
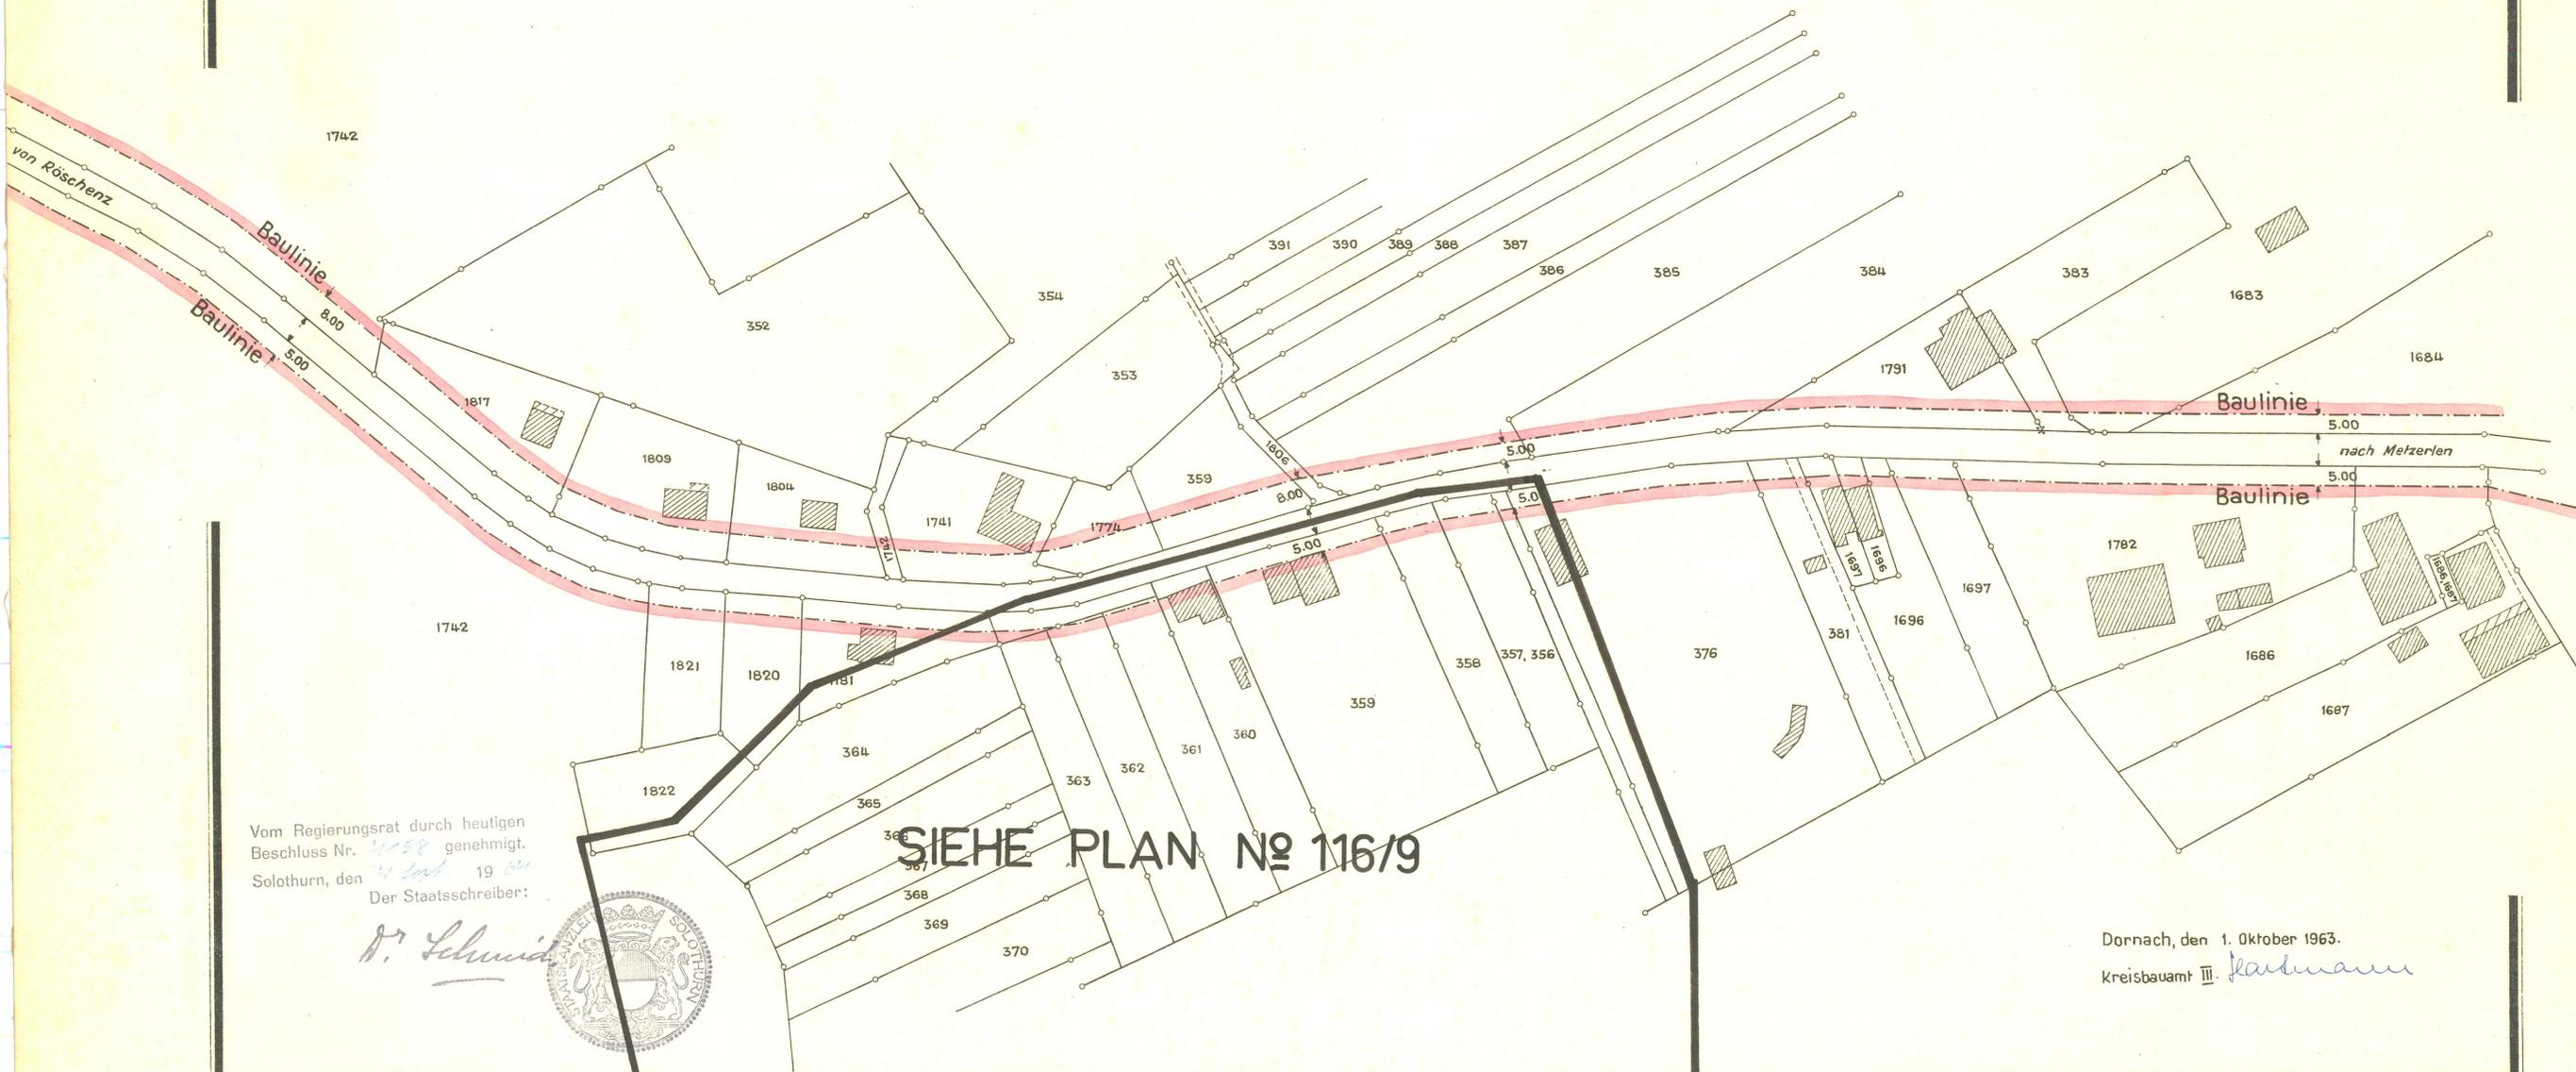


GEMEINDE METZERLEN

Baulinienplan Plan 2

M. = 1:1000
1963

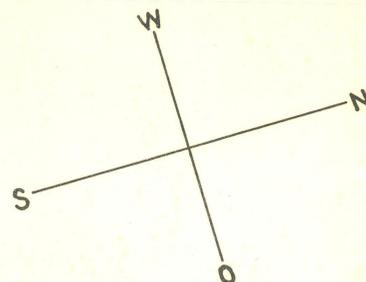

Anschluss an Plan 1

Vom Regierungsrat durch heutigen
Beschluss Nr. 4588 genehmigt.
Solothurn, den 24. Sept. 1963
Der Staatsschreiber:

H. Schmid

SIEHE PLAN NO 116/9

Dornach, den 1. Oktober 1963.
Kreisbauamt III. *H. H. H.*

Dieser Plan war öffentlich aufgelegt vom 11. Oktober 1963 bis 11. November 1963
und wurde von der Gemeindeversammlung vom 27. Dezember 1963 genehmigt.

Der Ammann: *W. H. H.*
Der Gemeindefreiber: *H. H. H.*