

1161 62

Kanton Solothurn

Gemeinde Metzerlen-Mariastein

ZONENPLANÄNDERUNG UMZONUNG

BLU Döllen III

Flächengleicher Abtausch Bauzone/Reservezone

Öffentliche Auflage vom 12. Februar - 14. März 2001

Gemeindepräsident:

[Signature]

Ivo Borer



Gemeindeeschreiberin:

[Signature]

Erna Probst

Genehmigt vom Regierungsrat durch Beschluss Nr. 2664

Staatschreiber

[Signature]



Solothurn, 17.12.2002

Zontausch/02.02.01, H.51



INGENIEUR- UND VERMESSUNGSBÜRO HÄNGGI

Grellingerstr. 21, 4208 Nunningen

Kreuzweg 15, 4143 Dornach

Tel. 061 795'97'97

Tel. 061 701'12'82


FAX 061 795'97'98

e-mail: vermbh@bluewin.ch

FAX 061 703'86'40

BAUZONENPLAN

Revision 1999, öffentliche Auflage vom 27. Sept. - 27. Okt. 1999

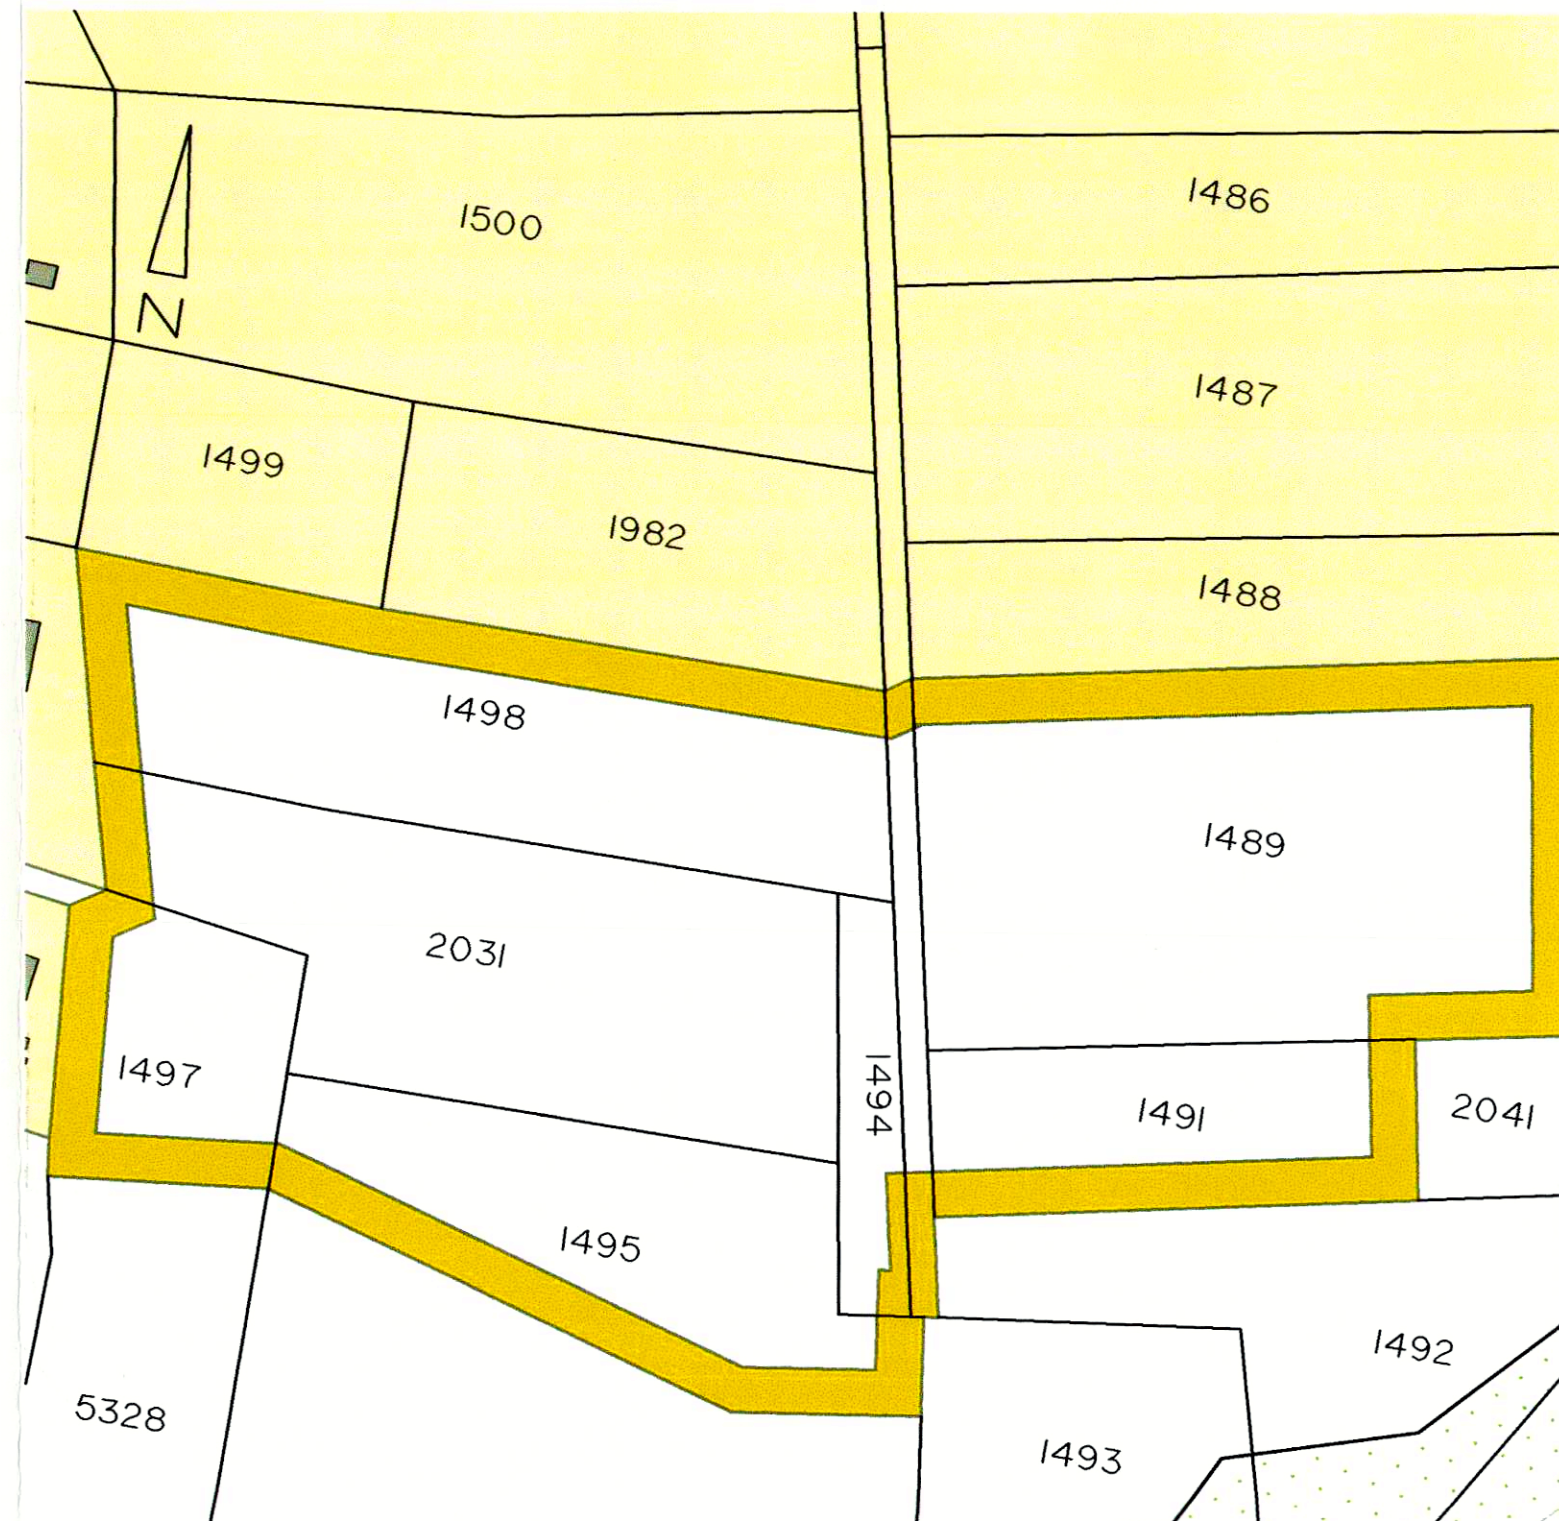

W2a


Wohnzone 2-geschossig



Reservezone

BAUZONENPLANÄNDERUNG

Flächengleicher Abtausch Bauzone/Reservezone

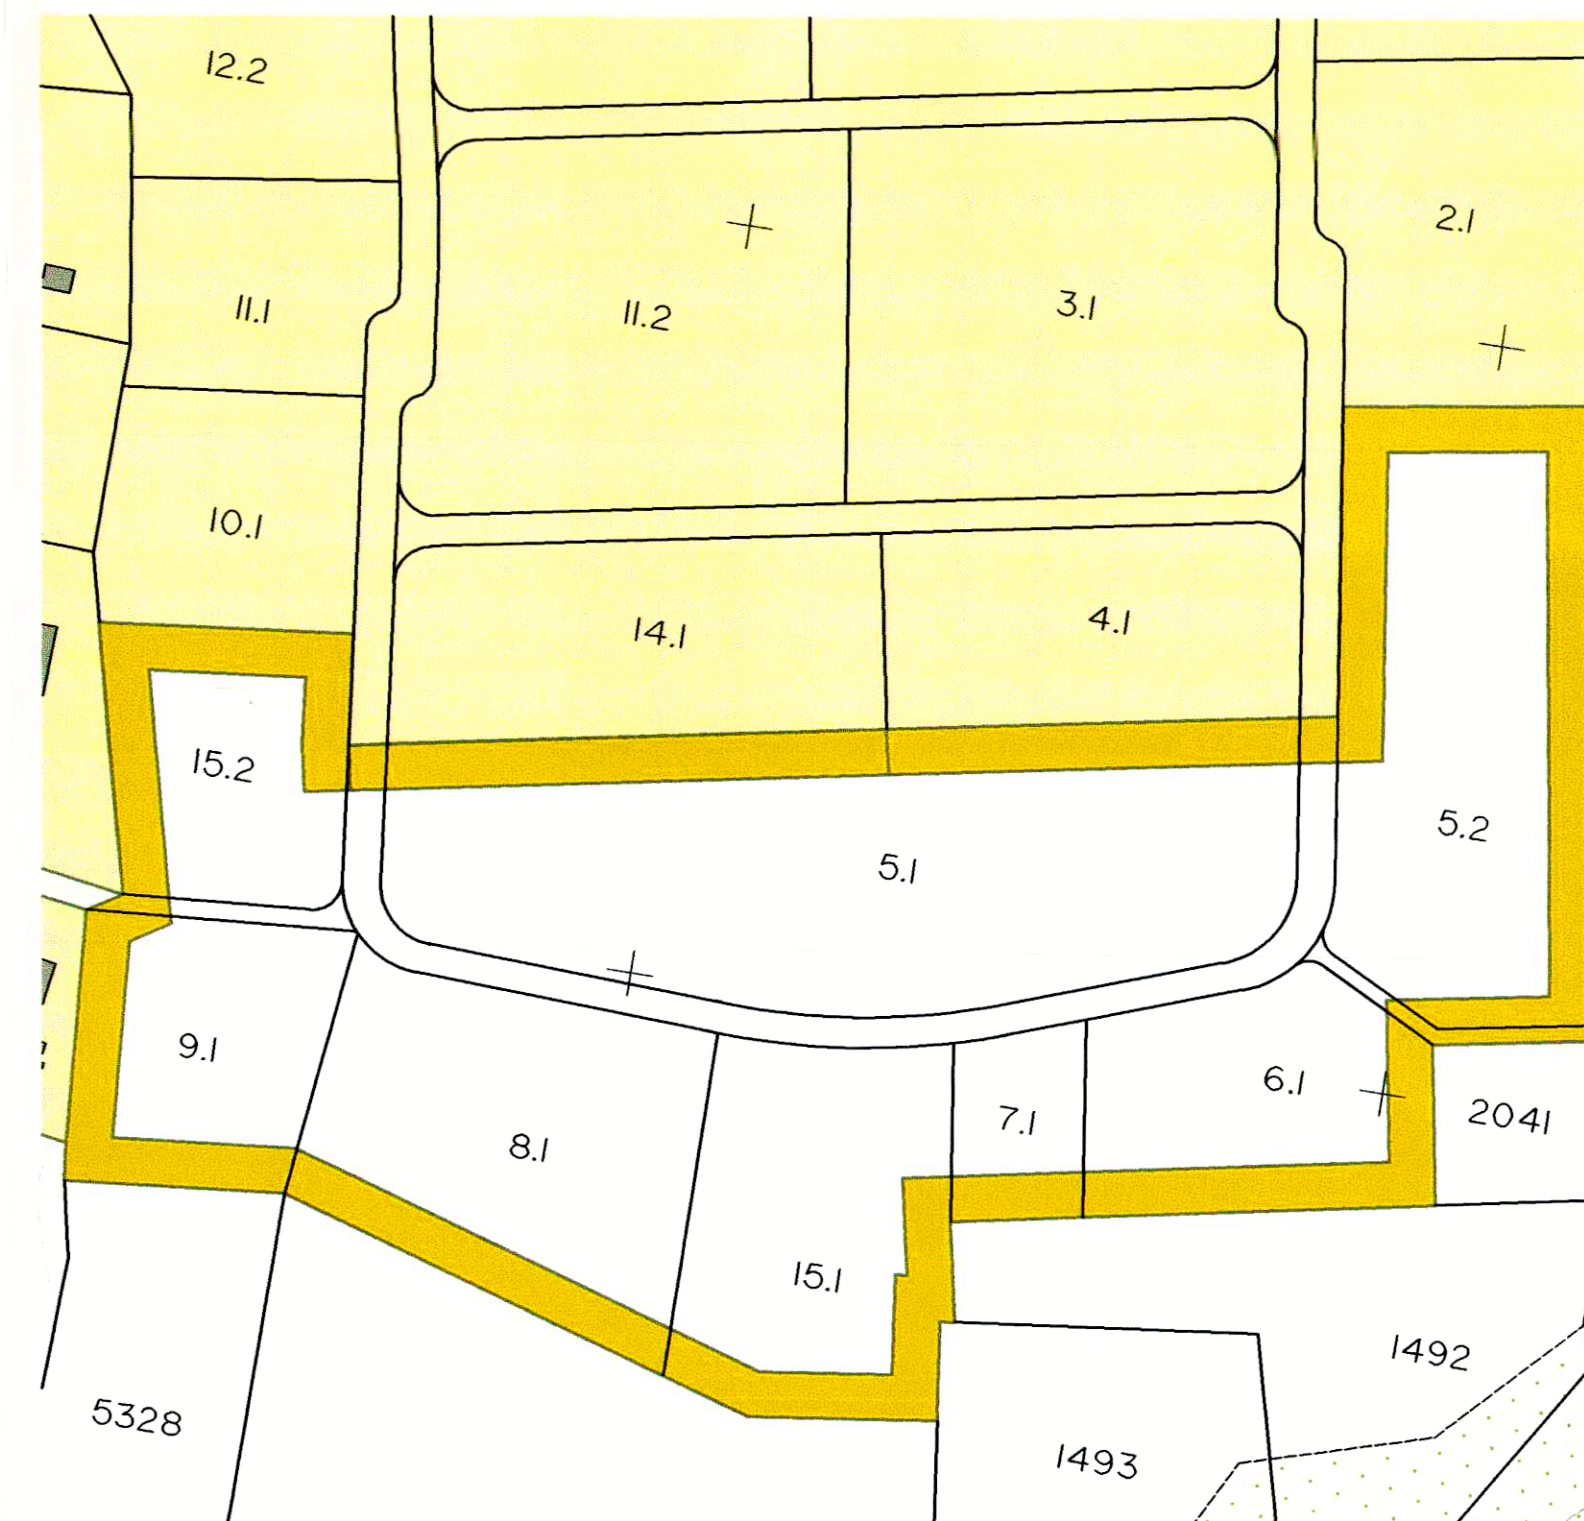

W2a

Wohnzone 2-geschossig



Reservezone