

Kanton Solothurn

Gemeinde Metzerlen-Mariastein

Änderung Bauzonenplan Döllen Süd

Umzonung von der Reservezone in die Wohnzone

Öffentliche Auflage vom 7. März 2005 bis 5. April 2005

Gemeindepräsident:



Ivo Borer

Gemeindeschreiberin:




Erna Probst

Genehmigt vom Regierungsrat durch Beschluss Nr. 2026

Staatsschreiber:



Solothurn, 4. Oktober 05

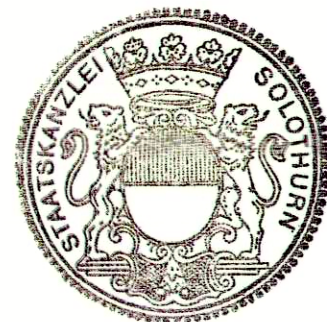

Umzonung, III.05.H.St



INGENIEUR- UND VERMESSUNGSBÜRO HÄNGGI

Grellingerstr. 21, 4208 Nunningen

Kreuzweg 15, 4143 Dornach

Tel. 061 795'97'97

FAX 061 795'97'98


e-mail: info@geometer-haenggi.ch

Tel. 061 701'12'82

FAX 061 703'86'40

BAUZONENPLAN

Revision 1999: Genehmigt mit RRB Nr. 2346 vom 4. Dez. 2001

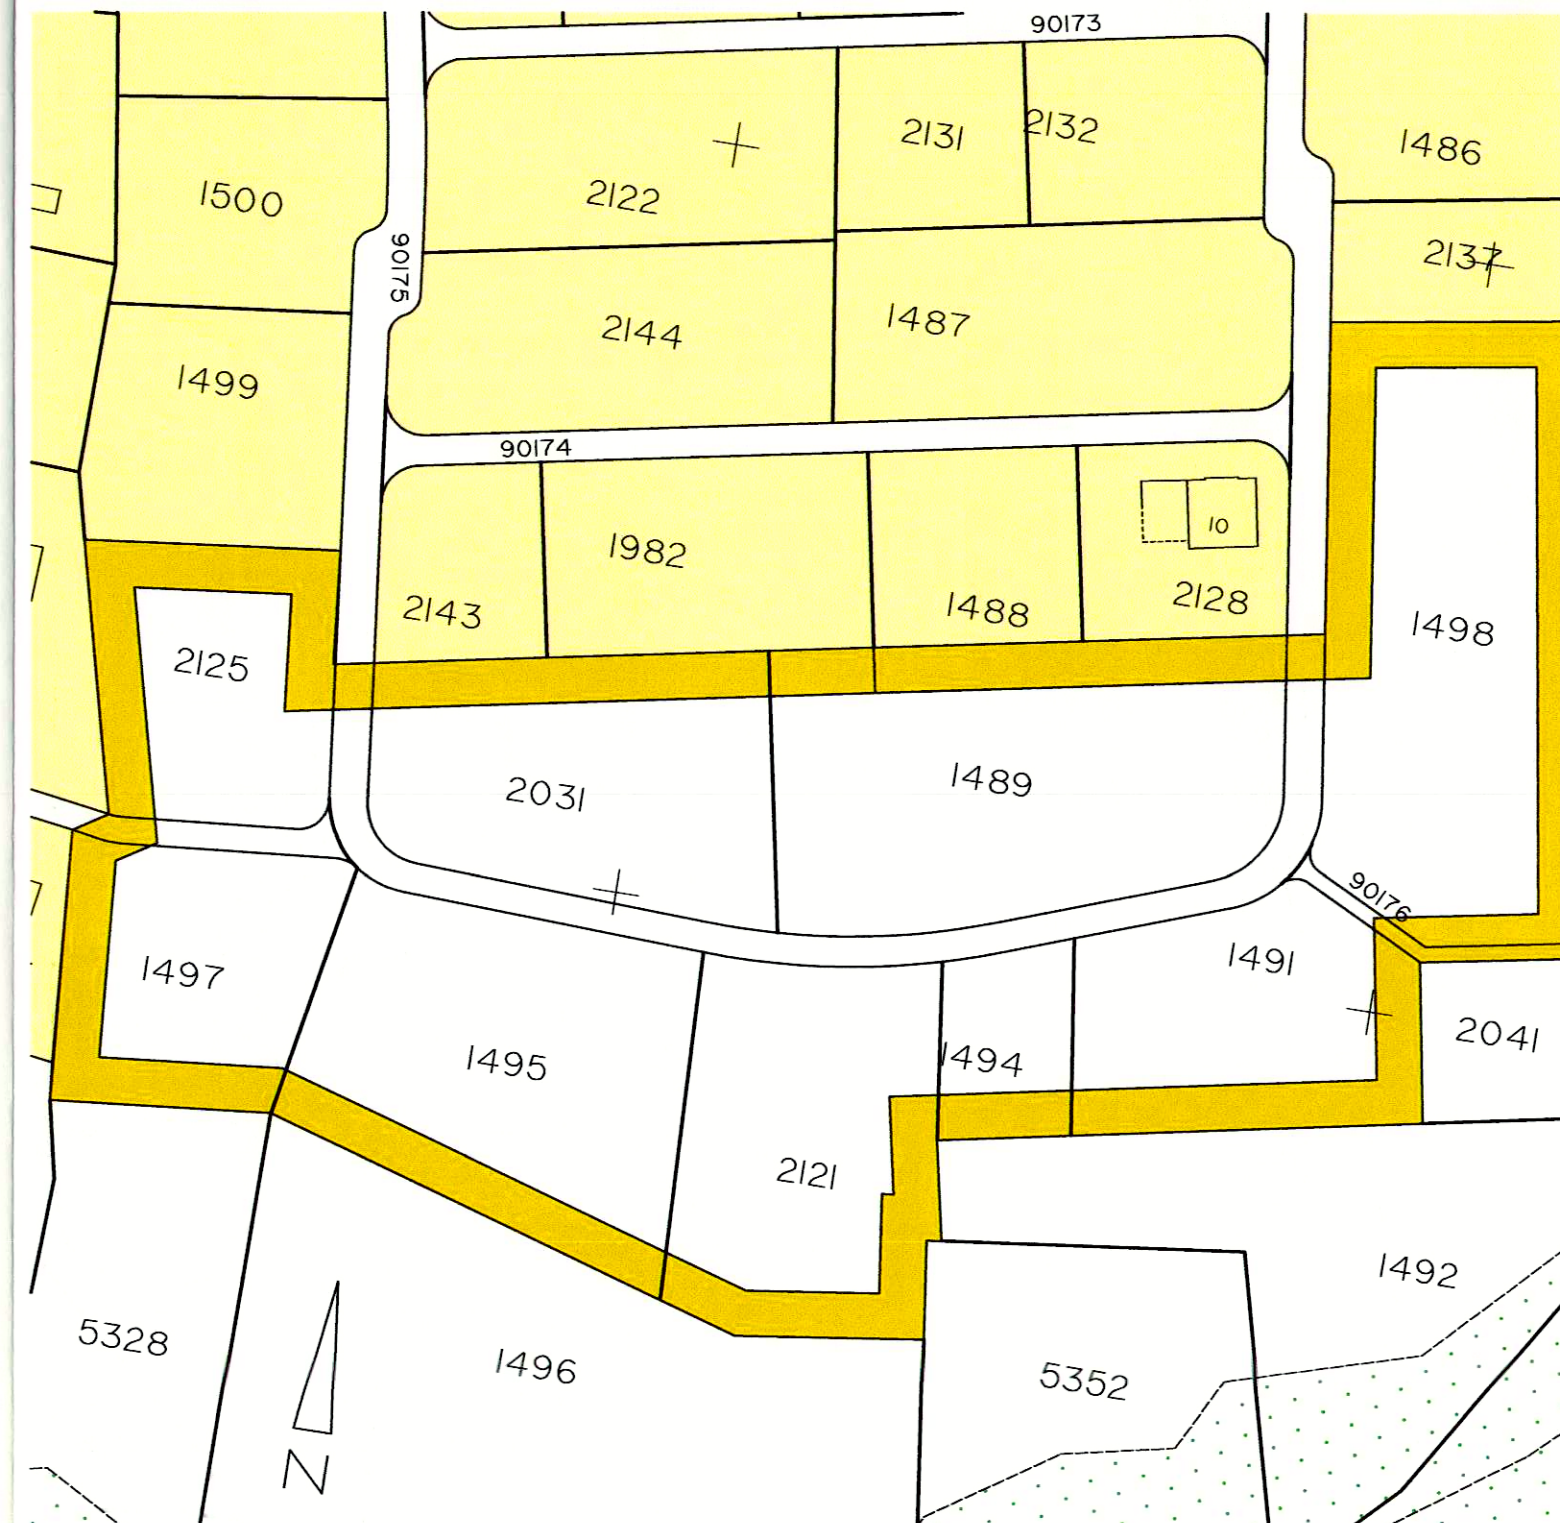

W2a

Wohnzone 2-geschossig




Reservezone

Situation 1 : 1000

BAUZONENPLANÄNDERUNG

UMZONUNG VON RESERVEZONE IN WOHNZONE W2a

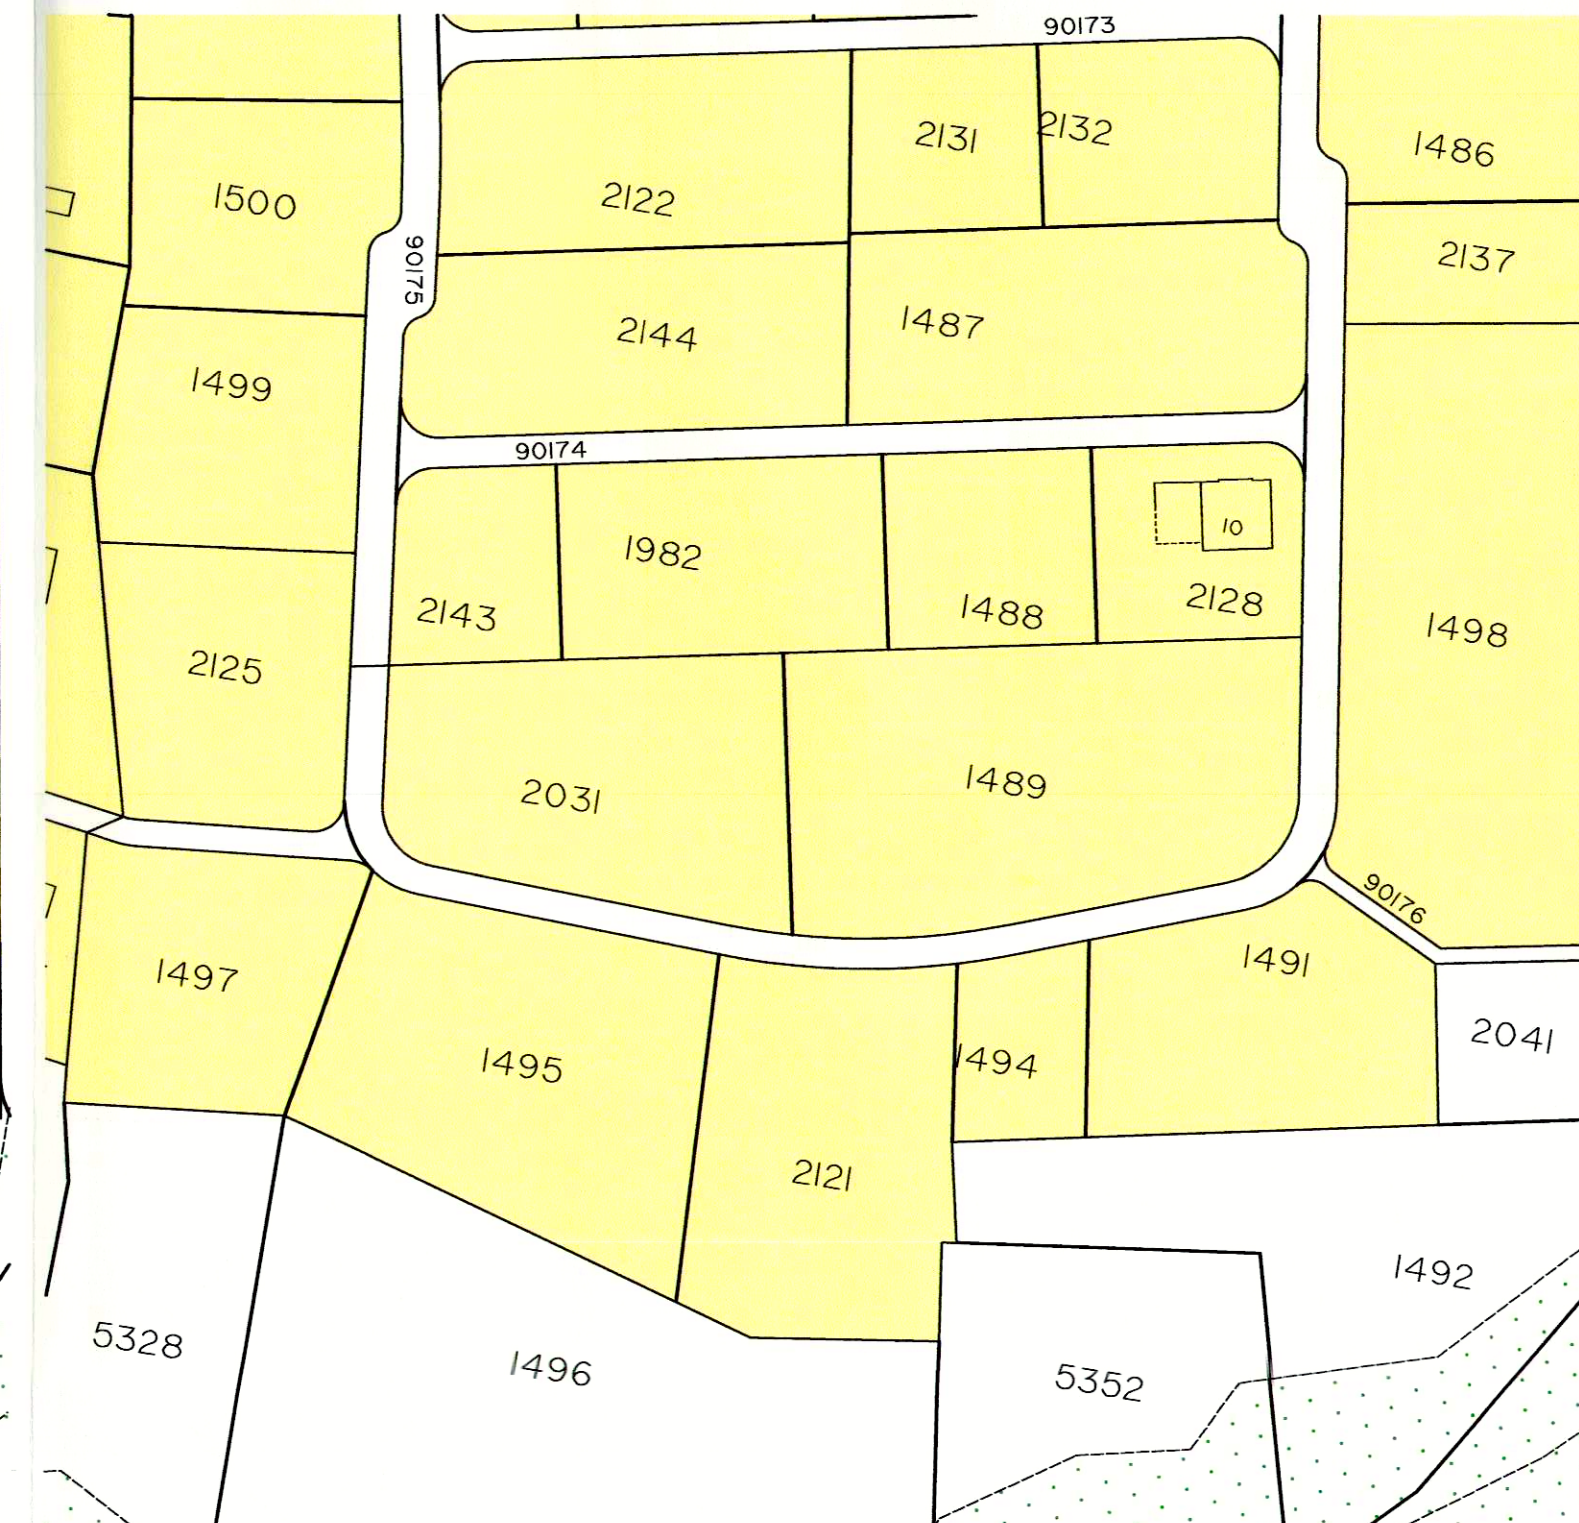

W2a

Wohnzone 2-geschossig