

Änderung Bauzonenplan Im Rebberg

Umzonung von der Reservezone in die Wohnzone

Öffentliche Auflage vom 7. März 2005 bis 5. April 2005

Gemeindepräsident:

Ivo Borer

Gemeindeschreiberin:


Erna Probst

Genehmigt vom Regierungsrat durch Beschluss Nr. 2026

Staatschreiber:

i. V. S. Ruder

Solothurn, 4. Oktober 05

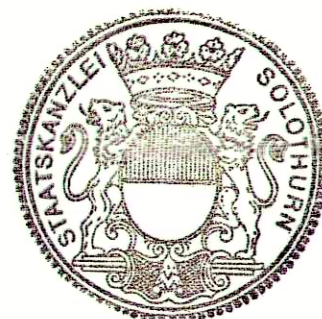

Umzonung 2, III.05.H.51




INGENIEUR- UND VERMESSUNGSBÜRO HÄNGGI

Grellingerstr. 21, 4208 Nunningen Kreuzweg 15, 4143 Dornach

Tel. 061 795'97'97 e-mail: info@geometer-haenggi.ch Tel. 061 701'12'82
FAX 061 795'97'98 FAX 061 703'86'40

BAUZONENPLAN

Revision 1999: Genehmigt mit RRB Nr. 2346 vom 4. Dez. 2001

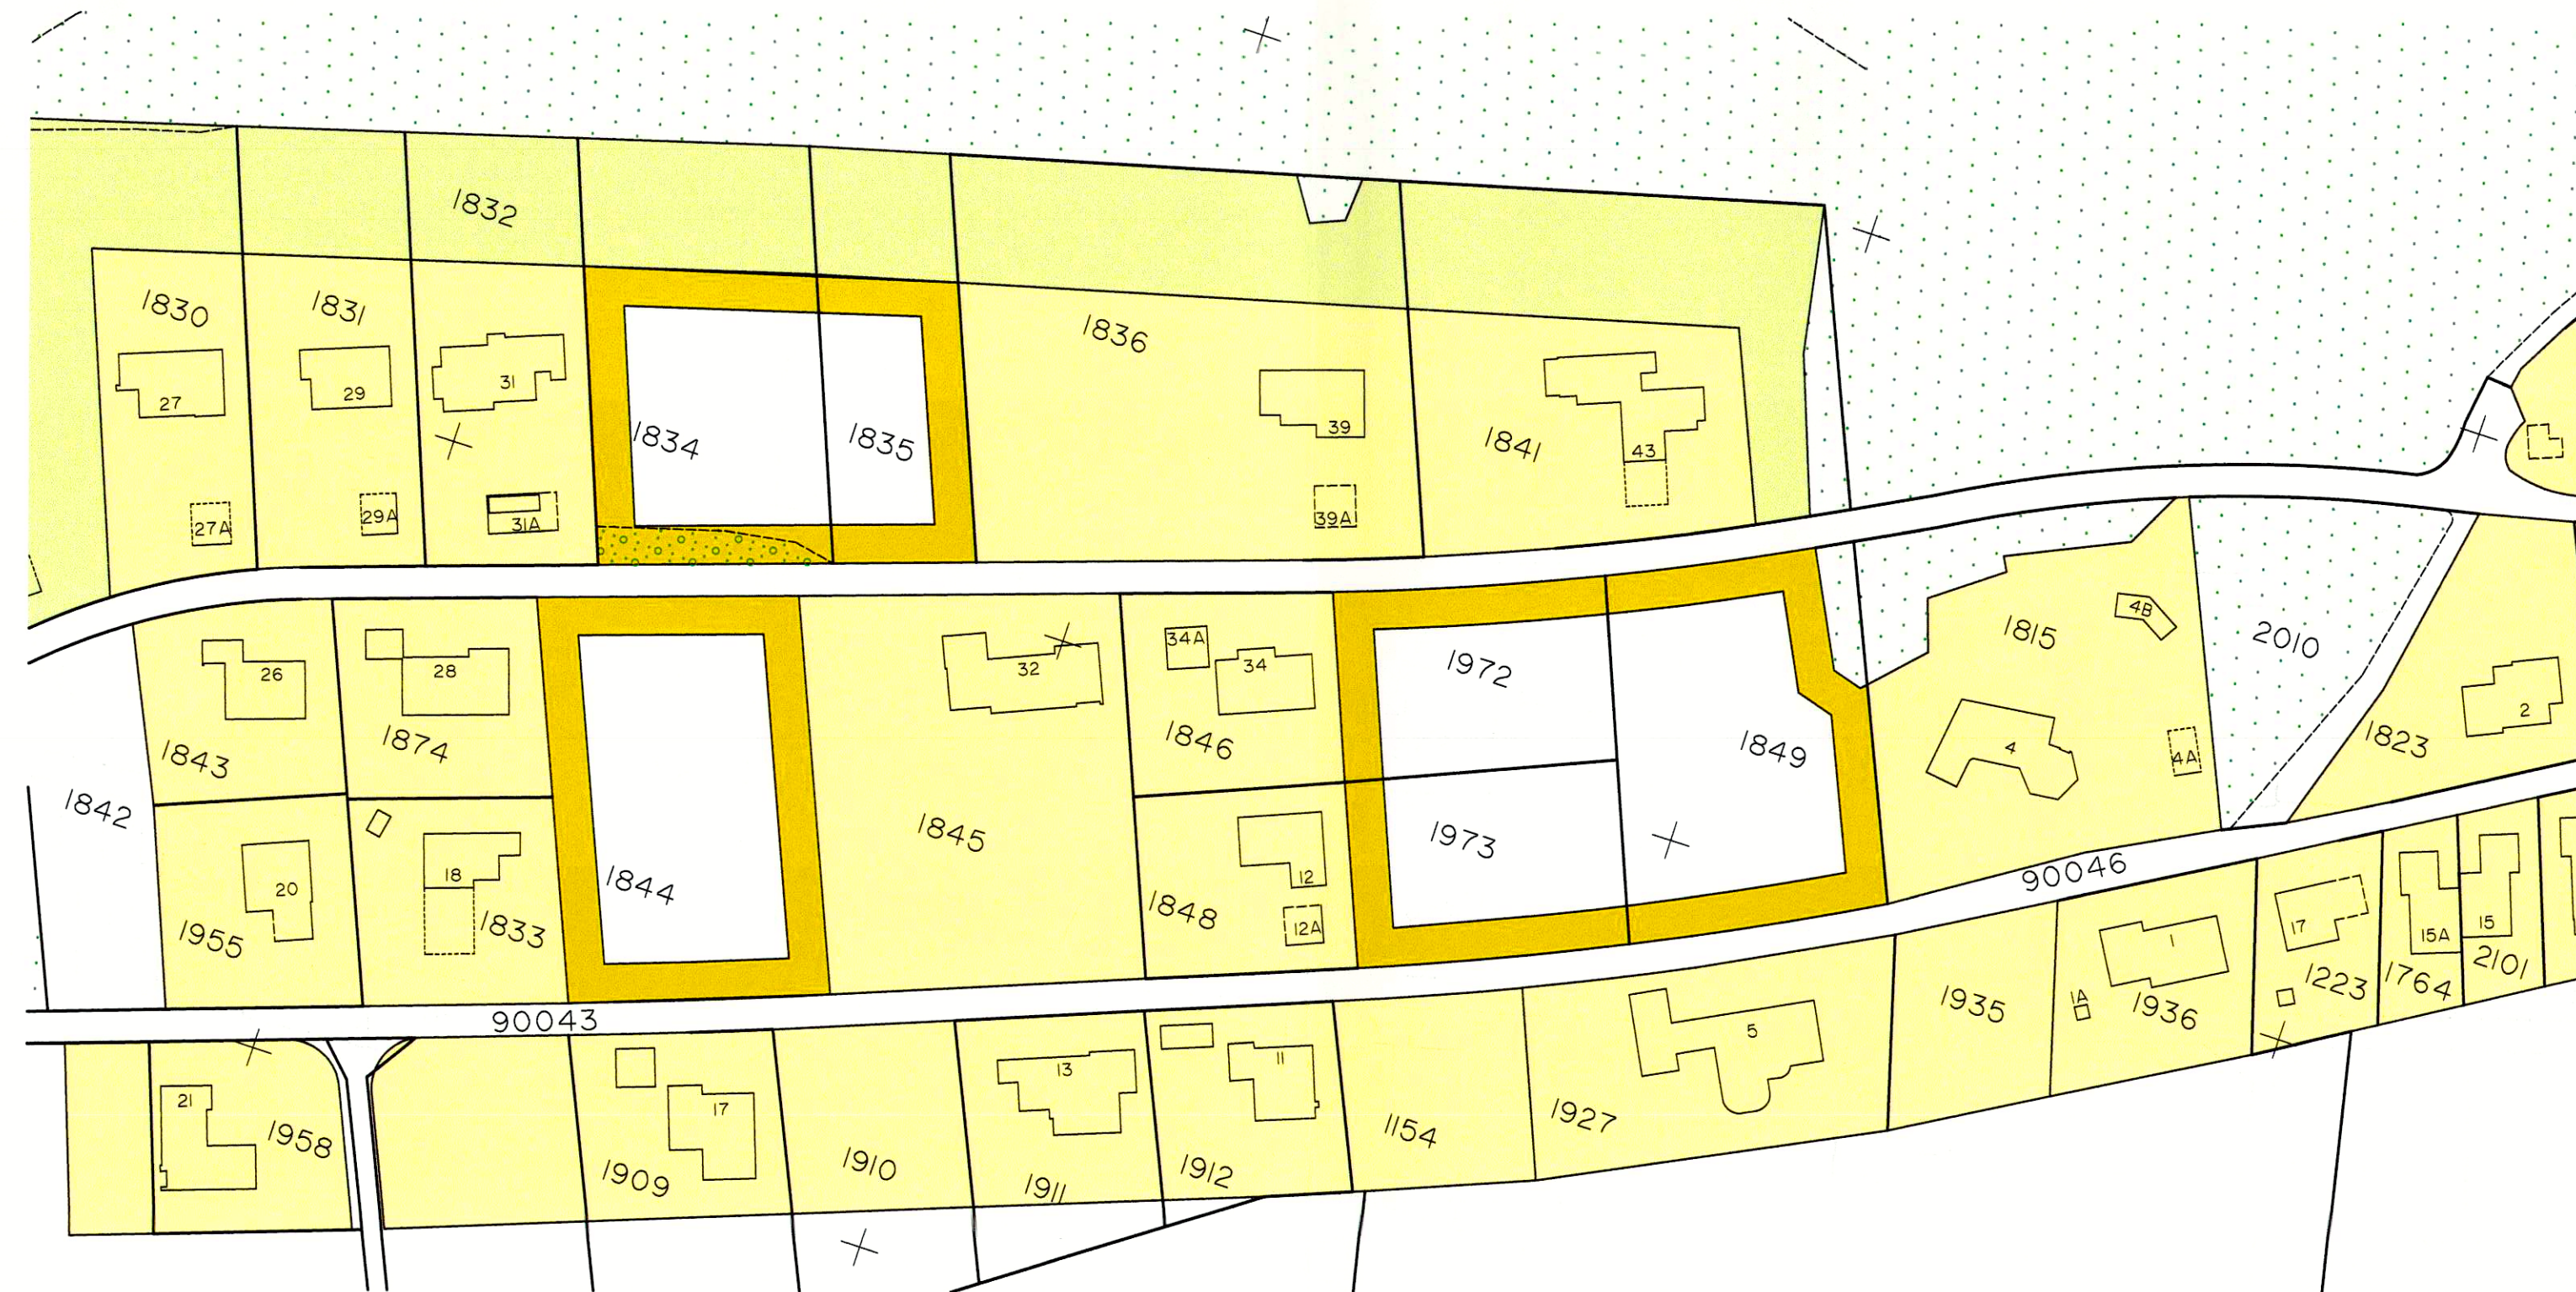


- W2a Wohnzone 2-geschossig
- Reservezone
- Waldrandschutzzone

Situation 1 : 1000

BAUZONENPLANÄNDERUNG

UMZONUNG VON RESERVEZONE IN WOHNZONE

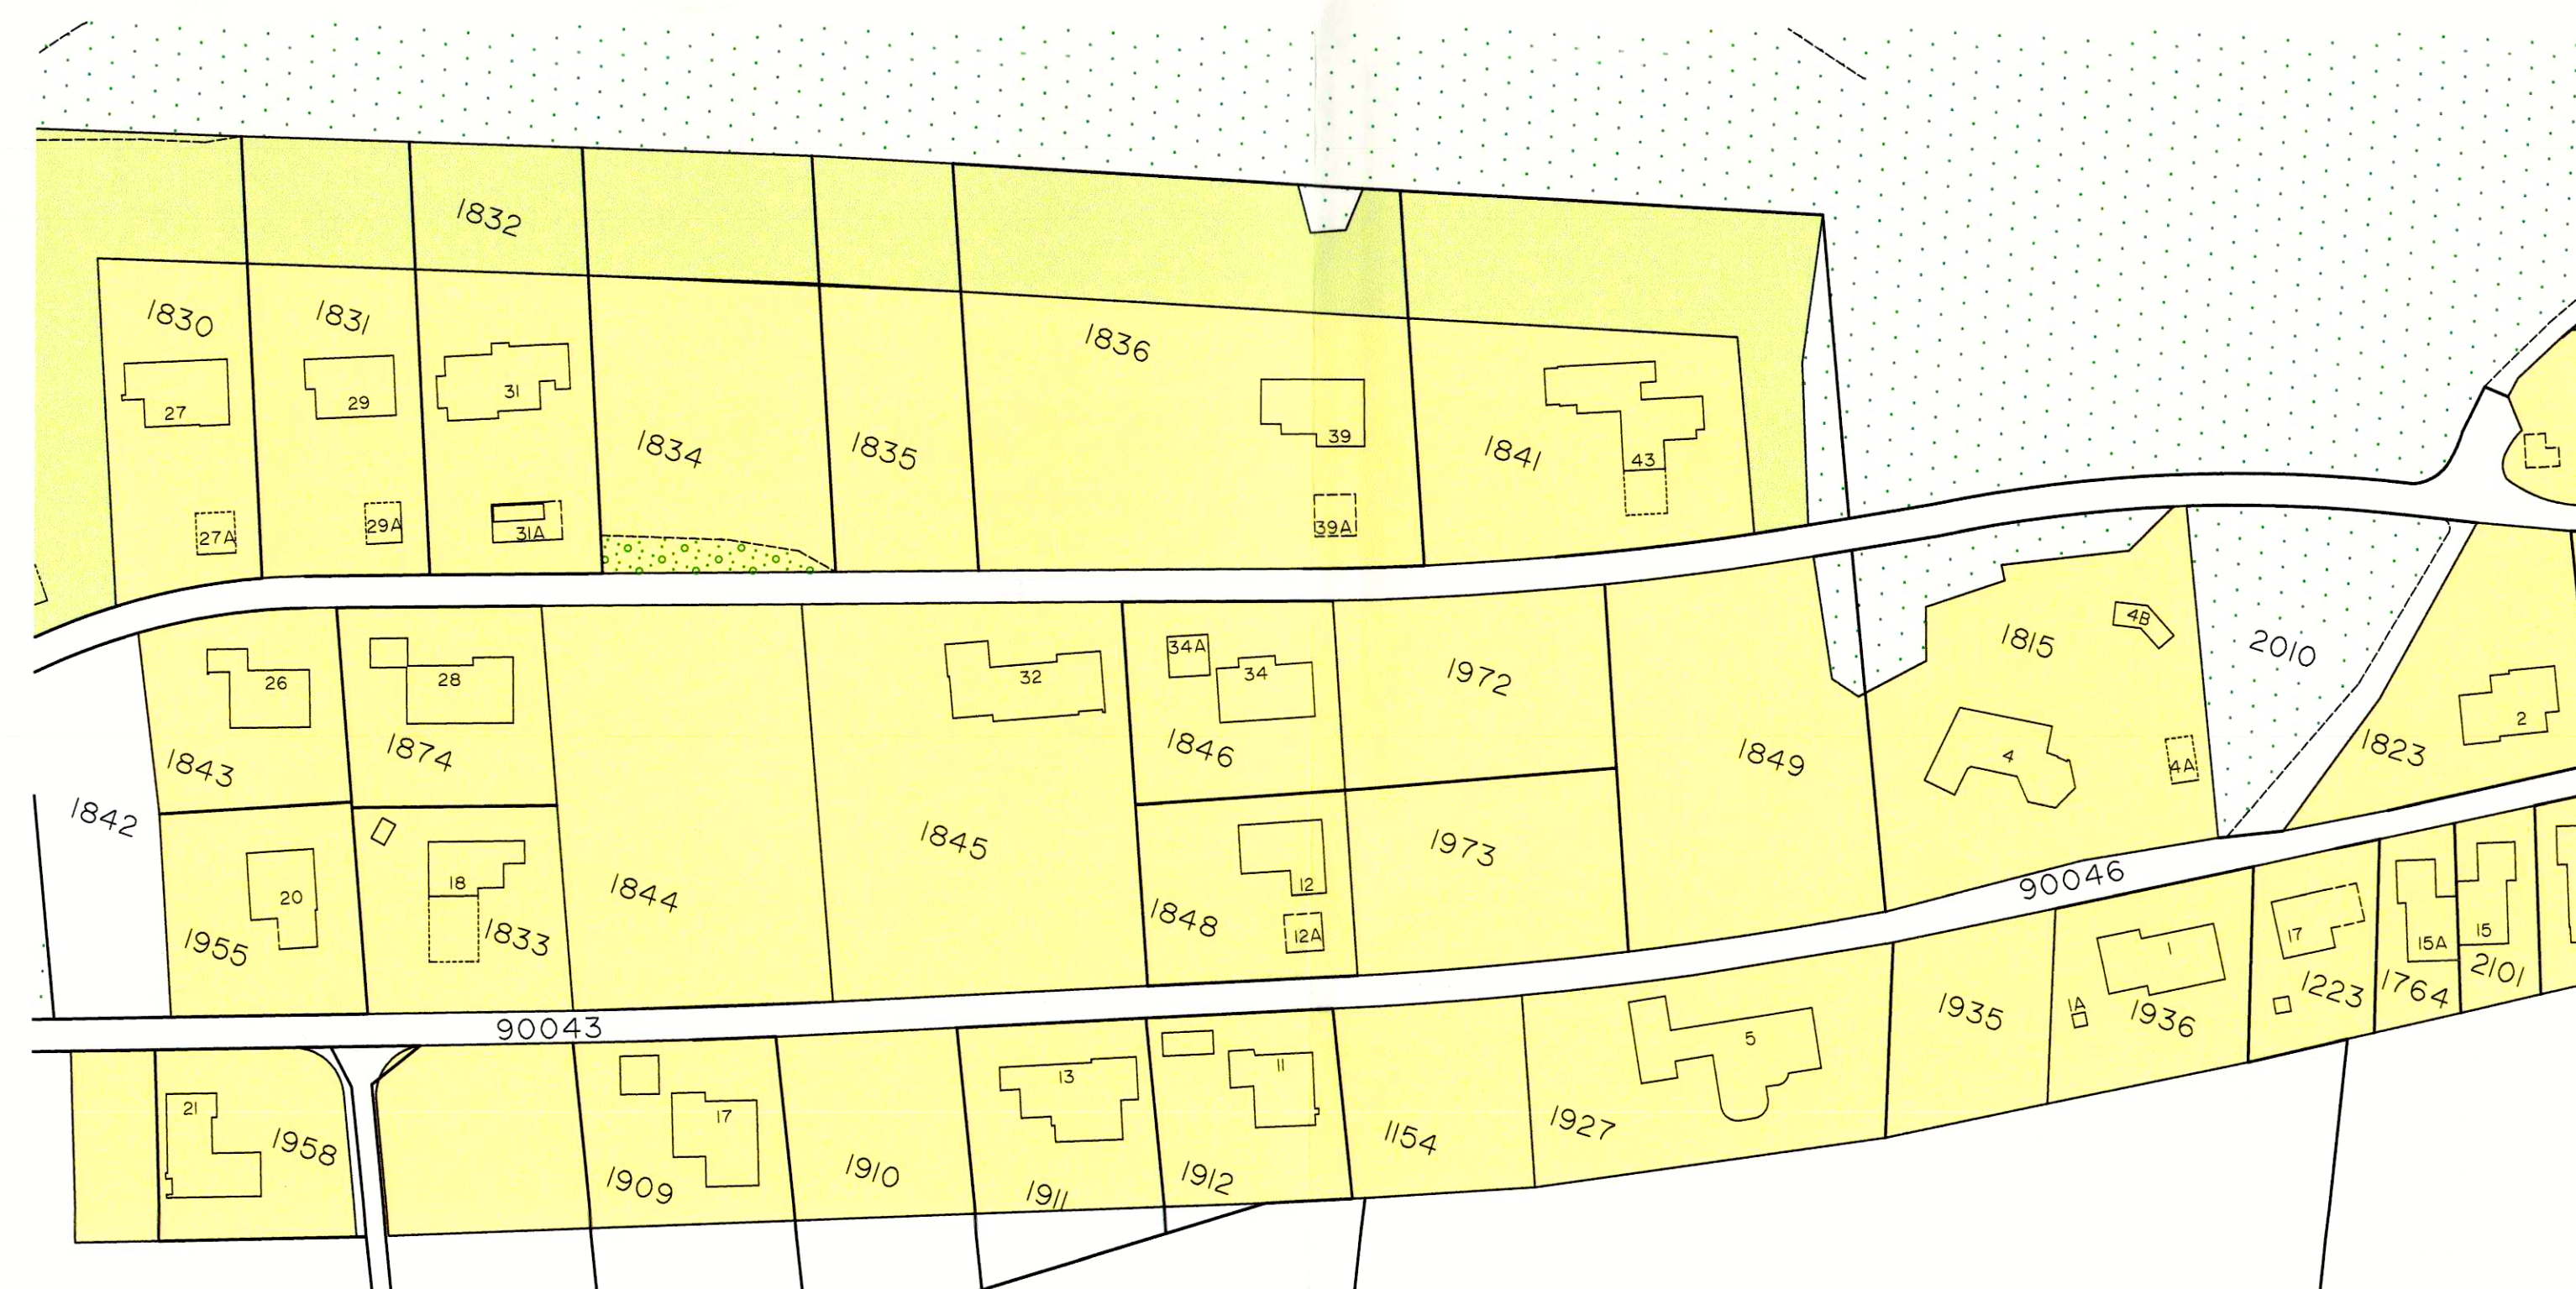

- W2a Wohnzone 2-geschossig
- Waldrandschutzzone