

116/ 73



Gemeinde Metzerlen - Mariastein

Bauzonenplan

Änderungen 2011

Massstab 1 : 2'000

Exemplar

Inventar-Nr.

Beschluss des Gemeinderates: 5. April 2011

Öffentliche Auflage vom 15. April - 16. Mai 2011

Namens des Gemeinderates:

Präsident (Willi Wyss):



Gemeindeverwalter (Silvio Habertür):

[Signature]

Vom Regierungsrat des Kantons Solothurn
genehmigt mit Beschluss


Nr. 2650 vom 20. Dezember 2011

Der Staatsschreiber:

[Signature]

Plan Nr. 145_D.0050-2/A
24. Juni 2013

Erstellt: VM Geprüft: RS Freigabe: VM
S:\145_D\0050\zps_gen.gws

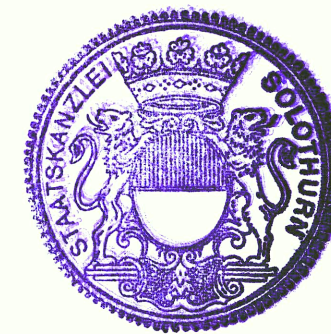

sutter
Beraten. Planen. Bauen.

Sutter Ingenieur- und Planungsbüro AG, CH-4424 Arboldswil, Hooland 10, CH-4410 Liestal, Rufsteinweg 1
Telefon +41 (0)61 935 10 20, Telefax +41 (0)61 935 10 21, info@sutter-ag.ch, www.sutter-ag.ch

Das Bau- und Zonenreglement und der Bauzonenplan bilden eine Einheit


Legende:

- Kernzone 2-geschossig KE2
- Wohnzone 2-geschossig W2a
- Wohnzone 2-geschossig W2a Paradies
- Wohnzone 2-geschossig W2b
- Wohnzone 2-geschossig W2b Plus
- Zone für öffentl. Bauten und Anlagen ÖBA
- Hofstattzone, Freihaltezone
- Ortsbildschutzzzone Metzerlen
- Waldrandzone
- Landwirtschaftszone LW
(im Bereich Siedlungsgebiet)
- Gestaltungsplanperimeter
- Wald
- Hecken
- Quellwasserschutzzzone S III
RRB Nr. 3193 vom 28.10.1986
- Erhaltenswerte Kulturobjekte

Bezug der Grundsituation: April 2013


Rechtsgültiger Bauzonenplan

RRB Nr. 2346 vom 04.12.2001

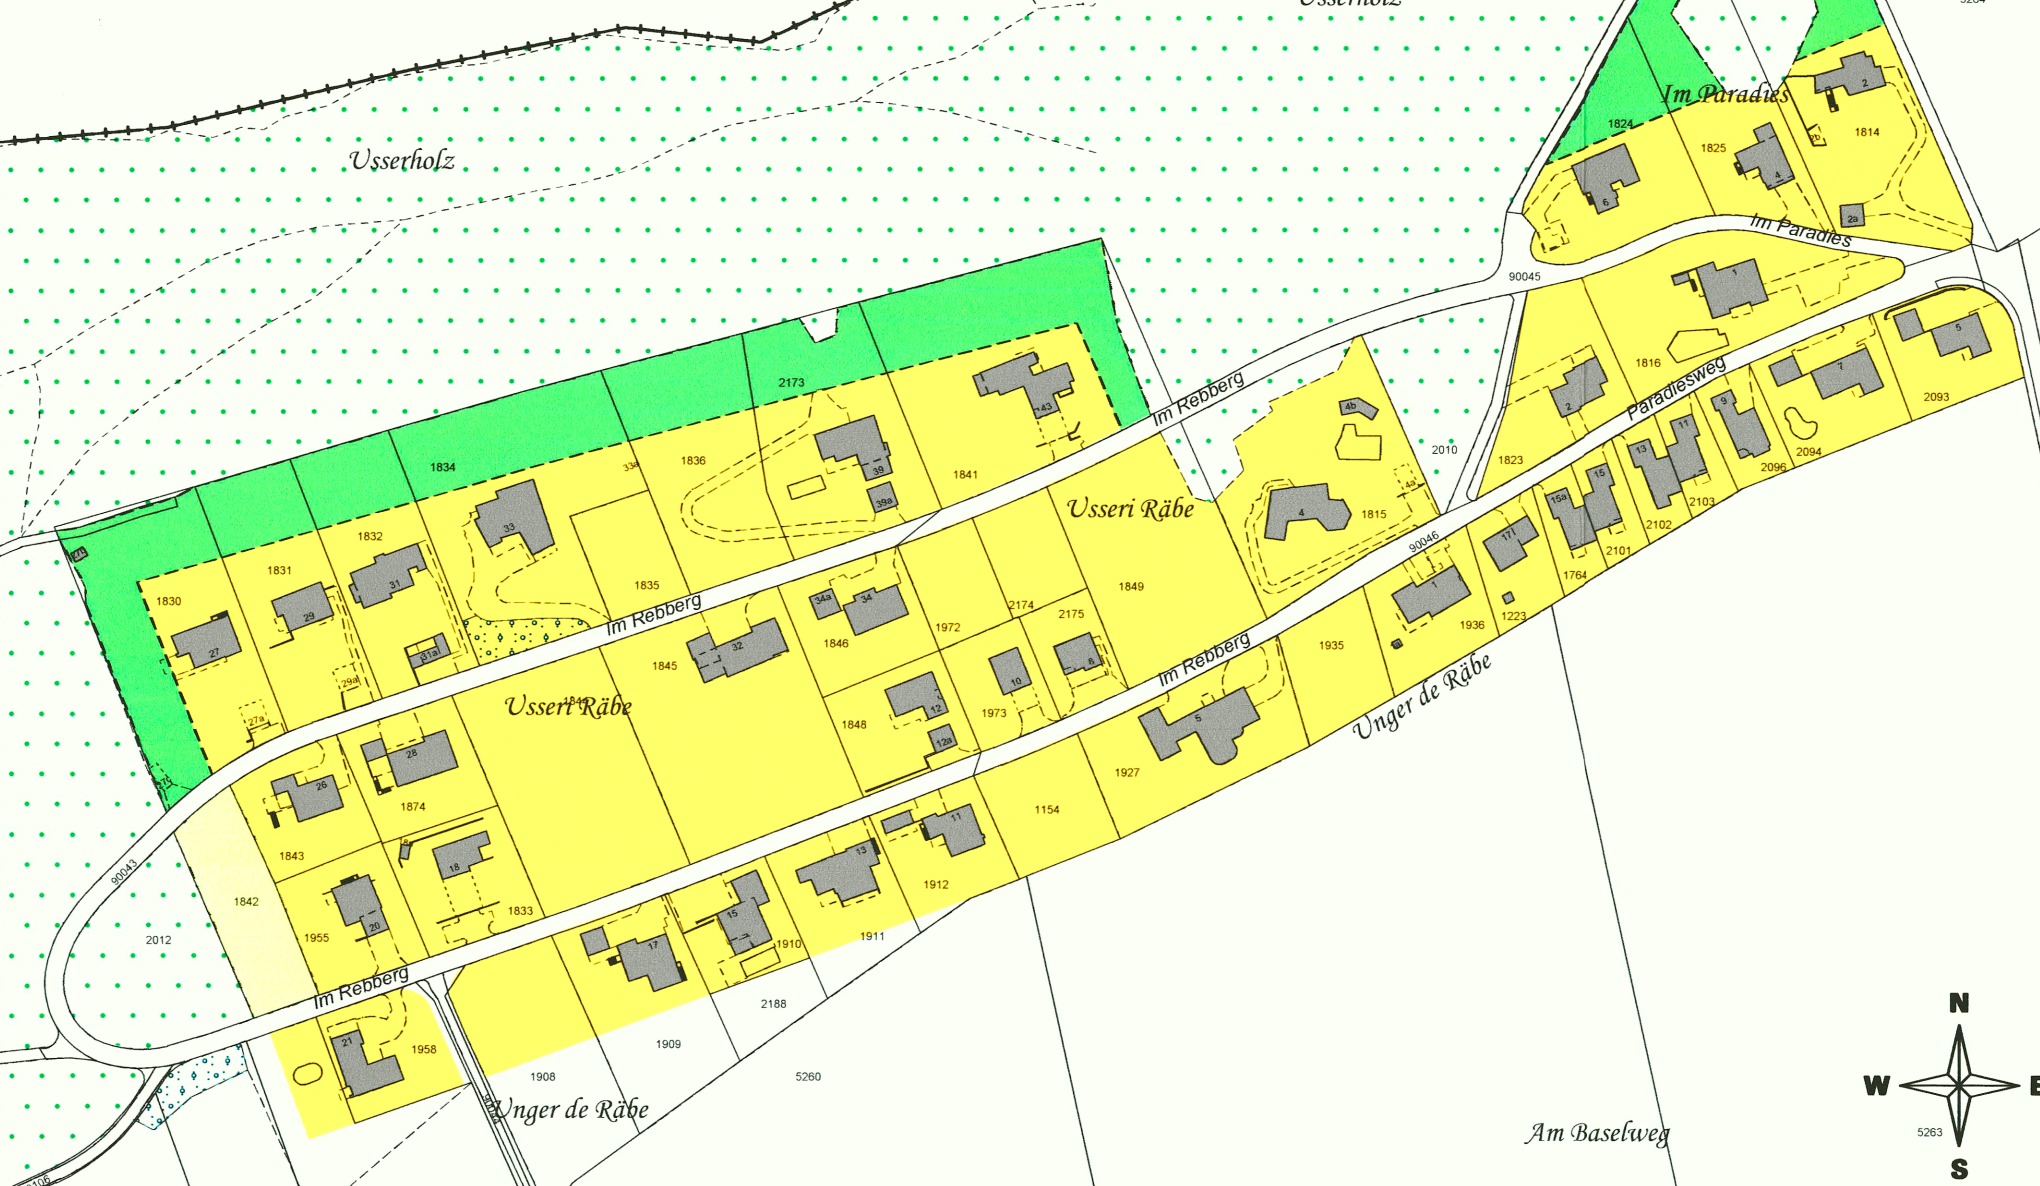

Änderungen (Genehmigungsinhalt)

RRB Nr. 2650 vom 20.12.2011

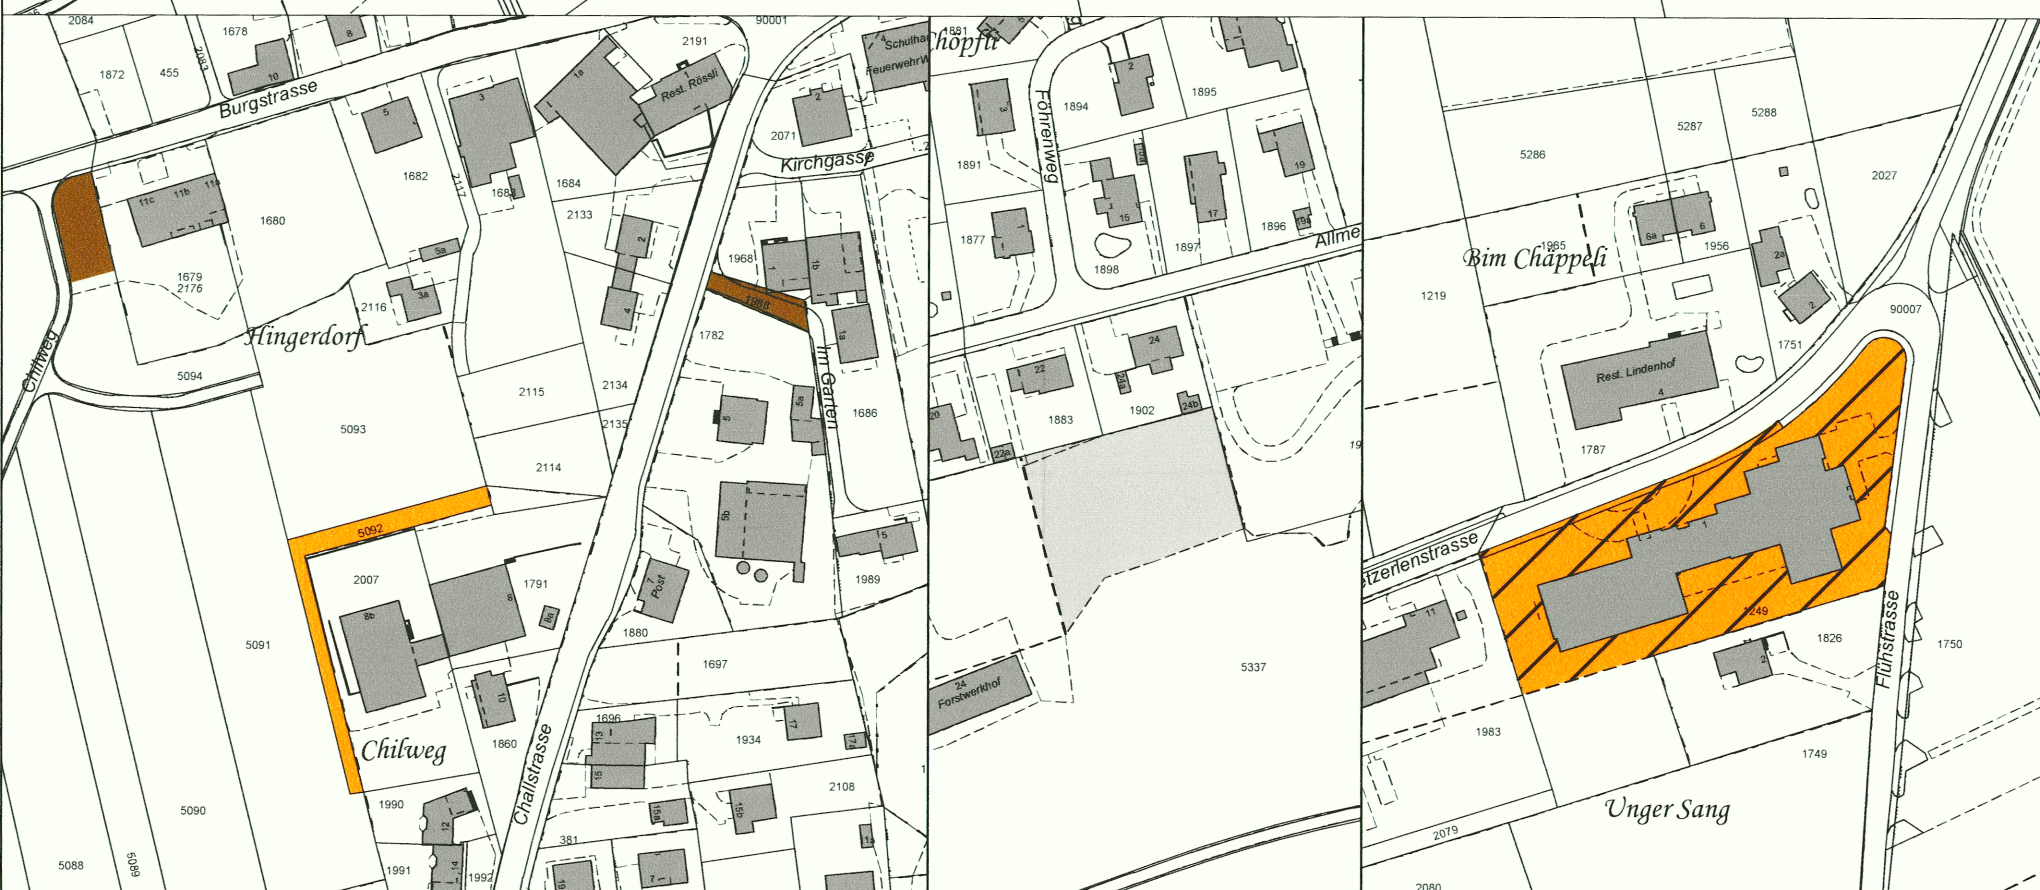

Neuer Bauzonenplan

RRB Nr. 2346 vom 04.12.2001 /
RRB Nr. 2650 vom 20.12.2011

