1141 / 75

Bau- und Justizdepartement
Die öffentliche Planauflage erfolgte
vom 6. April 2006
bis 5. Mai 2006

Vom Regierungsrat genehmigt
Beschluss Nr. 2007/1 vom 9.1.07
Beilehnen, den 14.02.2007
Die Staatskanzlei

KANTON **solothurn**

Gemeinde: Metzerlen

Strasse: Burgstrasse

Abschnitt: Grundweg - Schneckenweg

Projekt: *Ausweichstellen*

Projektphase: Auflageprojekt

Inhalt: Erschliessungsplan, Situation 1:500

Übersicht

Projektverfasser

WALKER AG
INGENIEURBÜRO WALKER AG
Bahnhofstrasse 32, 4710 Balsthal
Tel. 062 1 389 90 20 Fax. 062 1 389 90 30

Datum	2006-12-04		
Gezeichnet	S. Schwarz	Massstab	1:500
Geprüft		Datum	07.07.2010
Genehmigt		Datum	
Freigabe		Datum	
Revision	Index	AZ	02.03.2007
Änderungen			
Ersetzt durch			
Ersetzt für			
Ersetzt durch			
Ersetzt für			
Projekt Nr.			
Plan Nr.			
Projekt Nr.			

Amt für Verkehr und Tiefbau
Abteilung Verkehrssicherheit und Verkehrsmanagement
Telefon 032 627 30 70, Telefax 032 627 30 74
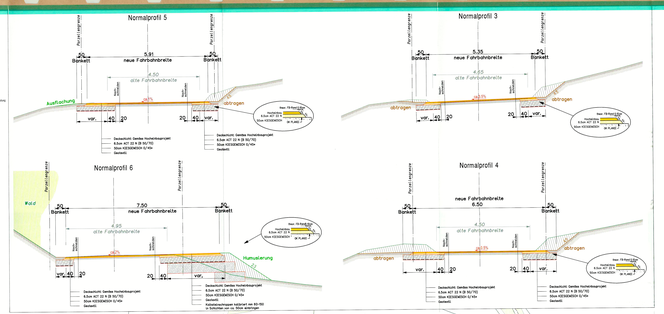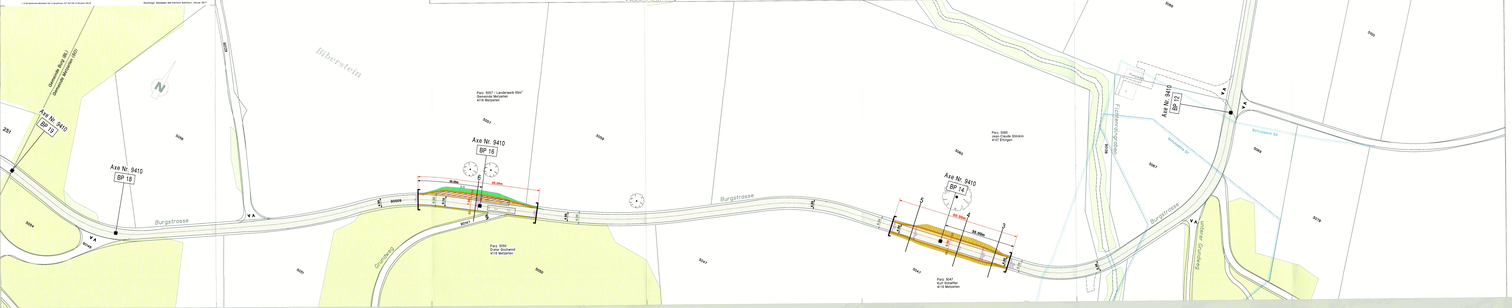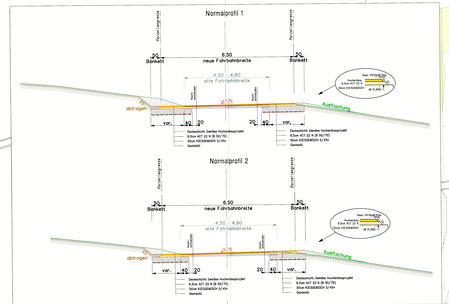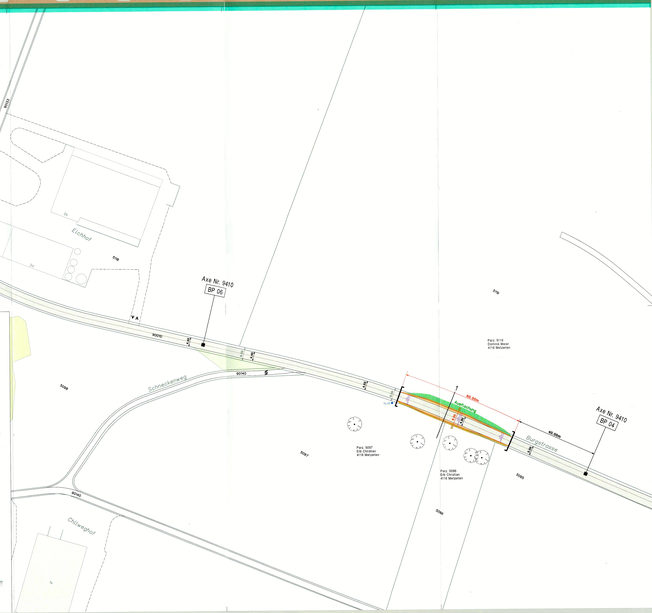
Legende
Gestaltungsgrundsatz
Fahrbahn Kernzone
Rand / Abgrenzung
Gefährdeten Erschliessungsast
Orientierungsmittel (bestehend)
Fahrbahn
Grünfläche
Wald
Baum
Km – Achsen
Orientierungsmittel (neu)
Belag
Abzweig Grünfläche
Zur Erschliessungsachse wird gleichzeitig die Bedeutung der Ausweichzone gemäss ZB Art. 4 TBG zu.