


Öffentliche Auflage vom 26. Februar bis 26. März 2024

Beschlossen vom Gemeinderat Metzerlen-Mariastein  
Metzerlen-Mariastein, 28. Januar 2025

Die Gemeindepräsidentin:



Die Gemeindegeschreiberin:

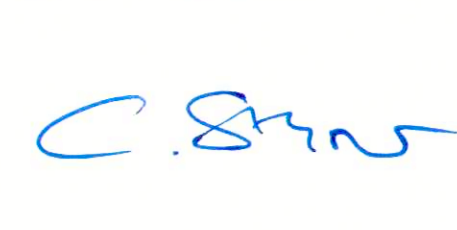

Genehmigt vom Regierungsrat des Kantons Solothurn  
mit RRB Nr. 2025/1213 vom 1. Juli 2025

Publikation des Regierungsratsbeschlusses im Amtsblatt vom 5. September 2025

Der Staatsschreiber:



# Detailpläne (ohne Masstab)

März 2023, Ingenieurbüro Märki AG

## Revision der Ortsplanung Ergänzung Fuss- und Wanderwegnetz

Dem Erschliessungsplan kommt gleichzeitig die Bedeutung der Baubewilligung zu (§ 39 Abs. 4 PBG).



Situation 1:3'000









Index	Datum	Anderungen	gez.	gepr.	gen.	Übersingen,	geprüft:	genehmigt:
	08.12.2022					Übersingen,	WVW	Übersingen,
						gezeichnet: mmy	Plan Nr.:	
						Grösse: 105 x 74		
						Verf.: mmy		
1	15.01.24	gem. 2. Vorprüfungsbericht vom 22. Dezember 2023	mmy	mmy	sbj	gedruckt:	14.10.2025 09:54:37	
		AV-Grundlage vom:					1. Juli 2024	

21898 / 1



www.bsb-partner.ch  
Basel Tel. 061 261 00 13 Burgdorf Tel. 034 420 16 20  
Bern Tel. 061 261 00 13 Grenchen Tel. 032 654 59 30  
Biberist Tel. 032 671 22 22 Oensingen Tel. 062 388 38 38

bsb+

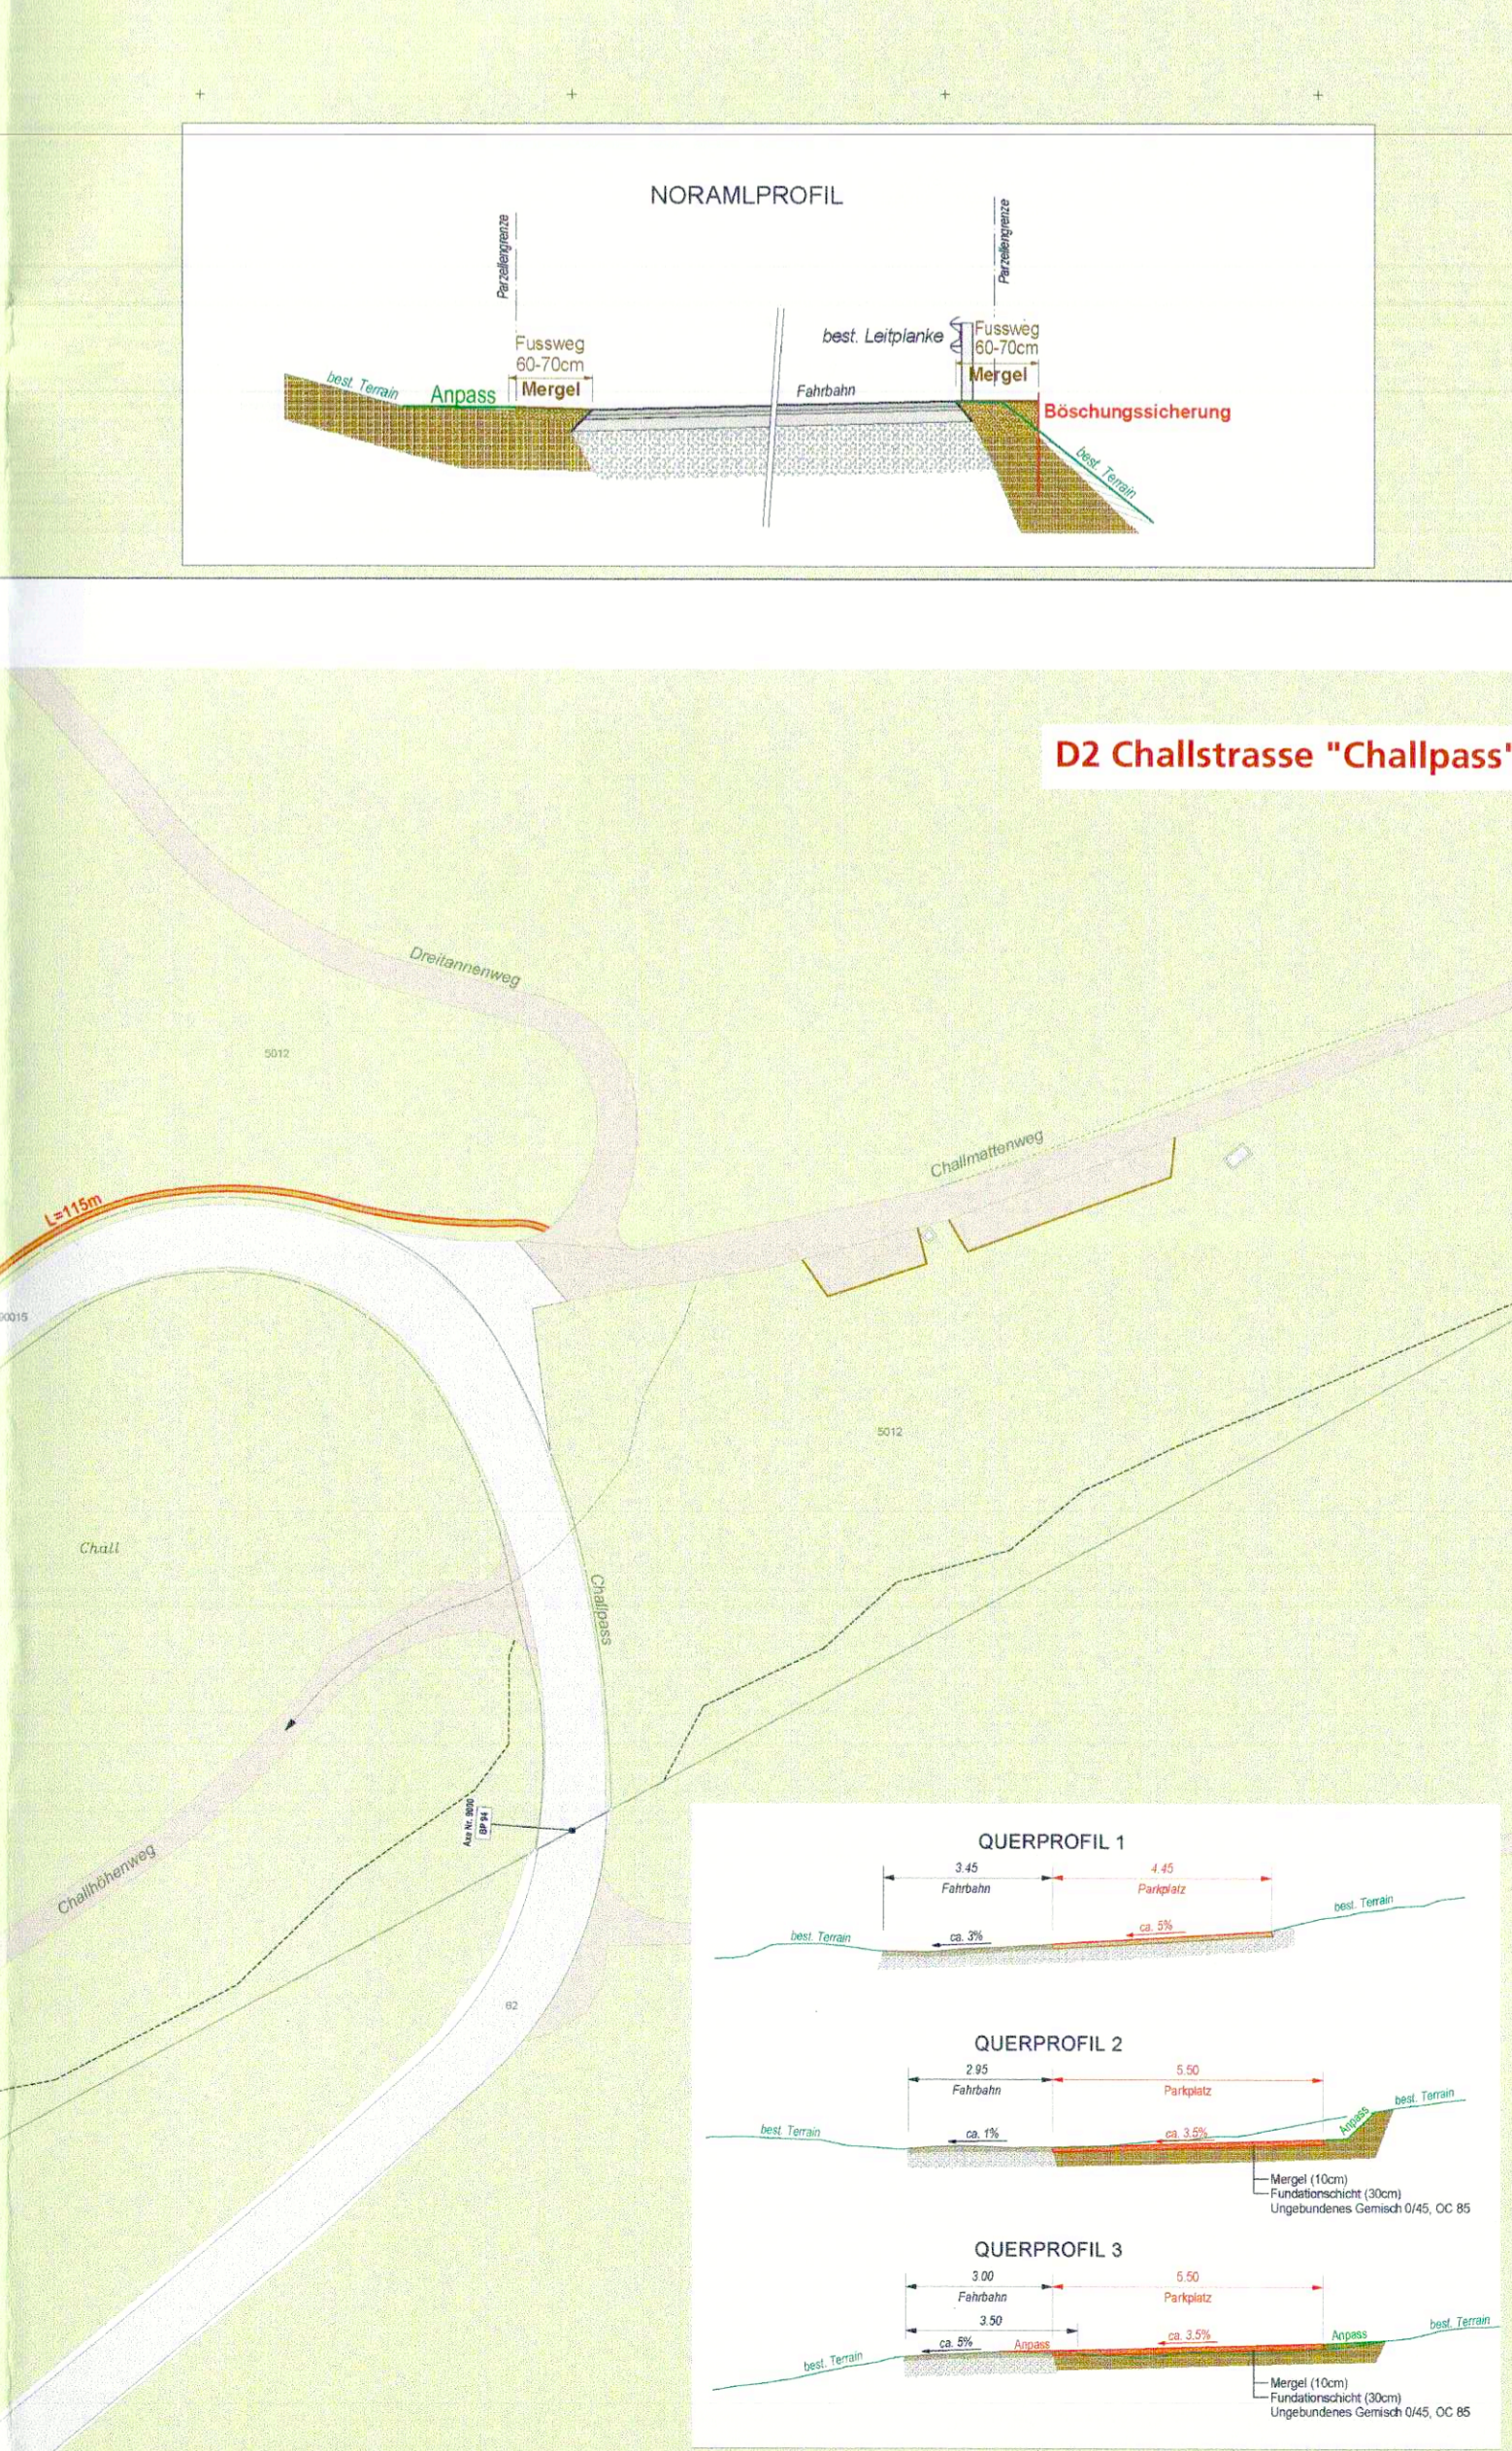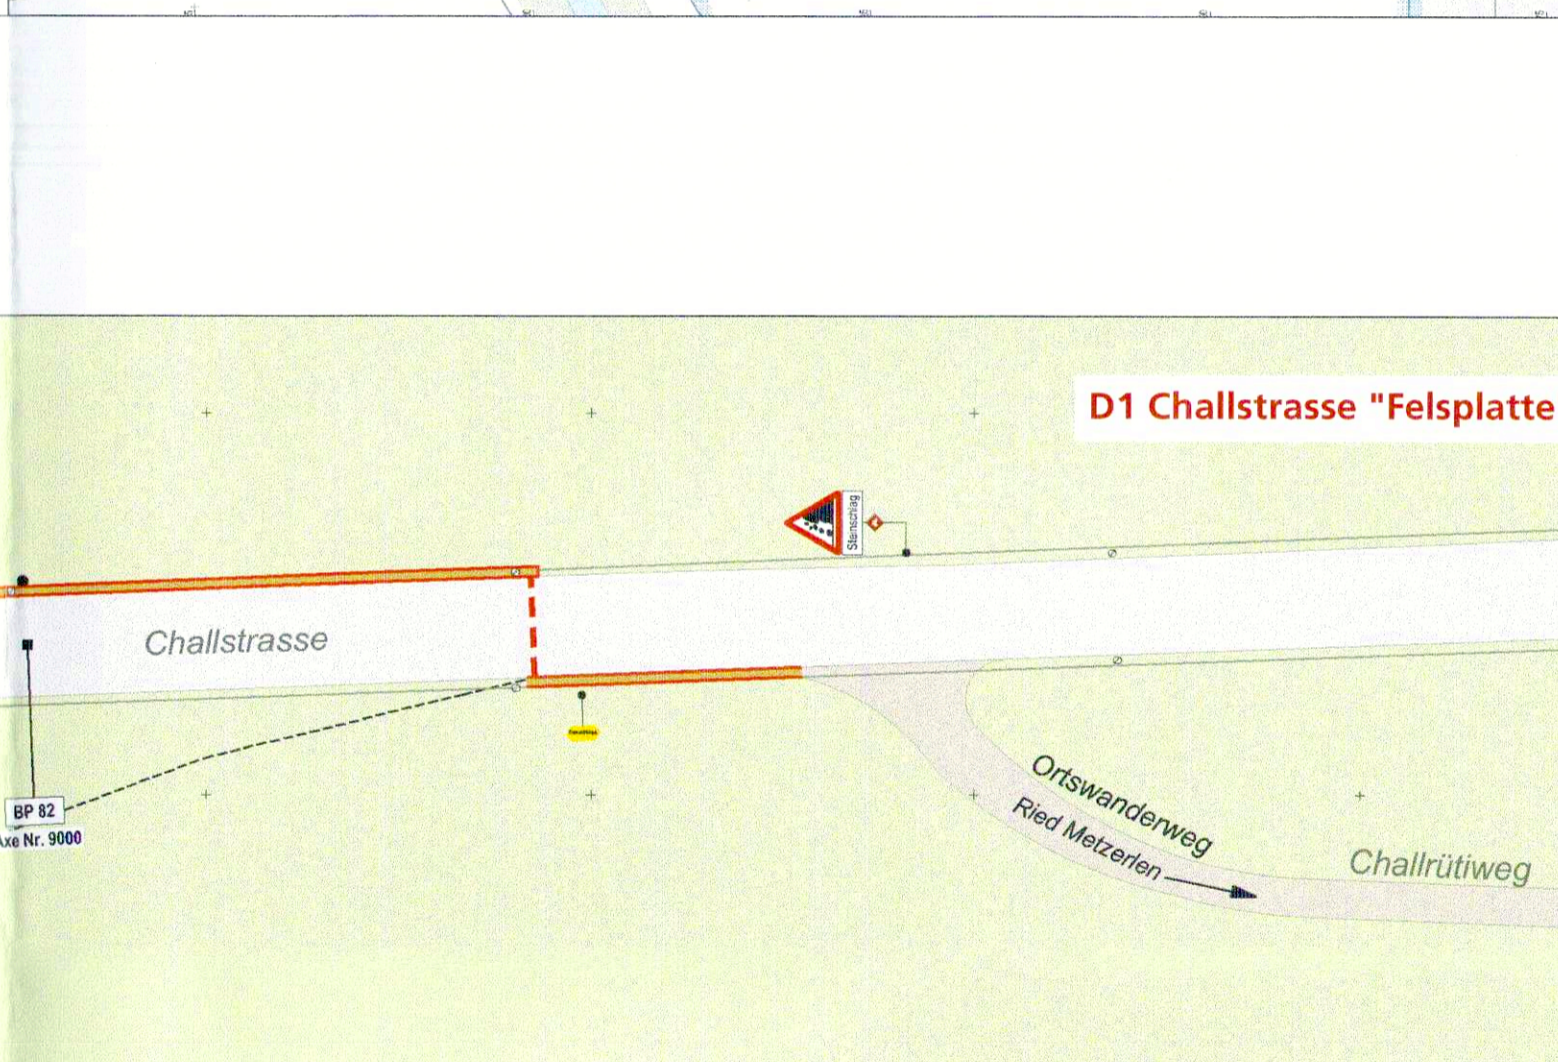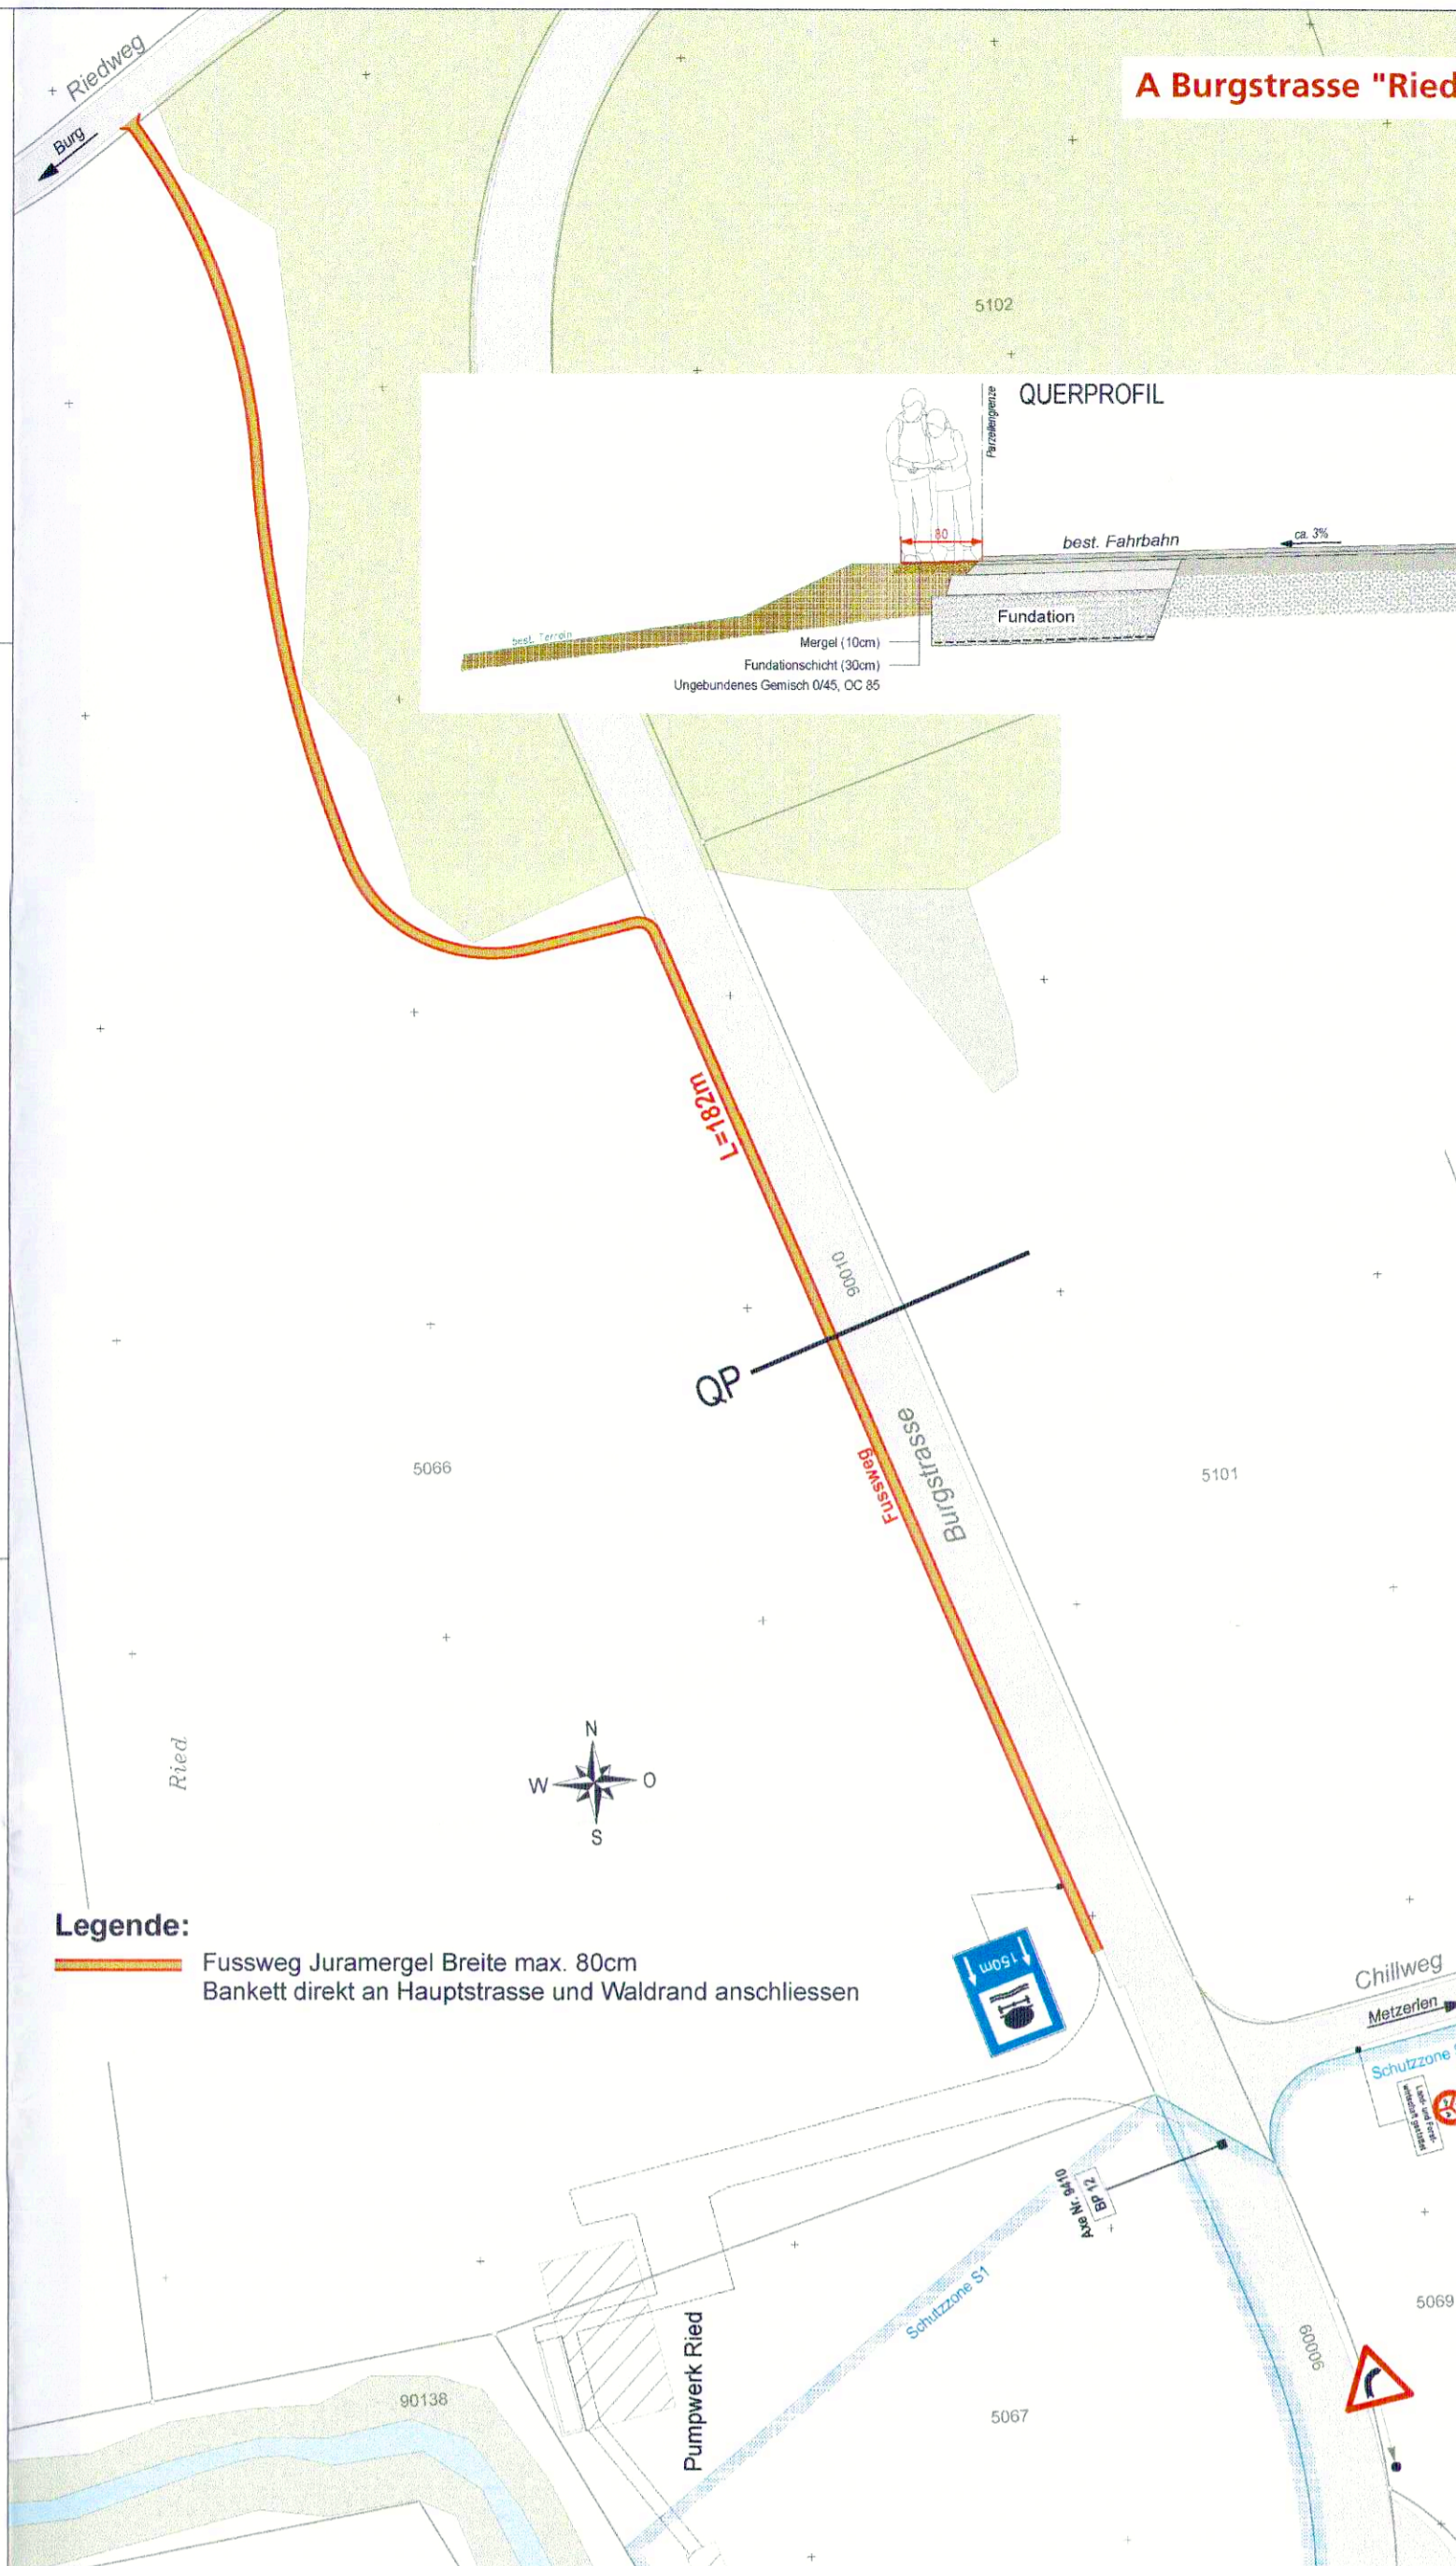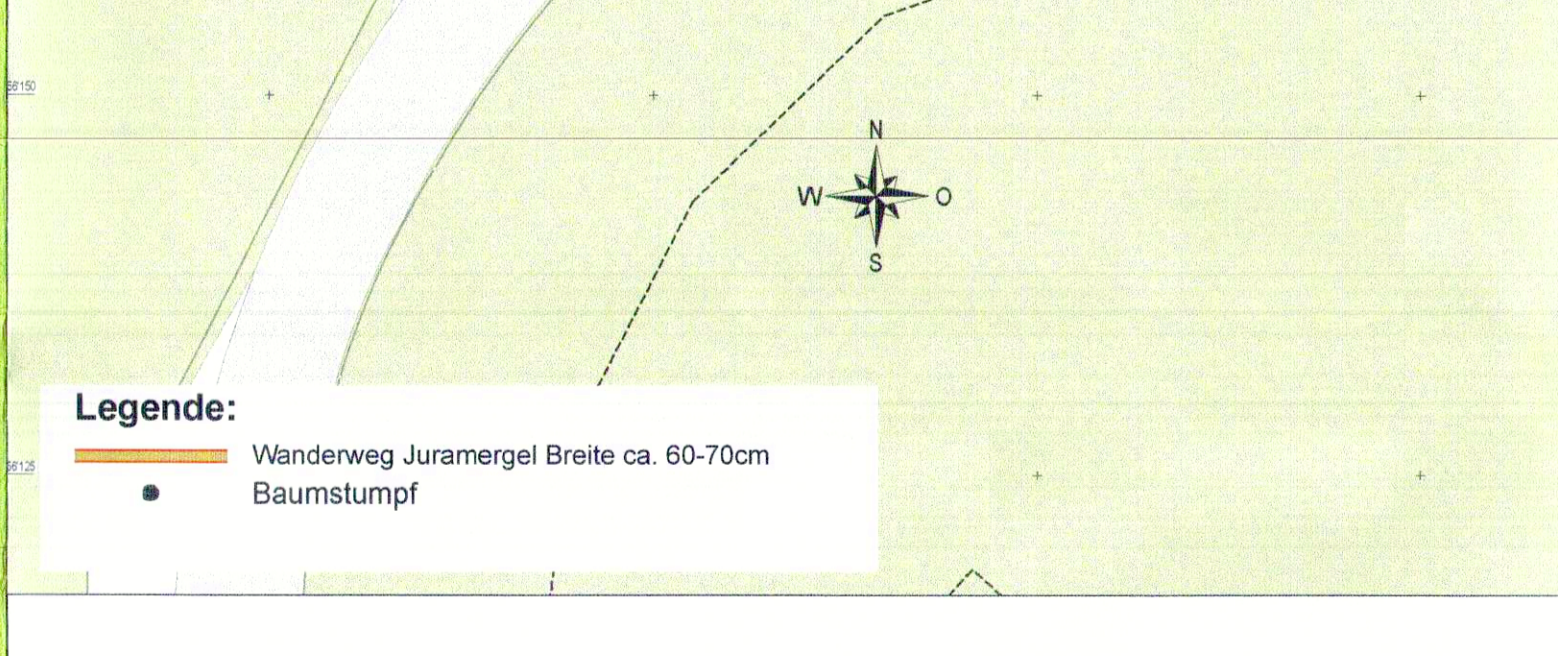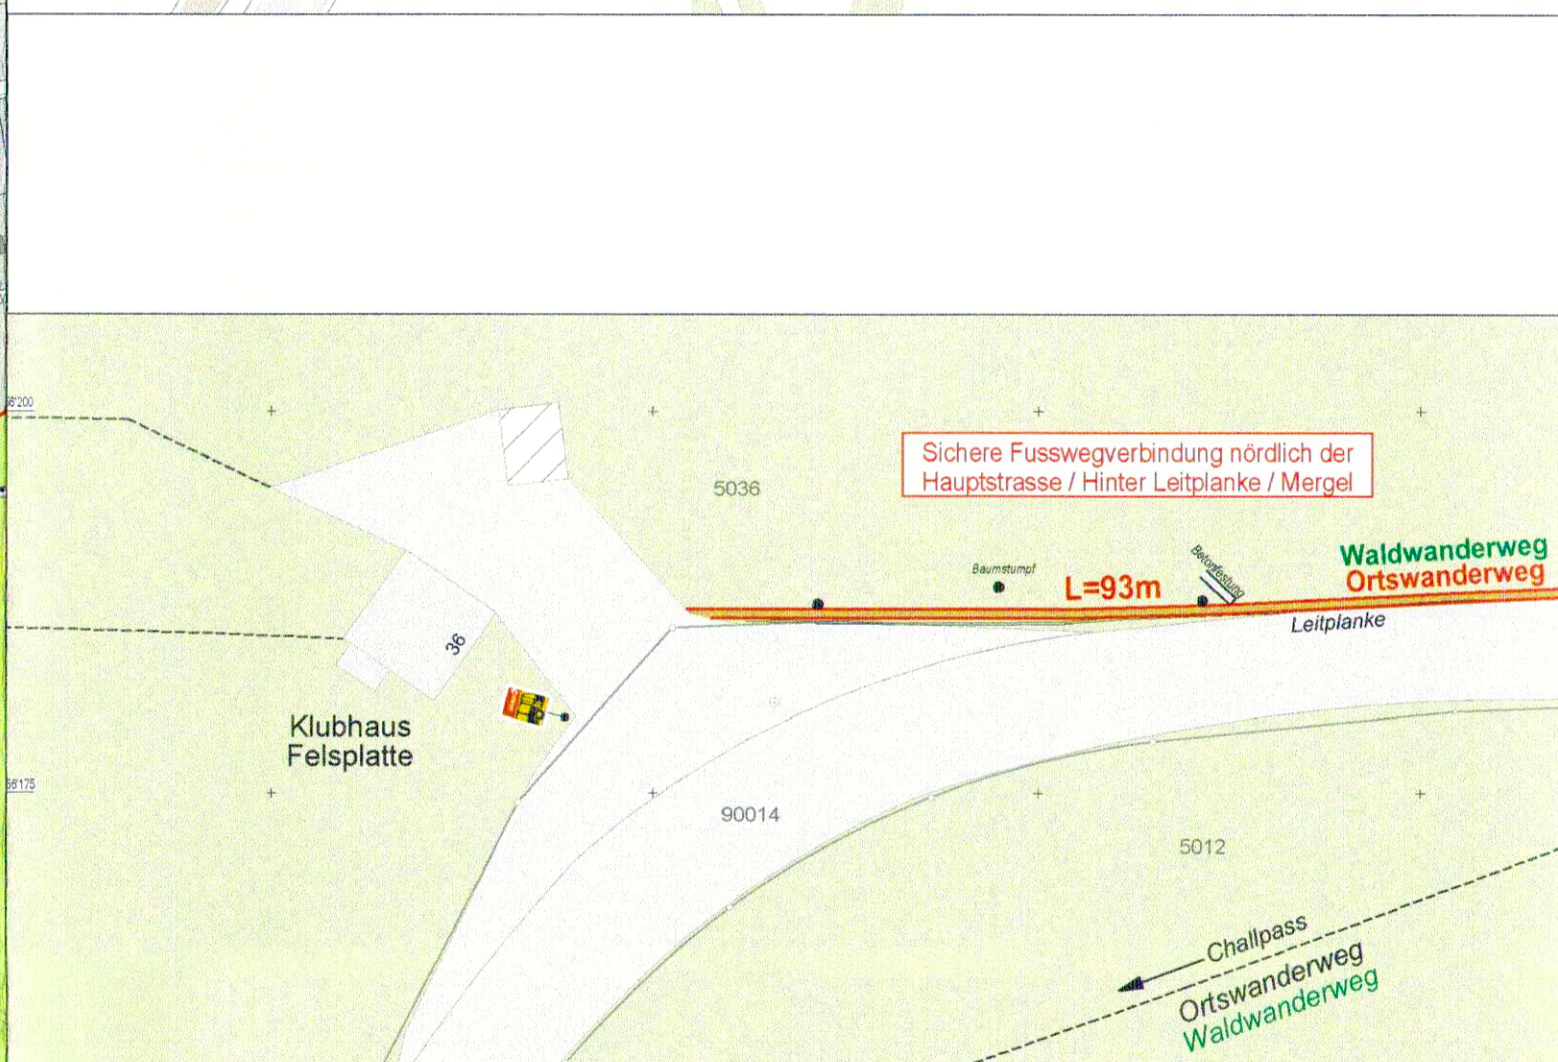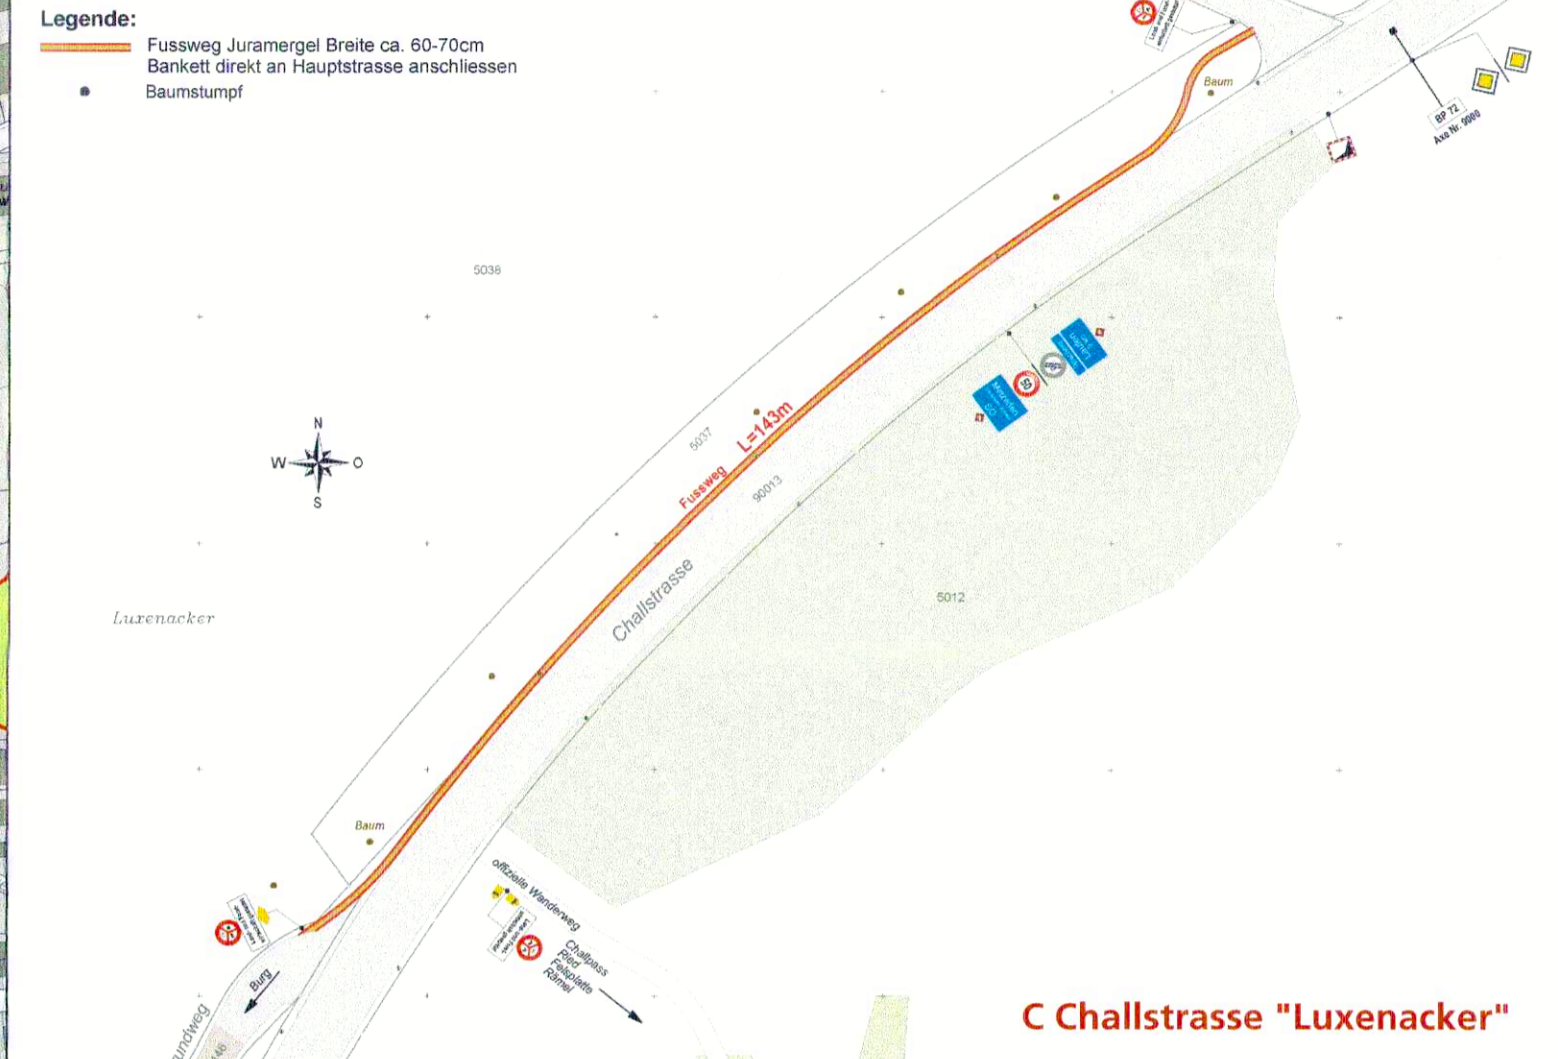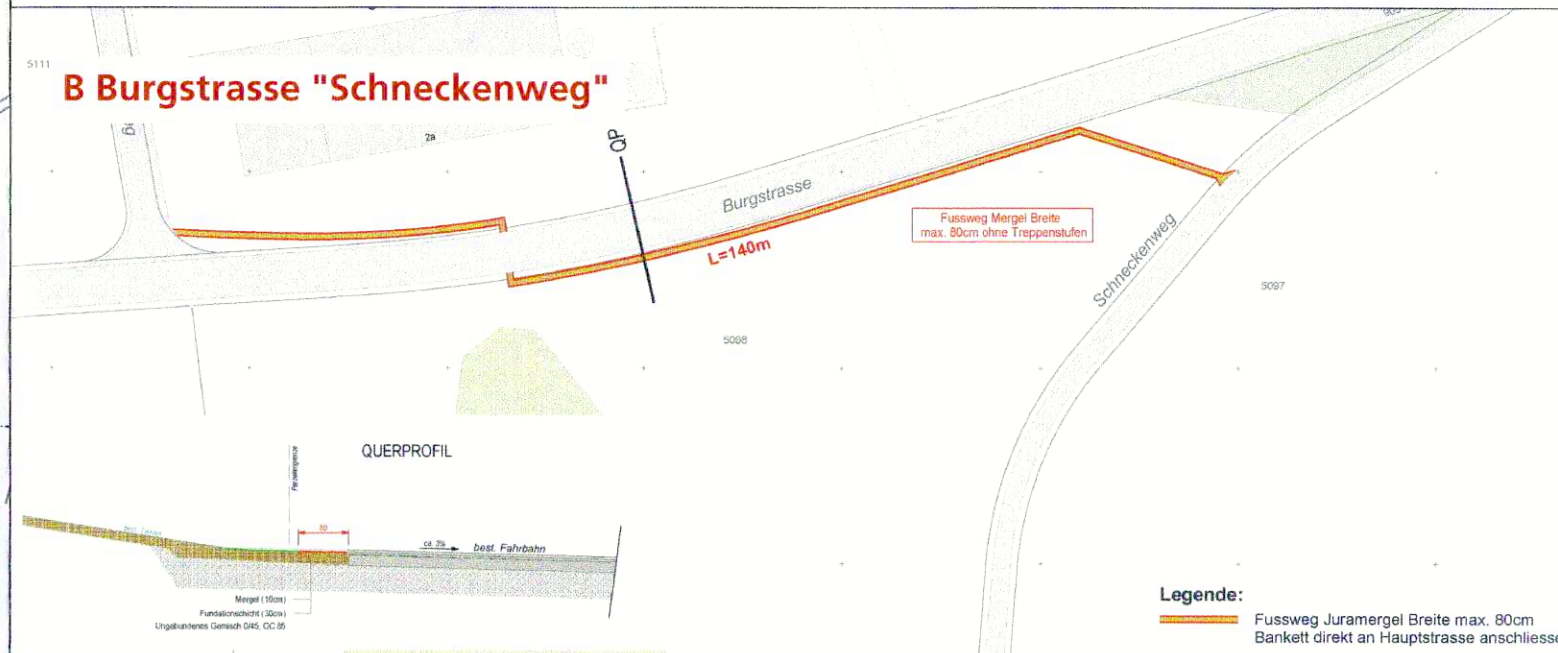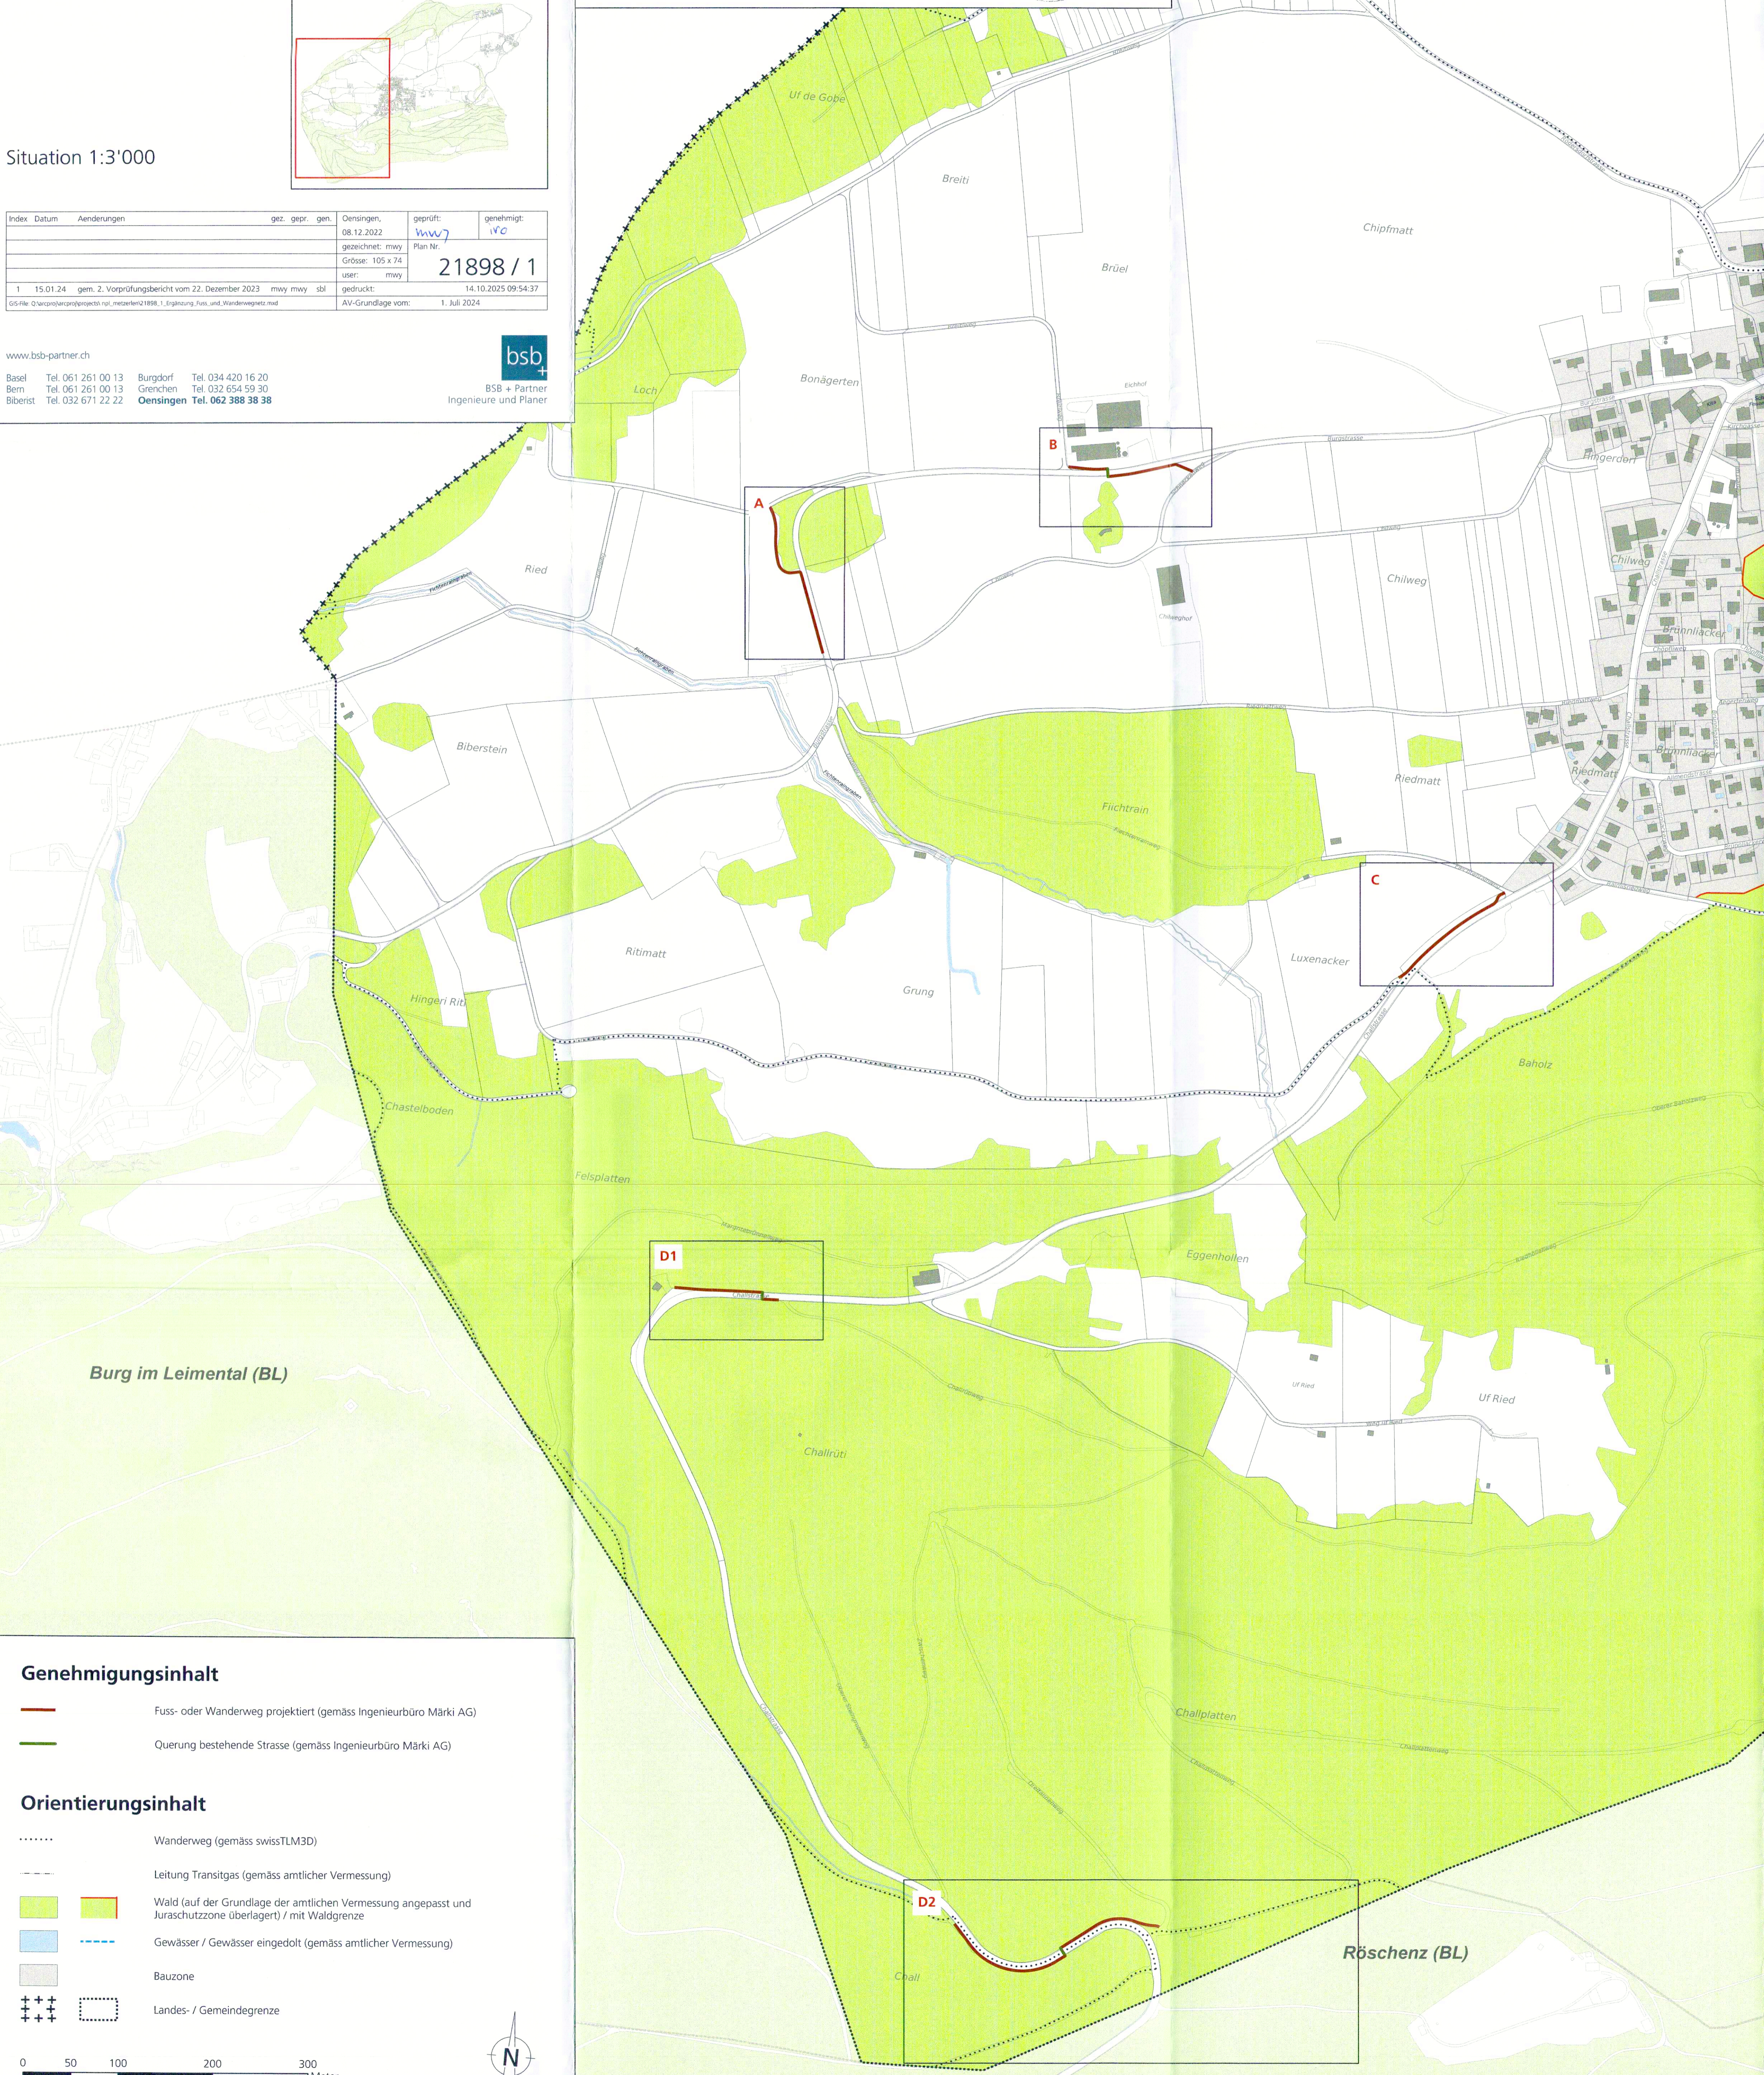





BSB + Partner  
Ingenieure und Planer



### Genehmigungsinhalt

-  Fuss- oder Wanderweg projektiert (gemäss Ingenieurbüro Märki AG)
-  Querung bestehende Strasse (gemäss Ingenieurbüro Märki AG)

### Orientierungsinhalt

-  Wanderweg (gemäss swissTLM3D)
-  Leitung Transigas (gemäss amtlicher Vermessung)
-  Wald (auf der Grundlage der amtlichen Vermessung angepasst und Jurasschutzzone überlagert) / mit Waldgrenze
-  Gewässer / Gewässer eingedolt (gemäss amtlicher Vermessung)
-  Bauzone
-  Landes- / Gemeindegrenze

