Bau- und Justizdepartement

Die öffentliche Planauflage erfolgte vom 25. November 2012 **bis** 22. Dezember 2012.

KANTON **solothurn**

Vom Regierungsrat durch heutigen Beschluss Nr. 2015/743 genehmigt. Solothurn, den 21. August 2015
Der Staatsschreiber:

Projekt: **Passwangstrasse Nord**
Passwangtunnel Südportal - Neuhüsli

Gemeinden: Mümliswil-Ramiswil, Beinwil

Abschnitt: Beinwil Abschnitt Neuhüsli km 2900-3550

Objekt: Gesamtsanierungs- und Instandsetzungsprojekt

Titel: Erschliessungsplan
Landerwerbsplan 1:500
(Plan ist Genehmigungsinhalt)

Übersicht:

Approximative Verteilung in verwendeten Karten

Projektverfasser:
FÜRST | LAFFRANCHI
Ingenieure AG
Hauptstrasse 37, 4702 Oensingen
Telefon 062 396 40 40, Fax 062 396 40 44
www.fuerst-laffranchi.ch, info@fuerst-laffranchi.ch

Datum	23.11.05	Ge. Nr. FL-PWN-174-EP-025	
Gezeichnet		Massstab	1:500
Geprüft	JF	Datum	21.07.2012
Genehmigt	JF	Datum	21.07.2012
Freigabe			
Revision Nr.		Datum	
Gezeichnet			
Geprüft			
Freigabe			

Ing. Nr. PWN
Projekt Nr. 174
Phase Nr. 02
Dokument Nr. Beinwil **ZTK.00004**
Mümliswil-Ramiswil **ZTK.00003**

Bauherrenstelle
Amt für Verkehr und Tiefbau
Werkhof, Hardmatte 40, 4654 Kappel
Telefon 062 427 30 30, Telefax 062 427 16 34

Legende
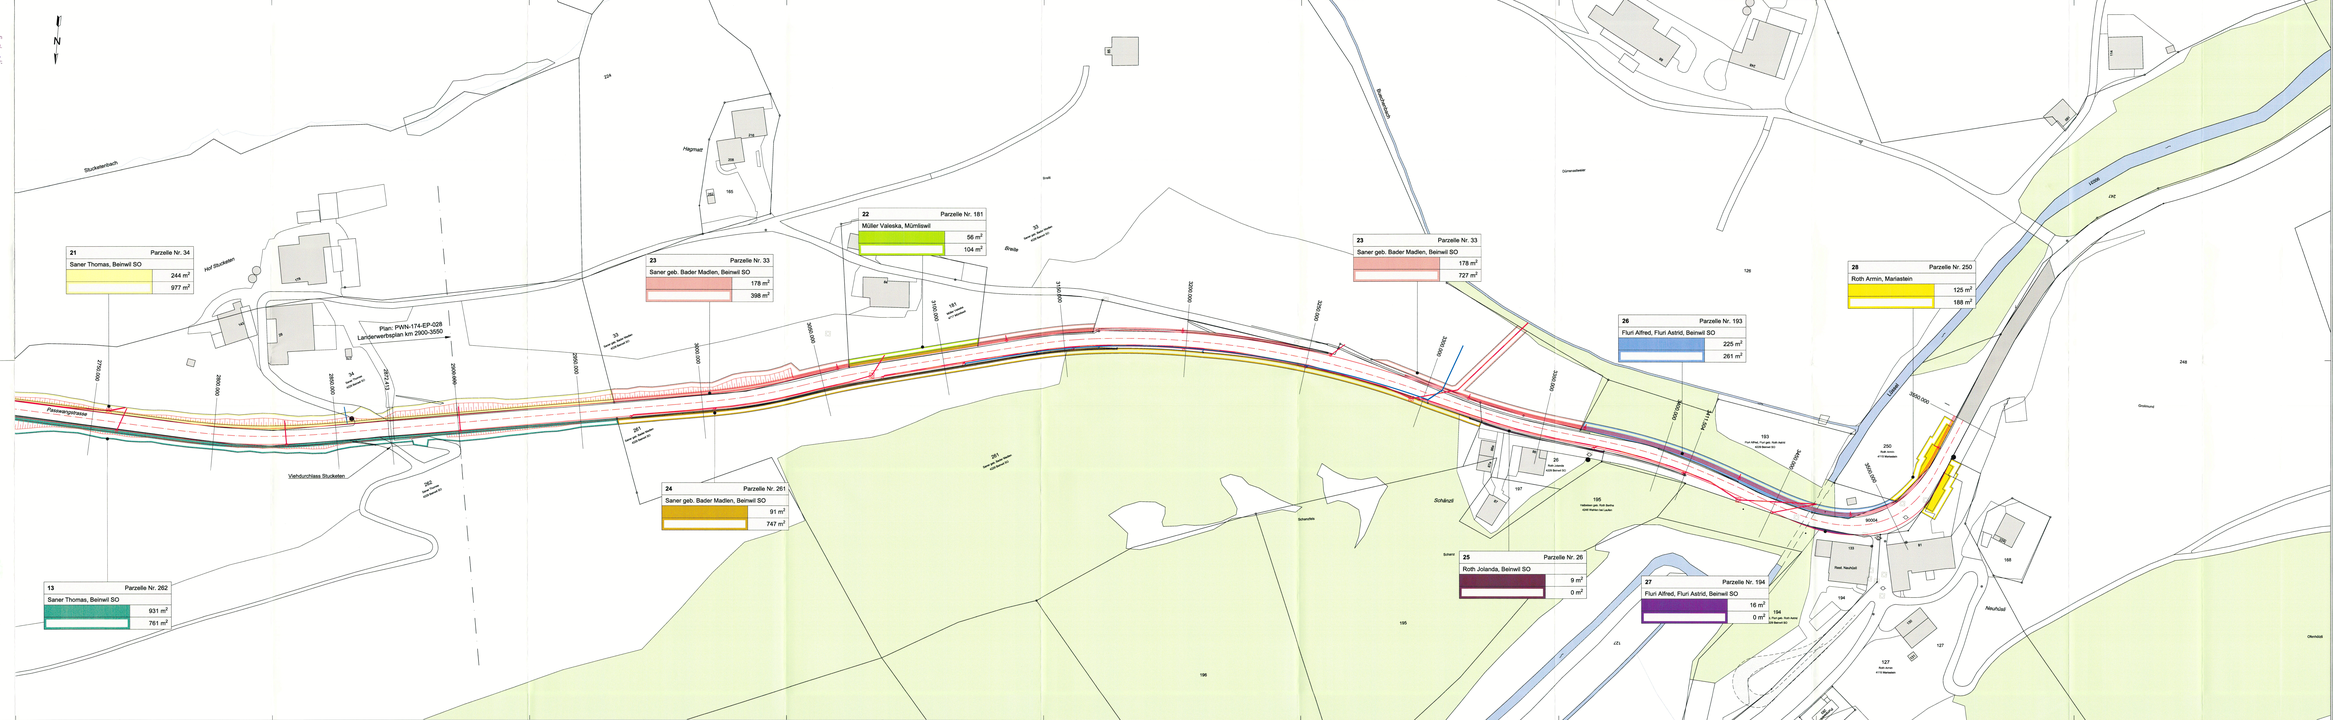
- Projekt
- Abtretung (permanenter Landerwerb durch Kanton)
- Vorübergehende Landbeanspruchung