

Amt für Raumplanung

Genehmigt vom Regierungsrat des Kantons Solothurn
gemäss RRB Nr. 2257

Solothurn, den 22. April 1977.

Der Landammann

Der Staatsschreiber

Dr. Max Gygis

durch den Einwohnergemeinderat Mümliswil-Ramiswil:
Genehmigt von der Einwohnergemeindeversammlung
Mümliswil
Ramiswil, den 1. April 1977.

Der Ammann

Der Gemeindeschreiber

Jürg U.

Müller



ZONENPLANUNG

SITUATION 1:1000


ZONENERWEITERUNG WOHNZONE W2 AUF GRUNDBUCHNUMMER 108

GEZ	W.G.
VIS	H.ST.
DAT	16.2.74
GR	50/95
PLAN NR	
6118 / 5	

1	31.5.76	R.R.	H.ST.	ZONENERWEITERUNG	GB NR. 108
NR	DATUM	GEZ	VIS	ÄNDERUNGEN	
BERNASCONI SCHUBIGER BEER		BAUINGENIEUR & VERMESSUNGSBÜRO	4500 SOLOTHURN 065 2 74 55	4562 BIBERIST 065 4 93 31	2540 GRENCHEN 065 8 32 36

LEGENDE:

- Zonengrenze
- Baulinie
- Wohnzone bis 2 Geschosse W2
- Parkplätze
- Grünzone (Zone für öffentliche Bauten und Anlagen)
- übriges Gemeindegebiet
- Landwirtschaftszone
- Strasse + Trottoir
- alte Zonengrenze
- Zonenerweiterung W2

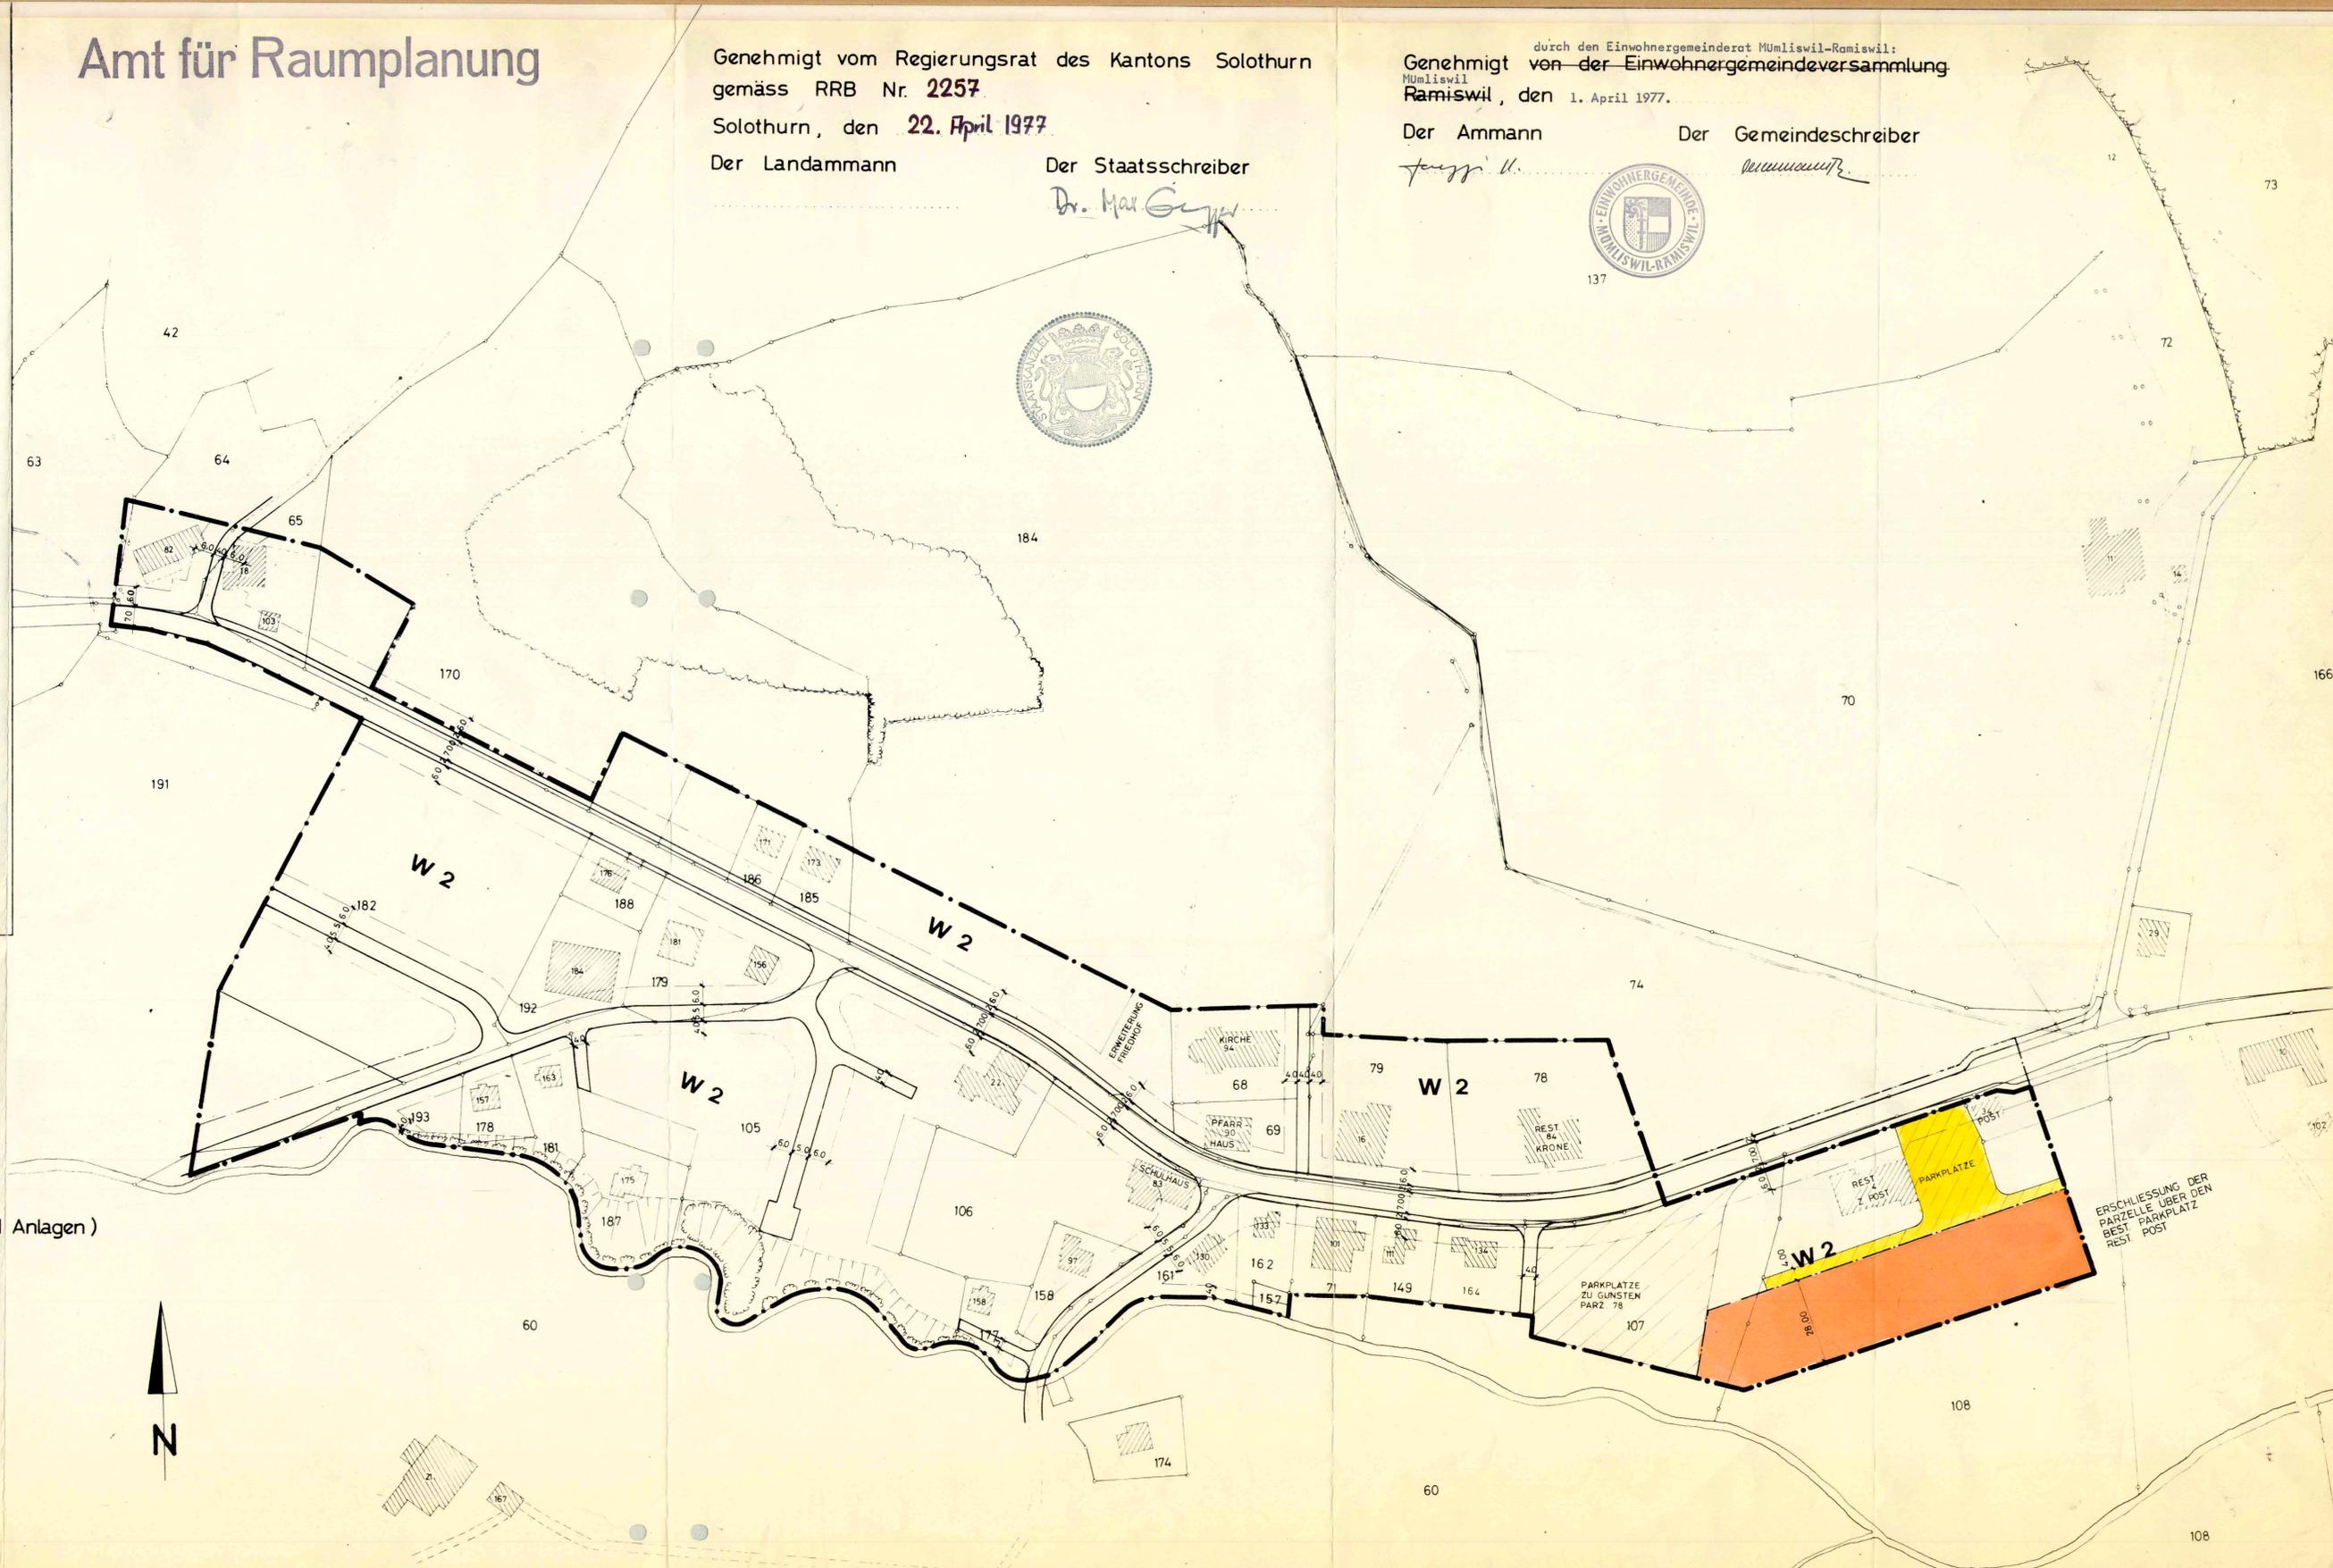

ERSCHLIESSUNG DER PARZELLE ÜBER DEN BEST. PARKPLATZ REST. POST