

ZONENPLANUNG

SITUATION 1:500

DORFKERN MÜMLISWIL I. TEIL
(ÖSTL. DER DORFSTRASSE)


ZONEN-, BAULINIEN- UND STRASSENPLAN

| | | | | | GEZ RR |
|-----|----------|------|------|---|-----------------|
| | | | | | VIS JW |
| | | | | | DAT SEPT. 79 |
| | | | | | GR 60/90 |
| 3 | 22.7.81 | RR | JW | GESTALTUNGSBAULINIE AUF GB 1025 AUFGEHOVEN | PLAN NR. |
| 2 | 18.12.80 | RR | JW | EINSPRACHEN-BEREINIGUNG | 6152 / I |
| 1 | 3.12.80 | RR | JW | AENDERUNG IM BEREICH GB NR. 862, 412, 413, 414, 439 | ROLLE NR. 1457 |
| NR. | DATUM | GEZ. | VIS. | AENDERUNG | |

BS
TB
B

BEER SCHUBIGER BENGUEREL
DIPLOM-INGENIEURE ETH SIA
BAUINGENIEUR- UND VERMESSUNGSBÜRO


4500 SOLOTHURN 065 22 84 11
4562 BIBERIST 065 32 13 31
2540 GRENCHEN 065 9 55 21
4702 DENSINGEN 062 76 23 76

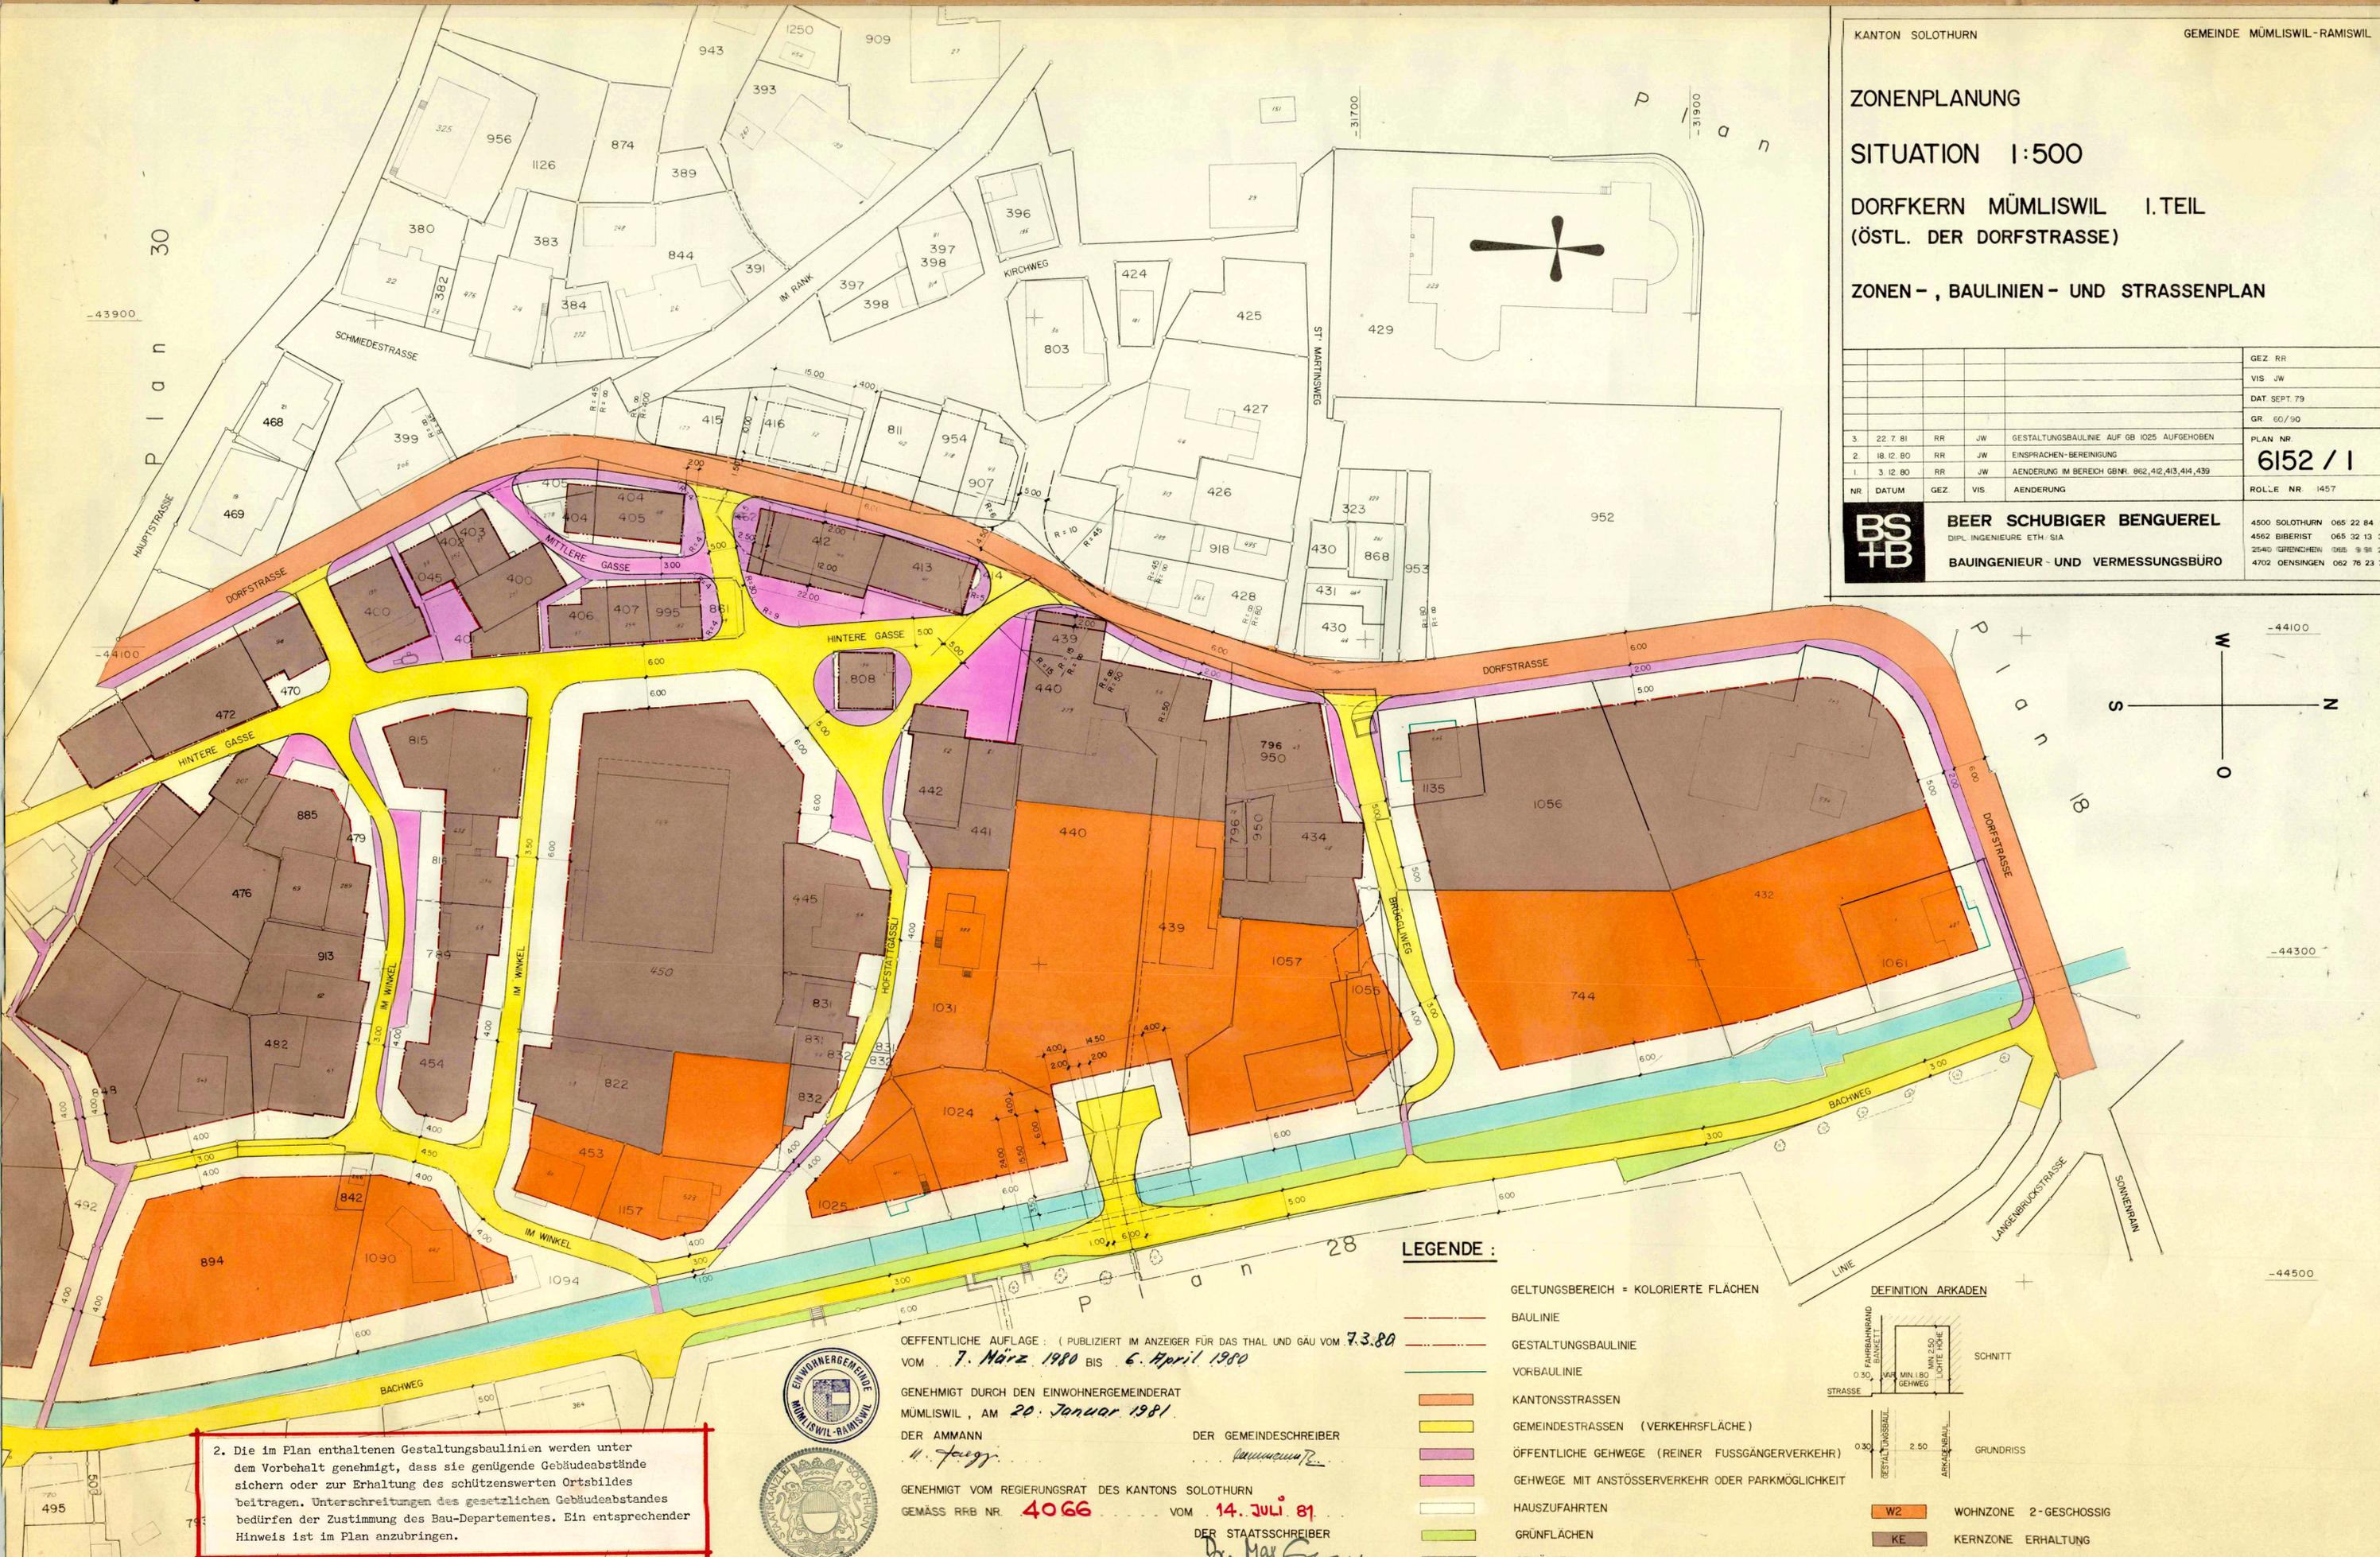

LEGENDE :

- GELTUNGSBEREICH = KOLORIERTE FLÄCHEN
- BAULINIE
- GESTALTUNGSBAULINIE
- VORBAULINIE
- KANTONSSTRASSEN
- GEMEINDESTRASSEN (VERKEHRSFLÄCHE)
- ÖFFENTLICHE GEHWEGE (REINER FUSSGÄNGERVERKEHR)
- GEHWEGE MIT ANSTÖSSERVERKEHR ODER PARKMÖGLICHKEIT
- HAUSZUFAHRTEN
- GRÜNFLÄCHEN
- GEWÄSSER

DEFINITION ARKADEN

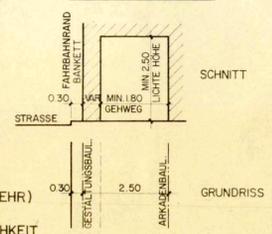

- W2 WOHNZONE 2-GESCHOSSIG
- KE KERNZONE ERHALTUNG

OEFFENTLICHE AUFLAGE : (PUBLIZIERT IM ANZEIGER FÜR DAS THAL UND GÄU VOM 7.3.80
VOM 7. März 1980 BIS 6. April 1980

GENEHMIGT DURCH DEN EINWOHNERGEMEINDERAT
MÜMLISWIL, AM 20. Januar 1981

DER AMMANN *H. Feigg* DER GEMEINDESCHREIBER *[Signature]*

GENEHMIGT VOM REGIERUNGSRAT DES KANTONS SOLOTHURN
GEMÄSS RRB NR. 4066 VOM 14. JULI 81

DER STAATSSCHREIBER *Dr. Max G...*



2. Die im Plan enthaltenen Gestaltungsbaulinien werden unter dem Vorbehalt genehmigt, dass sie genügende Gebäudeabstände sichern oder zur Erhaltung des schützenswerten Ortsbildes beitragen. Unterschreitungen des gesetzlichen Gebäudeabstandes bedürfen der Zustimmung des Bau-Departementes. Ein entsprechender Hinweis ist im Plan anzubringen.