

721 17 a

KANTON SOLOTHURN GEMEINDE MÜMLISWIL-RAMISWIL

ORTSPLANUNG RAMISWIL


STRASSENKATEGORIEN

ÜBERSICHTSPLAN 1:1000

GEMÄSS § 39 DES REGLEMENTES ÜBER ERSCHLIESSUNGSBEITRÄGE UND -GEBÜHREN FÜR DIE GEMEINDEN DES KANTONS SOLOTHURN, SOWIE § 3.1 UND 3.2 DES BEZÜGLICHEN GEMEINDEREGLEMENTES.

LEGENDE :

- BAUZONENGRENZE
- HAUPTSTRASSE (c)
- ALLE ÜBRIGEN STRASSEN SIND ERSCHLIESSUNGSSTRASSEN (a)

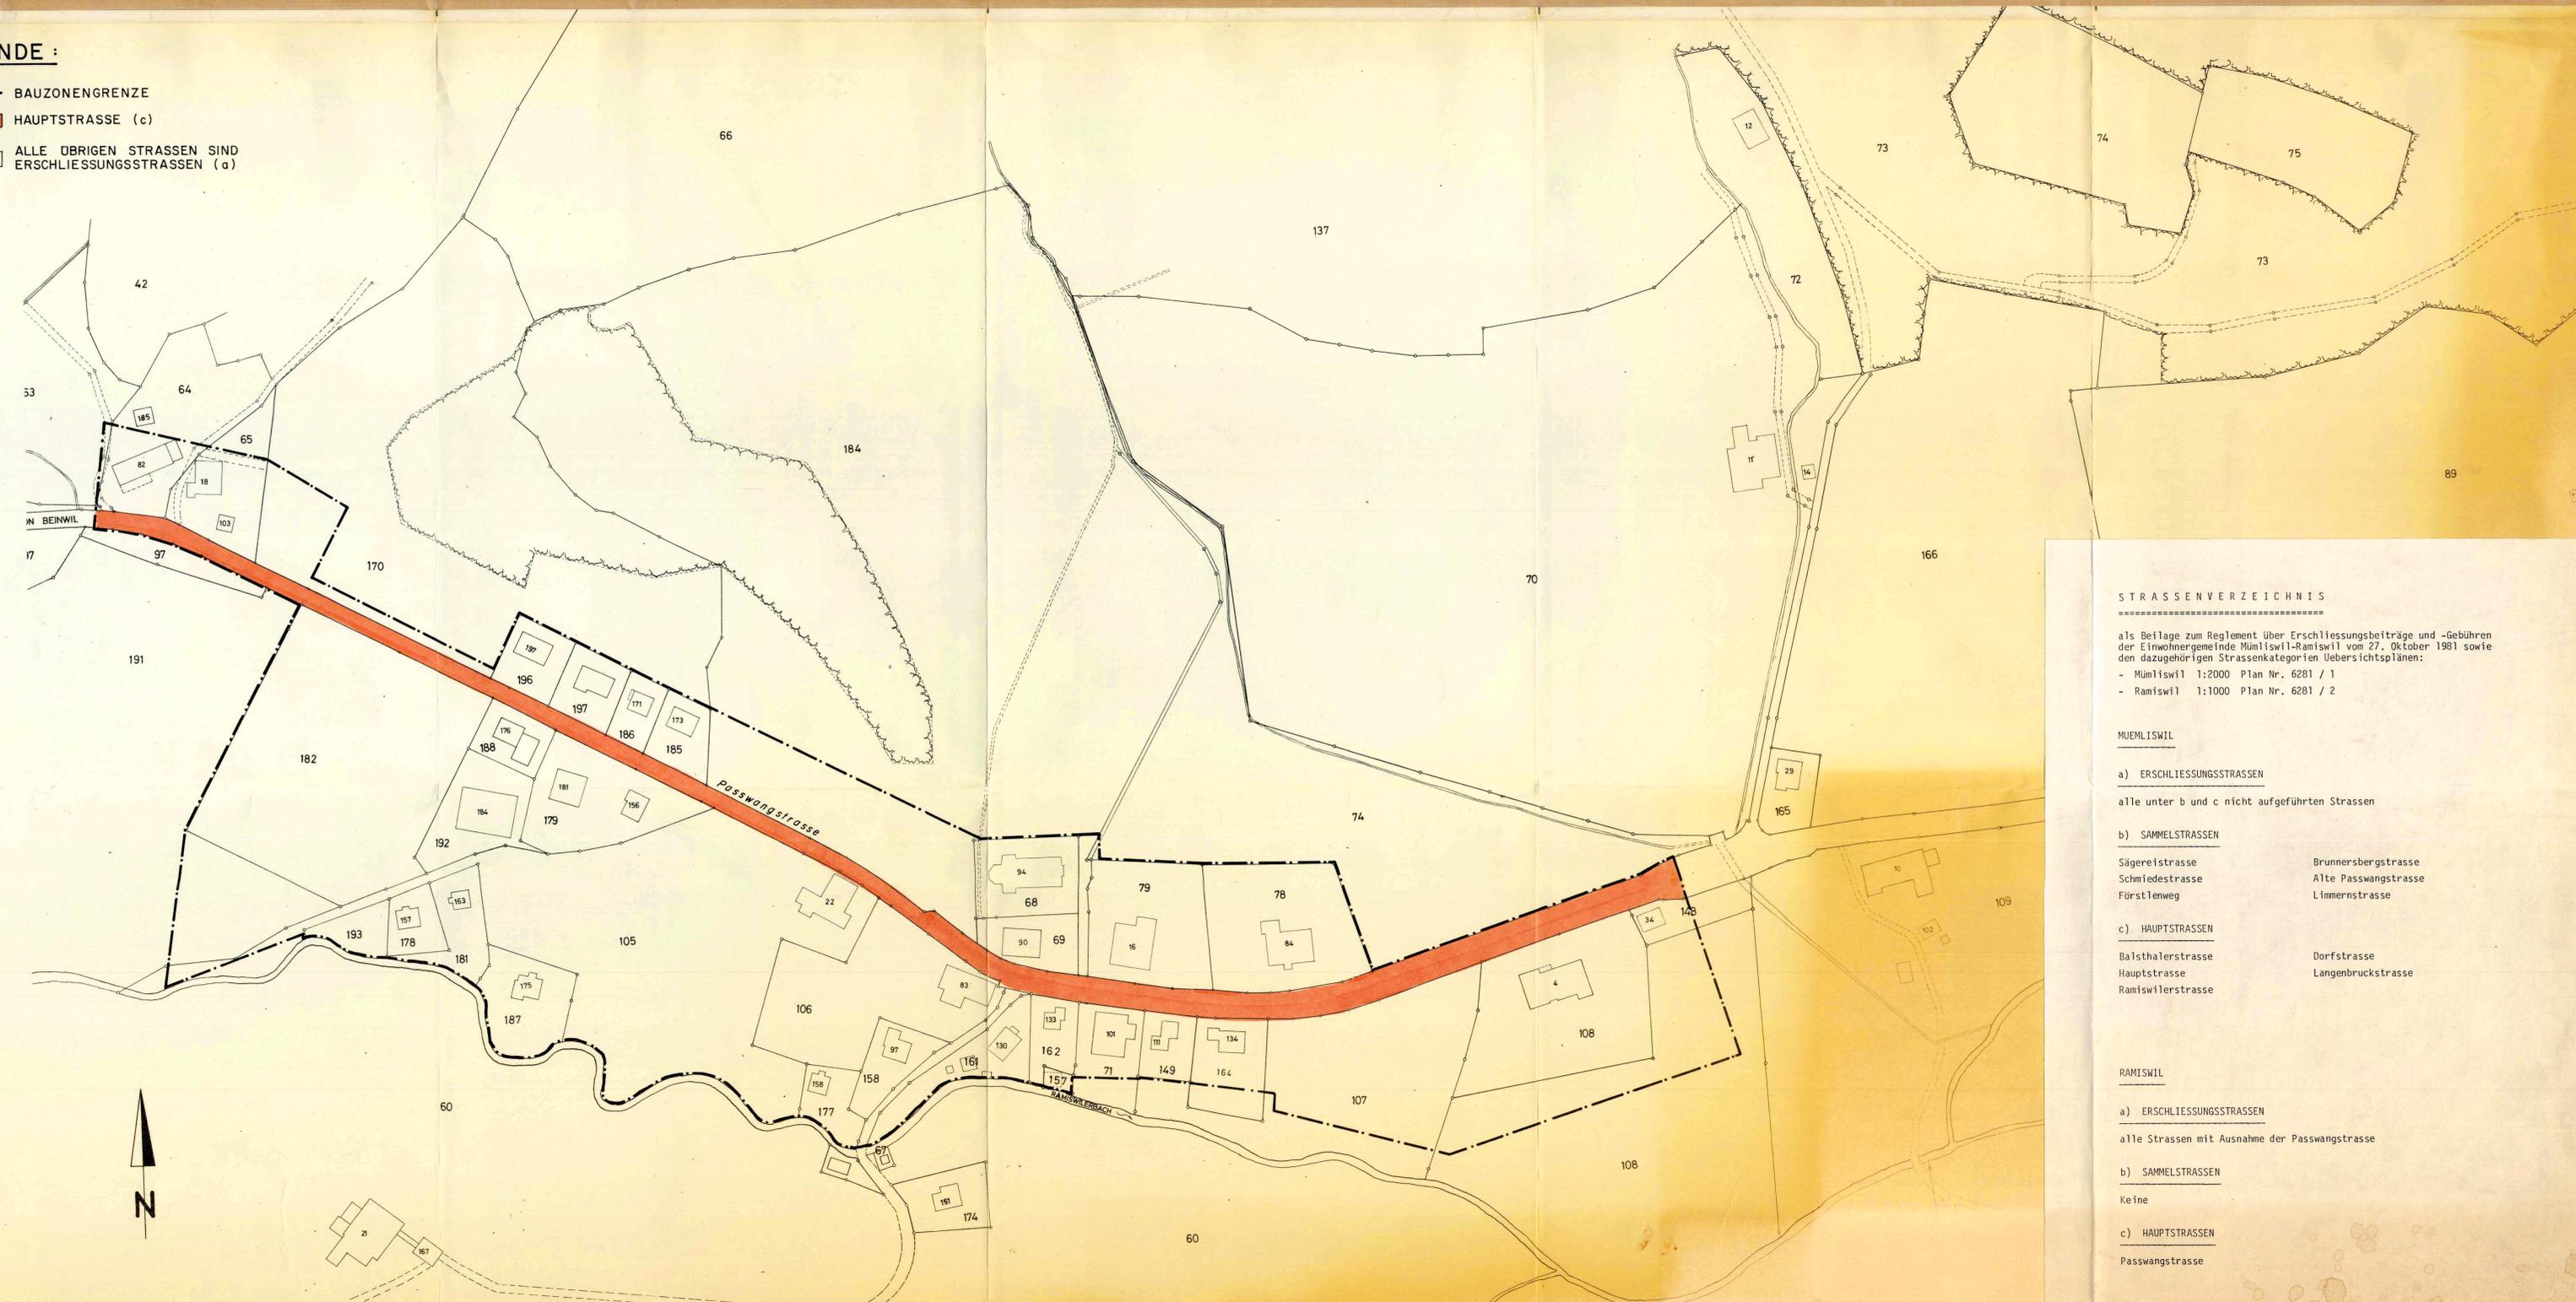

GEZ	Th. A.
VIS	J.W.
DAT	26.8.82
GR	146/50
PLAN NR	6281 / 2
ROLLE NR	1713

BS + B BEER SCHUBIGER BENGUEREL & PARTNER
 DIPL. ING. ETH/SIA
 BAUINGENIEUR UND VERMESSUNGSBÜRO

SOLOTHURN
 BIBERIST
 GRENCHEN
 OENSINGEN
 BALSTHAL
 LENGNAU

ÖFFENTLICHE PLANAUFLAGE VOM 3.9.82 BIS 4.10.82
 PUBLIZIERT IM ANZEIGER FÜR DAS THAL UND GAU VOM

VOM EINWOHNERGEMEINDERAT MÜMLISWIL-RAMISWIL GENEHMIGT AM 26.8.82

DER AMMANN: *U. Frey*
 DER GEMEINDESCHREIBER: *...*

VOM REGIERUNGSRAT DES KANTONS SOLOTHURN GENEHMIGT MIT R.R.B. NR. 3090 VOM 16.11.82

DER STAATSSCHREIBER: *Dr. Max G...*



STRASSENVERZEICHNIS
 =====
 als Beilage zum Reglement über Erschliessungsbeiträge und -Gebühren der Einwohnergemeinde Mümliswil-Ramiswil vom 27. Oktober 1981 sowie den dazugehörigen Strassenkategorien Übersichtsplänen:
 - Mümliswil 1:2000 Plan Nr. 6281 / 1
 - Ramiswil 1:1000 Plan Nr. 6281 / 2

- MÜMLISWIL
- a) ERSCHLIESSUNGSSTRASSEN
 alle unter b und c nicht aufgeführten Strassen
- b) SAMMELSTRASSEN
 Sägereistrasse
 Schmiedestrasse
 Förstlenweg
 Brunnersbergstrasse
 Alte Passwangstrasse
 Limmerstrasse
- c) HAUPTSTRASSEN
 Balsthalerstrasse
 Hauptstrasse
 Ramiswilerstrasse
 Dorfstrasse
 Langenbruckstrasse
- RAMISWIL
- a) ERSCHLIESSUNGSSTRASSEN
 alle Strassen mit Ausnahme der Passwangstrasse
- b) SAMMELSTRASSEN
 Keine
- c) HAUPTSTRASSEN
 Passwangstrasse