



72 / 20 a

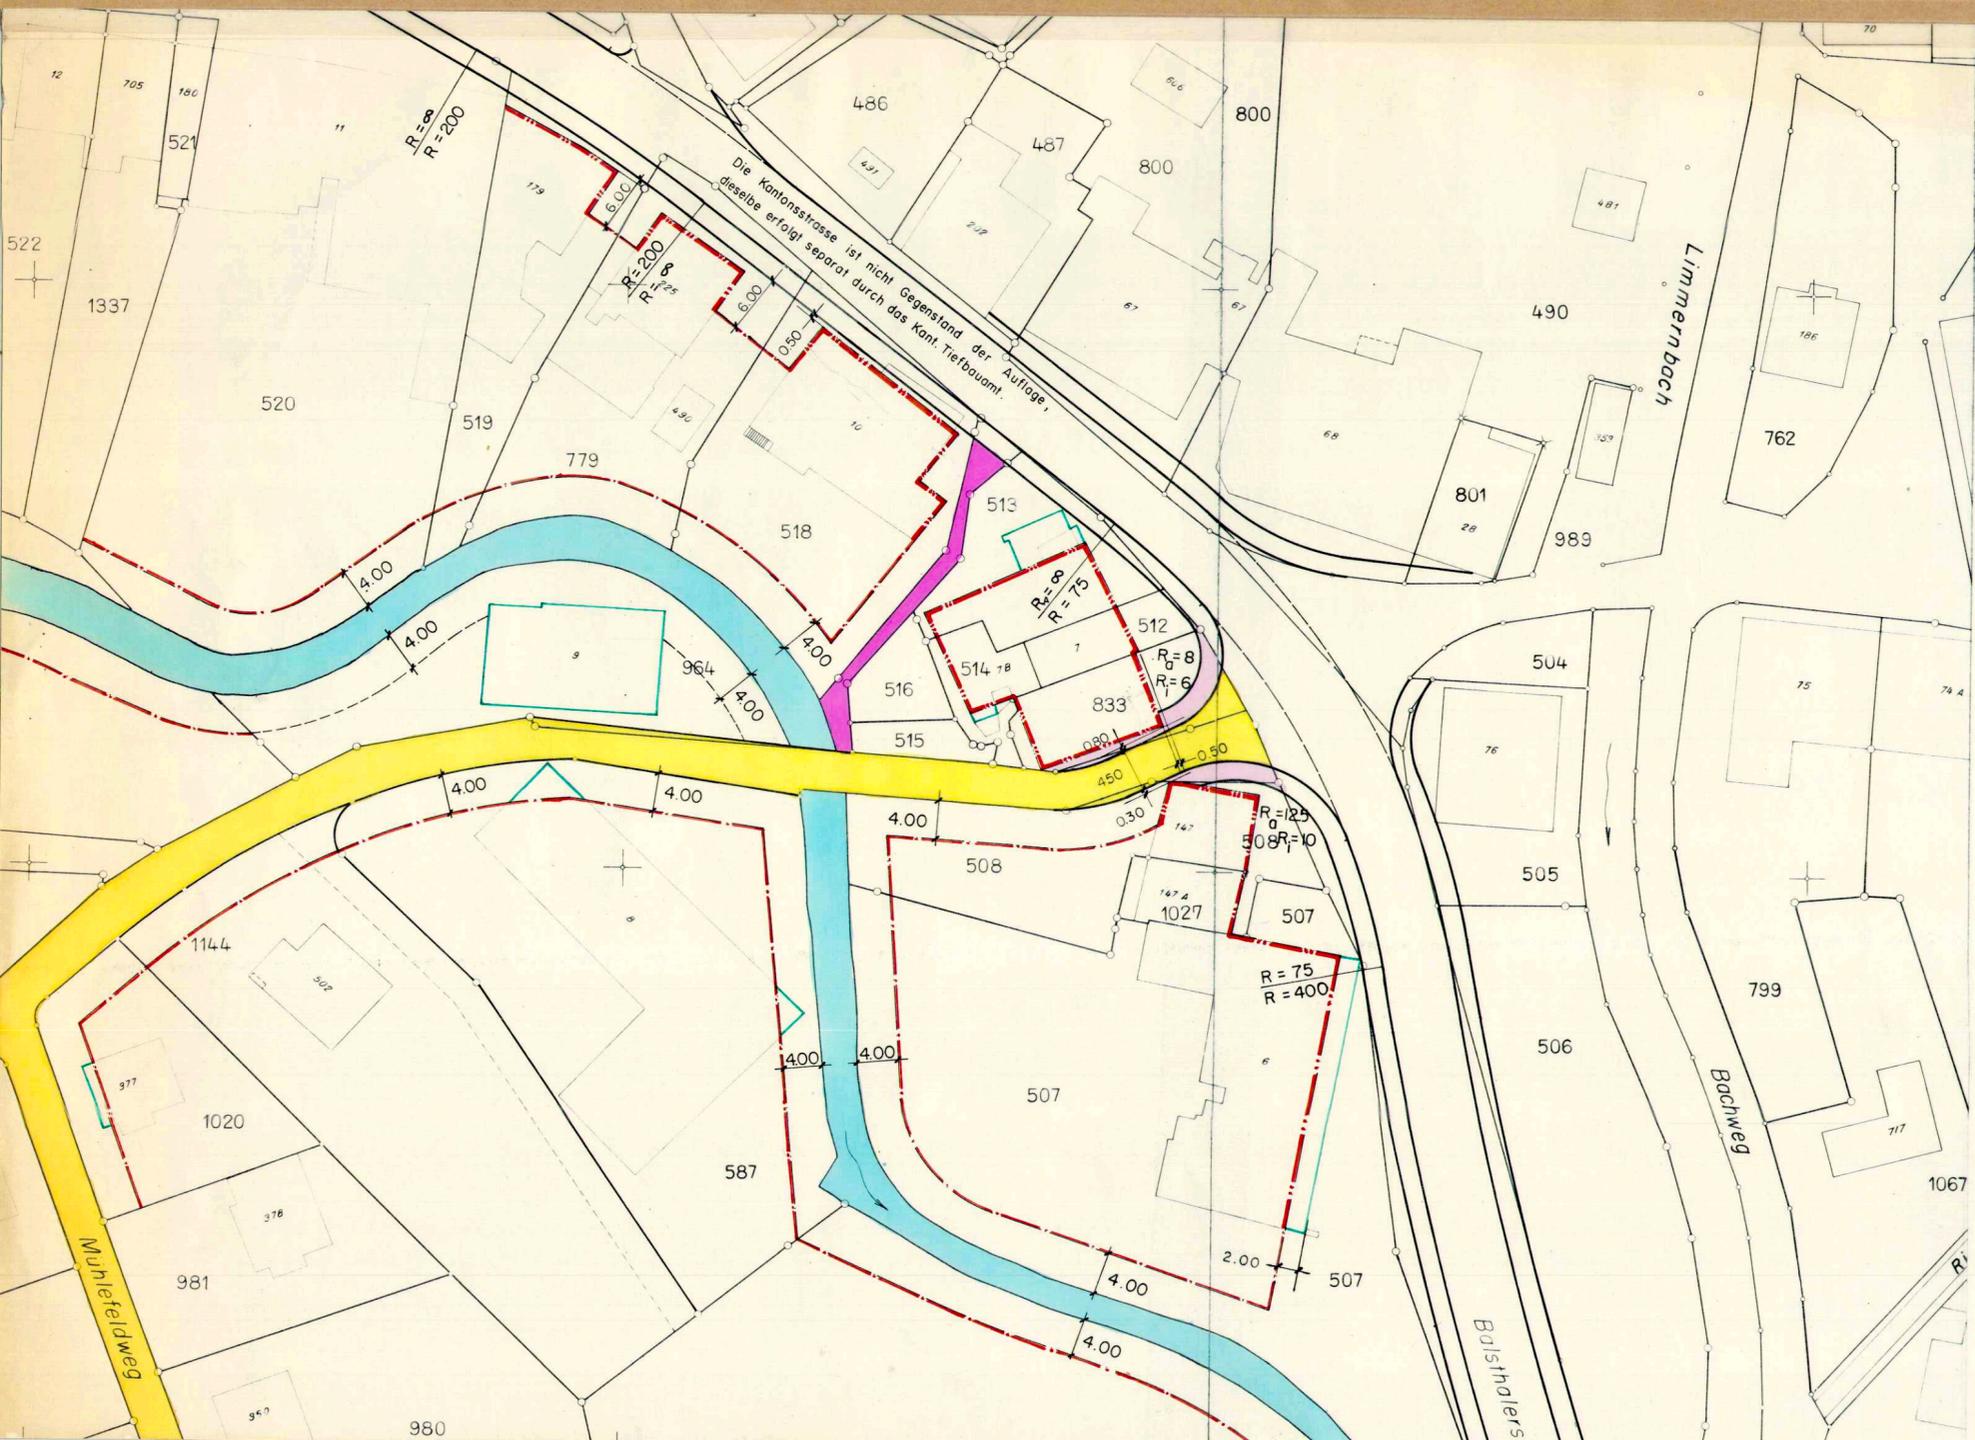

- Legende :**
- Sammelstrassen
  - Trottoirs (ER § 41, Abs.1)
  - Fusswege (ER § 41, Abs.2)
  - Baulinien
  - Gestaltungsbaulinien
  - Vorbaulinien (BG § 40, Abs.2)

Genehmigt vom Regierungsrat des Kantons Solothurn  
gemäss RRB Nr. 1420 vom 15. Mai 1984.

Der Staatsschreiber :  
*Dr. Max Gygis*

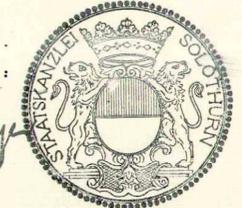

Genehmigt vom Einwohnergemeinderat Mülliswil - Ramiswil  
am 17. Februar 1984.

Der Amman : *U. Jaegg* Der Gemeindegemeinderat : *T. Müller*



Kanton Solothurn Gemeinde Mülliswil - Ramiswil

Ortsplanung Mülliswil  
**Teilerschliessungsplan**  
**Unterdorf 1:500**

Strassen und Baulinien im Bereich der  
Einmündung Brunnersbergstrasse in  
Hauptstrasse.

Geltungsbereich : Kolorierte Anlagen  
Oeffentliche Planaufgabe vom 24. Feb. bis 26. März 1984

GEZ	RM
VIS	JW
DAT	14.2.84
GR	82 x 30
PLAN NR.	6281 / 5
ROLLE	NR 1713

**BEIER SCHUBIGER BENGUEREL & PARTNER**  
DIPLOM. ING. ETH / SIA  
BAUINGENIEUR UND VERMESSUNGSBÜRO

SOLOTHURN  
BIBERIST  
GRENCHEN  
OENSINGEN  
BALSTHAL