



EINWOHNERGEMEINDE MÜMLISWIL KANTON SOLOTHURN

GESTALTUNGSPLAN

"VORSTADT"

MST. 1 : 200

LEGENDE

- GELTUNGSBEREICH
- 3 - GESCHOSSIG
- ZUS. DACHGESCHOSS
- BALKON / SITZPLATZ
- ÖFFENTL. STRASSE
- PRIV. ZUFAHRTEN / PARKPLÄTZE
- ÖFFENTL. FUSSGÄNGERBEREICH
- PRIV. FUSSGÄNGERBEREICH
- GRÜNFLÄCHEN
- BÄUME / HECKEN

ÖFFENTLICHE AUFLAGE VOM 7. 7. 89 BIS 8. 8. 89

GENEHMIGT VOM GEMEINDERAT AM 24. 8. 89

DER AMMANN: *W. Jürgy* DER GEMEINDESCHREIBER: *F. Müller*


GENEHMIGT VOM REGIERUNGSRAT MIT RRB NR. 3294 VOM 17. Okt. 1989

DER STAATSSCHREIBER:
Der Stellvertreter!



JOSEF ROTH
LANGENBRUCKSTR. 485
4717 MÜMLISWIL

22. MAI 1989 KLA

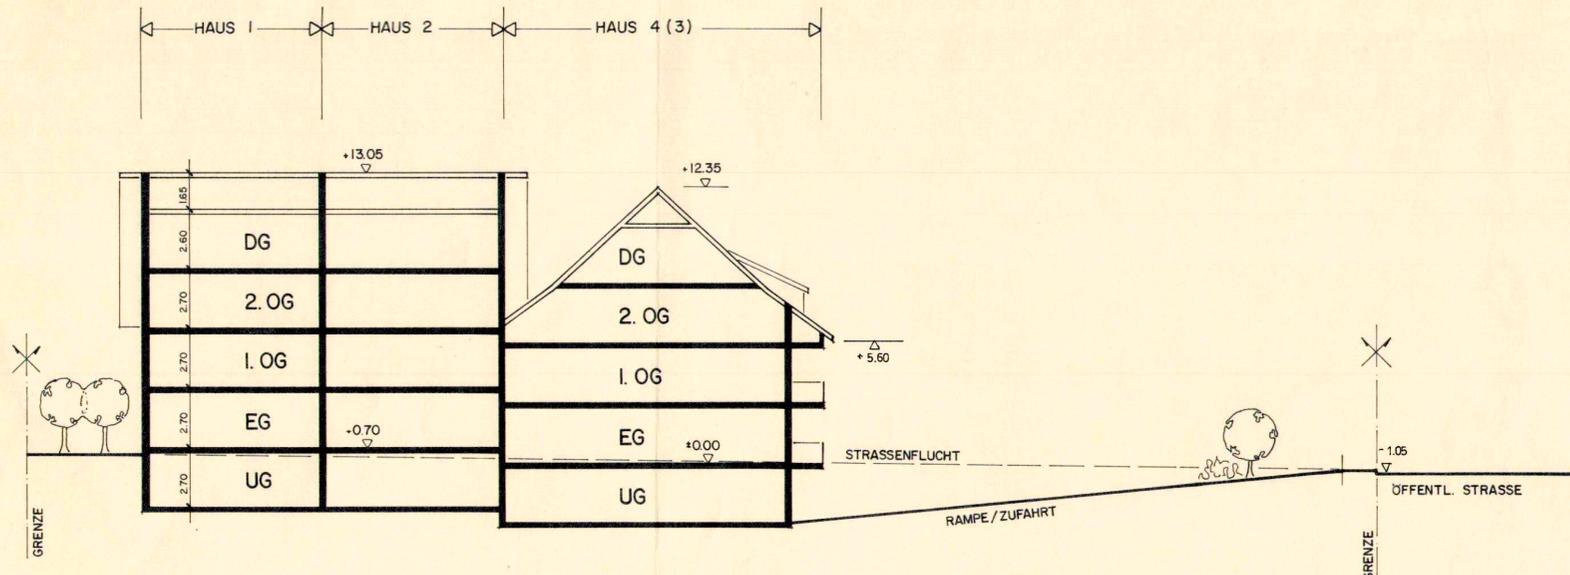

SCHEMASCHNITT A - A

