


ZONENPLAN RAMISWIL 1:2000

				GEZ	CH	H	
				VIS	HS.		
				DAT	25.4.88		
				GR	45 / 126		
3	20.3.91	CH.H.	HS.	KORREKTUR			
2	6.1.91	B.M.	HS.	2. VORPRÜFUNG KANTON			
1	15.8.90	CH.H.	HS.	VORPRÜFUNG KANTON			
NR	DATUM	GEZ	VIS	ROLLE NR 1713			
<b>BS + B</b>				<b>BEER SCHUBIGER BENGUEREL &amp; PARTNER</b>			
				DIPLOM. ING. ETH. SIA			
				BAUINGENIEUR UND VERMESSUNGSBÜRO			
				SOLOTHURN			
				BIBERIST			
				GRENCHEN			
				OENSINGEN			
				BALSTHAL			
				LEGNÄU			

LEGENDE

- — — — — BAUZONENGRENZE
  - ..... GRENZE RESERVEGEBIET
  - - - - - ABGRENZUNG VON NUTZUNGSZONEN
  - — — — — ABGRENZUNG DER GEBIETE MIT DER PFLICHT ZUR ERSTELLUNG VON GESTALTUNGSPLÄNEN ZUM SCHUTZE DES ORTSBILDES
- I. ETAPPE
- [Light Yellow Box] SPEZIALZONE VORSTADT
  - [Orange Box] 2-GESCHOSSIGE WOHNZONE
  - [Light Green Box] ZONE FÜR OEFFENTLICHE BAUTEN UND ANLAGEN
  - [Light Blue Box] WALD UND FELDGEHÖLZE GEMÄSS FORSTGESETZ
  - [Light Green Box] UFERGEHÖLZE GEMÄSS § 39 NHV
  - [Green Circle] GESCHÜTZTE BÄUME GEMÄSS § 18 ZONENREGLEMENT
  - [Black Square] GEBÄUDE UNTER ALTERTÜMERSCHUTZ  
BAUGESUCHE SIND DER KANT. DENKMALPFLEGE ZU UNTERBREITEN  
WOHNHAUS GB NR. 140  
WOHNHAUS GB NR. 91  
KAPELLE GB NR. 89
  - [Hatched Box] ARCHÄOLOGISCHE FUNDSTELLEN  
RECHTZEITIG VOR INANGRIFFNAHME DER GRABARBEITEN IST DIE KANTONSARCHÄOLOGIE ZU VERSTÄNDIGEN BAUGESUCHE, DIE GRABARBEITEN BEHALTEN SIND DEM KANT. BAU-DEPARTEMENT ZUHALTEN DER KANTONSARCHÄOLOGIE, VOR ERSTELLUNG DER BAUBEWILLIGUNG ZUR STELLUNGNAHME EINZUREICHEN.
  - \* GESCHÜTZTE KULTUROBJEKTE  
STEINKREUZ GB NR. 68  
BRUNNEN GB NR. 78  
BRUNNEN GEGENÜBER KASEREI

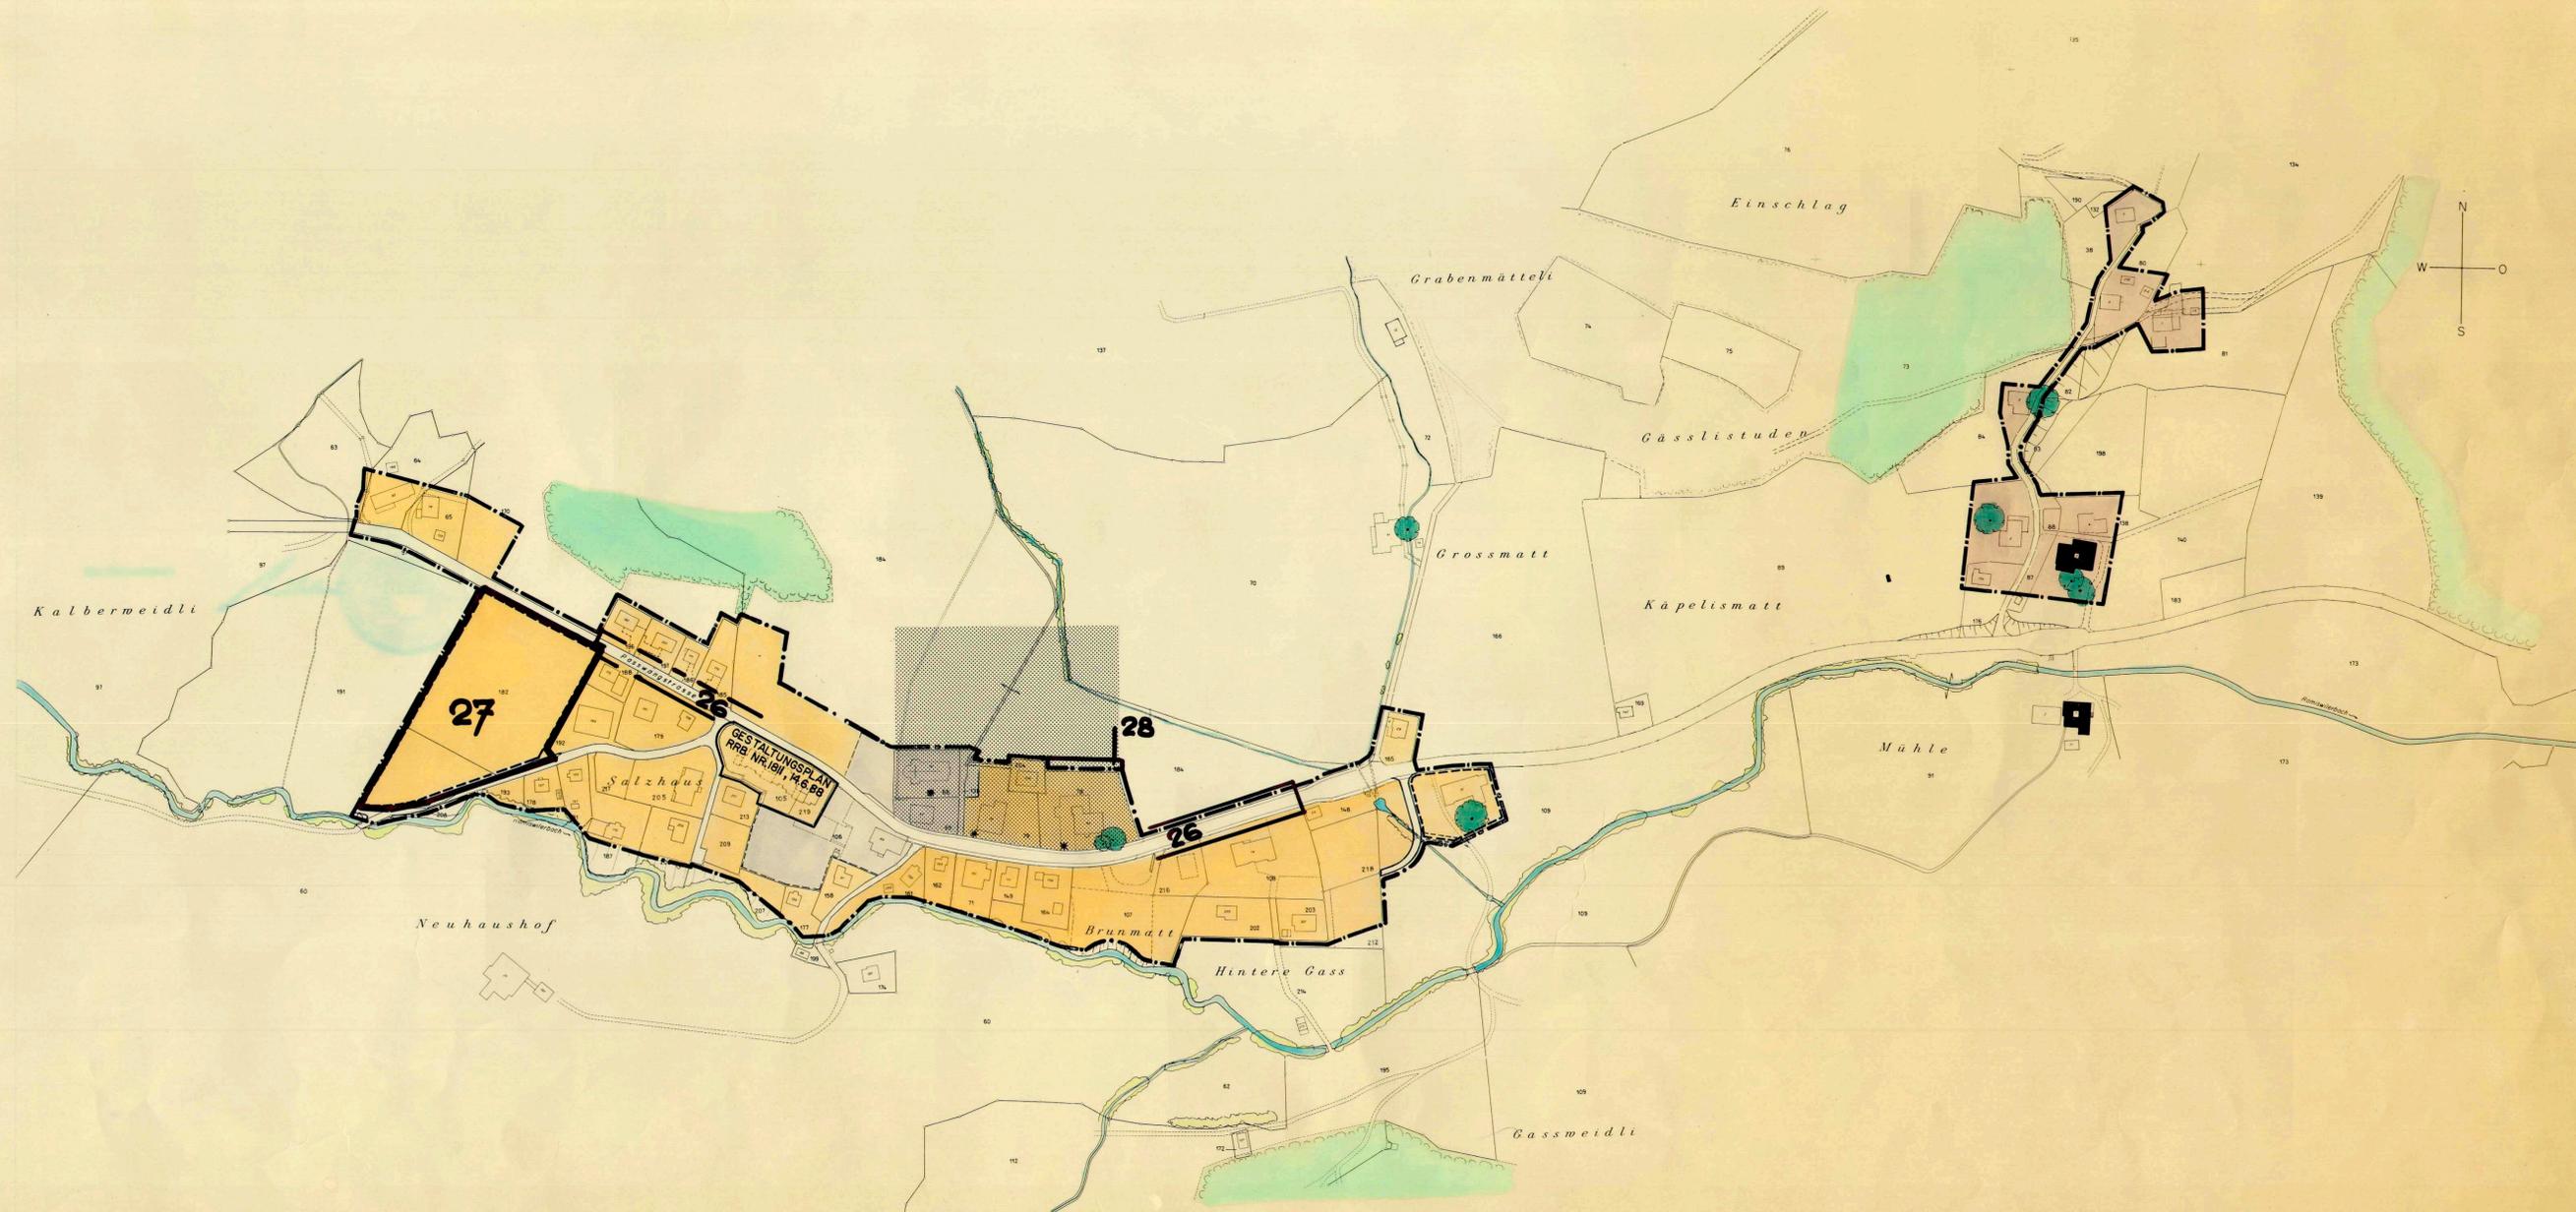

GENEHMIGT VOM EINWOHNERGEMEINDERAT MÜMLISWIL - RAMISWIL  
RAMISWIL, 11. APRIL 1991  
DER AMMANN: *U. Jürg*  
DER GEMEINDESCHREIBER: *F. Kueh*



GENEHMIGT VOM REGIERUNGSRAT DES KANTONS SOLOTHURN  
GEMÄSS RRB NR. 2140 VOM 9. JULI 1991  
DER STAATSSCHREIBER: *Dr. K. Fuchs*

