

Kanton Solothurn

Gemeinde Ramiswil



Revision Ortsplanung

Bauzonenplan

Situation 1 : 2000

LEGENDE GENEHMIGUNGSINHALTE


- BAUZONENGRENZE
- RESERVEZONENGRENZE
- GEBIET MIT GENEHMIGTEM GESTALTUNGSPLAN
- GESCHÜTZTE BÄUME
- BAUZONE
- RESERVEZONE
- WOHNZONE W2
- SPEZIALZONE VORSTADT
- ZONE FÜR ÖFFENTLICHE BAUTEN UND ANLAGEN
- SPEZIALZONE * PARK- UND WENDEPLATZ *

NATURGEFAHRENBEREICHE

- MITTLERE GEFÄHRDUNG: GEBOTSBEREICH: DIE ERSTELLUNG BESONDERS SENSIBLER BAUTEN IST NICHT ZULÄSSIG. BEI SÄMTLICHEN NEU-UM- UND ANBAUTEN SIND MASSNAHMEN ZUM SCHUTZ VOR NATURGEFAHREN GEMÄSS DEM ZONENREGLEMENT UND AUFLAGEN DER BAUBEHÖRDEN ZU TREFFEN.
- U ÜBERSCHWEMMUNG/ ÜBERSARUNG

LEGENDE ORIENTIERUNGSINHALTE

- ÖFFENTLICHE GEWÄSSER
- WALD UND FELDGEHÖLZE IM BEREICH DER BAUZONE
- HECKEN UND UFERGEHÖLZE IM BEREICH DER BAUZONE. GESCHÜTZT GEMÄSS KANTONALER VERORDNUNG ÜBER DEN NATUR- UND HEIMATSCHUTZ (NHV) (LAGE SINNGEMÄSS VERBINDLICH, GENAUE ABGRENZUNG ERFOLGT IM BAUBEWILLIGUNGSVERFAHREN)
- ARCHÄOLOGISCHE FUNDSTELLE BAUGESUCHE SIND DER KANTONSARCHÄOLOGIE ZU UNTERBREITEN
- GEBÄUDE UNTER DENKMALSCHUTZ BAUGESUCHE SIND DER KANT. DENKMALPFLEGE ZU UNTERBREITEN
- GESCHÜTZTE KULTUROBJEKTE
- VERBINDLICH FESTGELEGTE WALDGRENZE

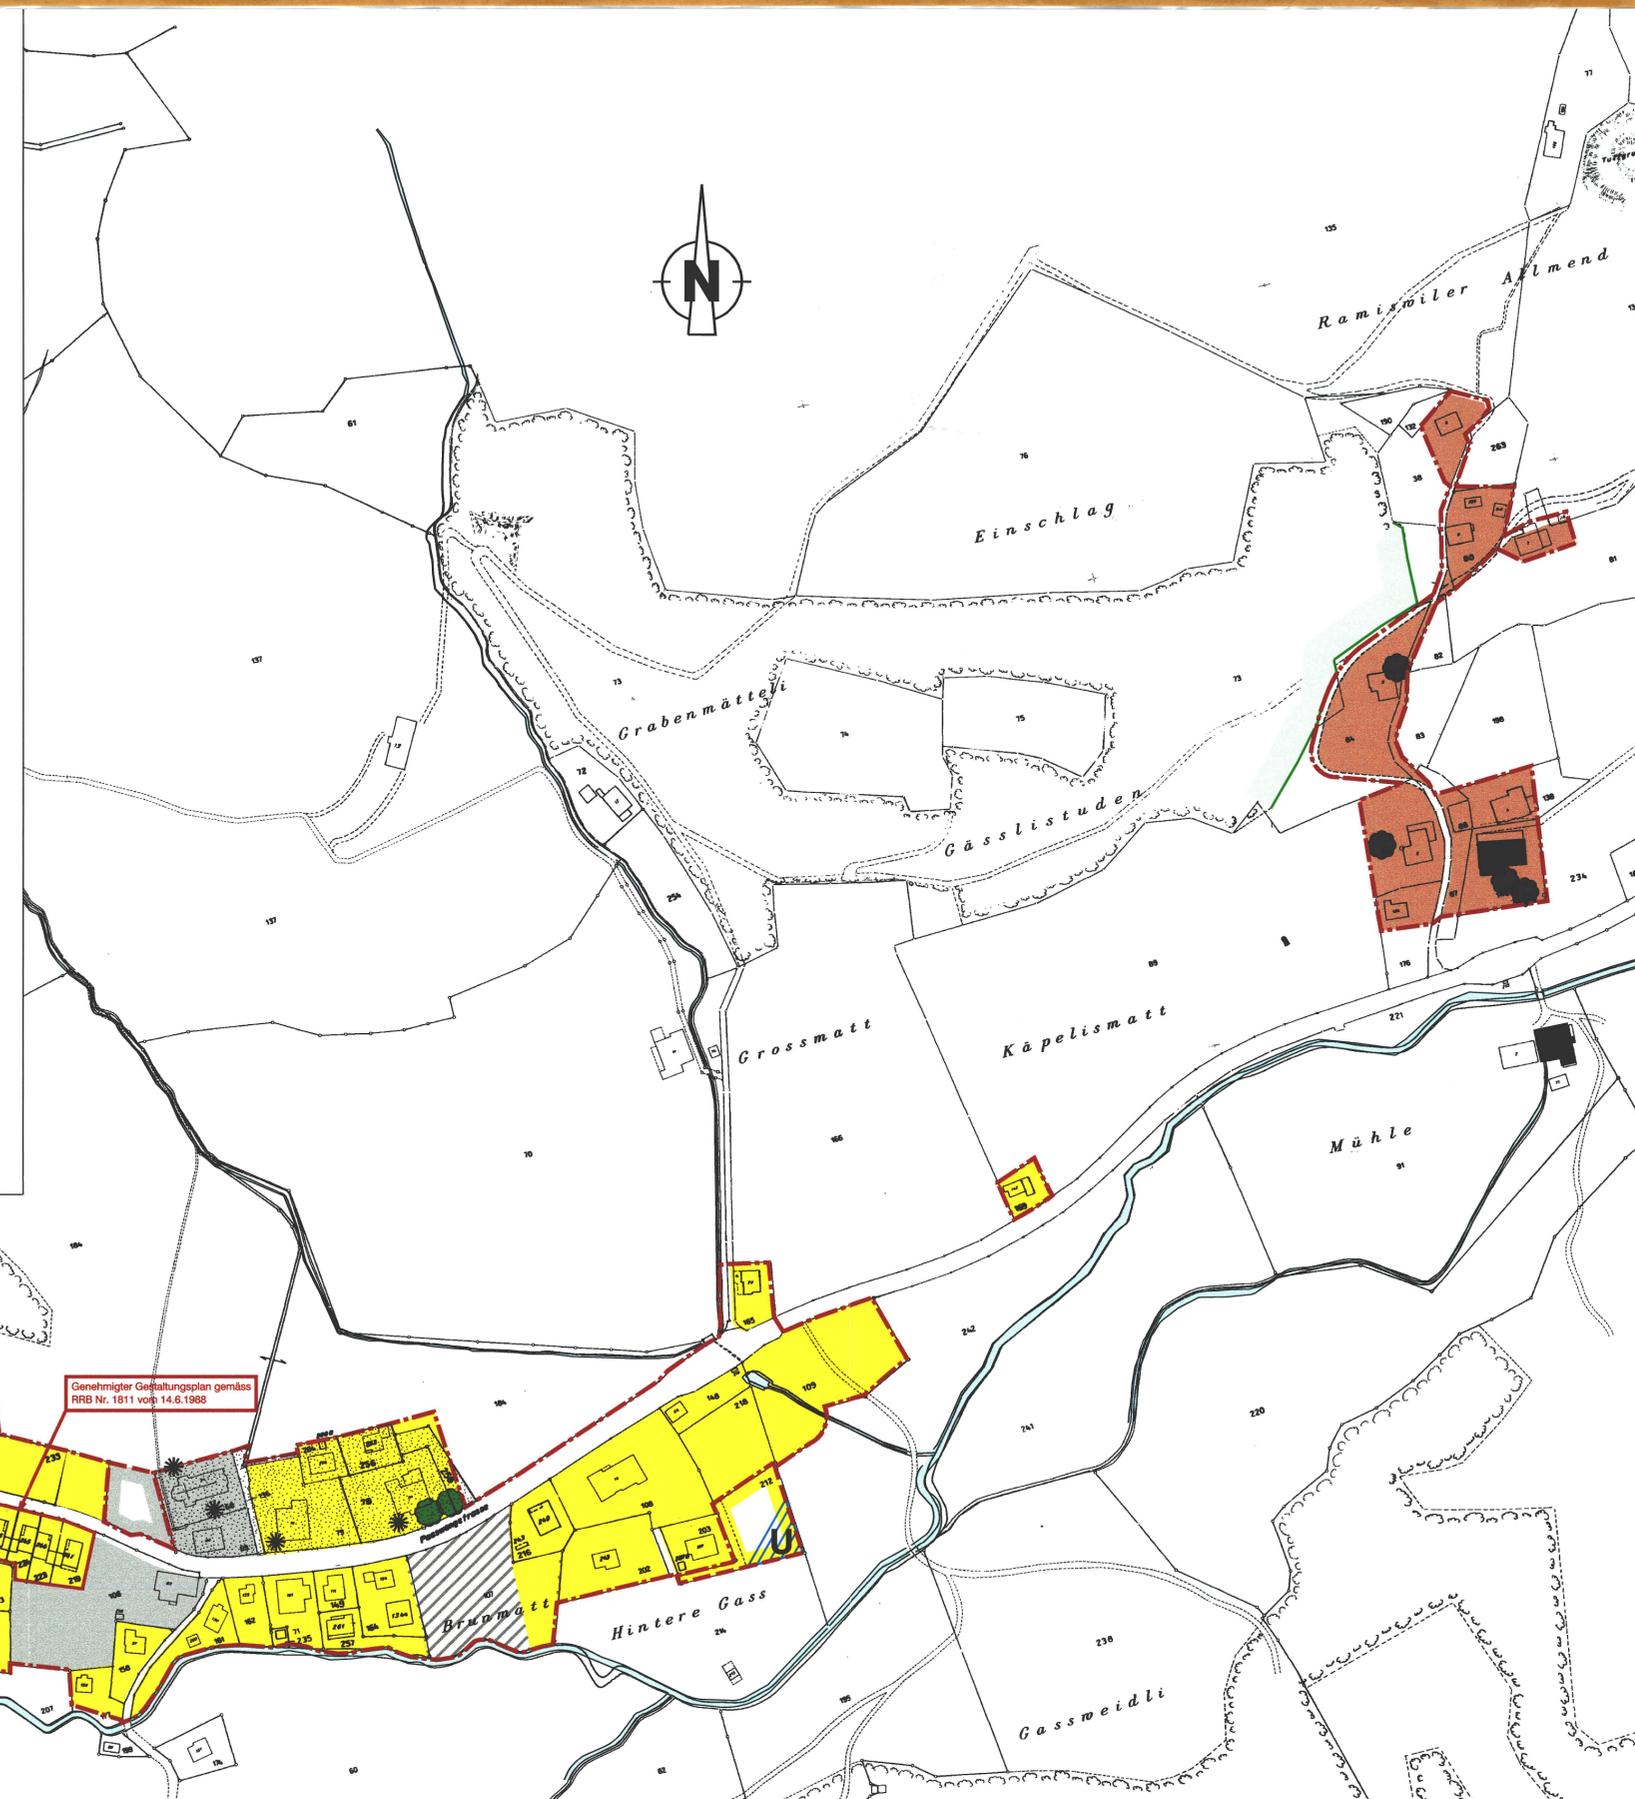

Index	Datum	Aenderungen	gez.	gepr.	gen.	Ort:	Oensingen	geprüft:	genehmigt:
						Ort:	Oensingen	geprüft:	TS
						Datum:	03.02.1998		
4	05.09.2001	Nachgeführte Situation Ord. Nr. 180	chh			gezeichnet:	MM	Plan Nr.	6420/2
3	07.08.2001	gemäss RRB Nr. 1262 vom 12.06.2001	chh	TS		Grösse:	45 x 84	Rolle Nr.:	2075
2	02.03.2000	gemäss öffentlicher Mitwirkung	sku	TS		l:\daten\iefbau\dgn\6000\6420\6420_2.dgn			
1	03.01.2000	gemäss kantonaler Vorprüfung	sku	TS		gedruckt: 26-SEP-2001 08:52 user: chh			

BSB + Partner
Ingenieure und Planer

Solothurn
Biberist
Oensingen
Grenchen
Olten
Balsthal
Bern
Langnau
Niederbipp

Tel.: 032/671 22 22
Tel.: 062/388 38 38
Tel.: 032/653 01 21

Fax: 032/671 22 00
Fax: 062/388 38 00
Fax: 032/652 91 46



Beschlossen vom Einwohnergemeinderat Mümliswil - Ramiswil,

Ramiswil, 6. Juli 2000

Der Gemeindepräsident:

[Signature]



Der Gemeindegemeinderat:

[Signature]

Genehmigt vom Regierungsrat des Kantons Solothurn

Gemäss RRB Nr. 1262 vom 12 Juni 2001



Der Staatsschreiber:

Dr. K. Rutschmann