

Kanton Solothurn
Gemeinde Mümliswil-Ramiswil



Revision Ortsplanung

Gesamtplan

Situation 1 : 10'000


Nr.	Datum	Änderungen	geg.	gest.	ent.	Ort	Datierung	geprüft	Mit	Genehmigt
3	07.08.2001	gemäß RRB Nr. 1985 vom 19. Juni 2001	off.			Solothurn	15.04.1994			
2	03.09.2000	gemäß öffentlicher Mitteilung	off.			Solothurn	15.04.1994			
1	06.01.2000	gemäß kantonomer Vorgang	off.			Solothurn	15.04.1994			

20197/2

BSB + Partner
Ingenieure und Planer

BSB+

Reckenchien 1 : 2500

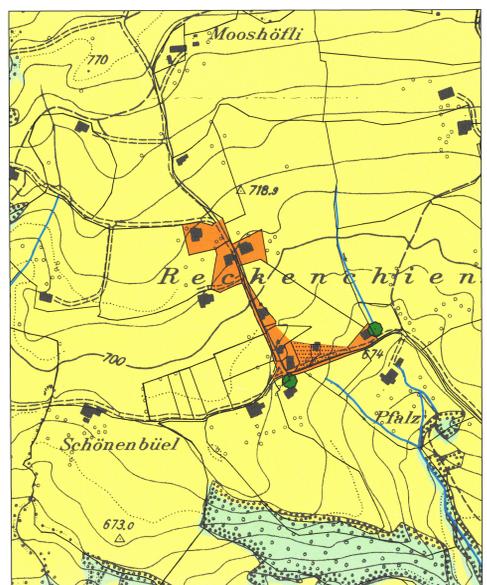

Legende:

Genehmigungsinhalt

- Landwirtschaftszone
- Weilerzone Reckenchien
- Freihaltzone
- Kommunale Naturschutzzone
- Kommunale Landschaftsschutzzone
- Kommunale Uferschutzzone
- Geschützte Naturobjekte (Bäume, Baumgruppen)

Orientierungsinhalt

- Gemeindengrenze
- Grenze Siedlungsgebiet (gem. Bauzonierung)
- Kantonales Naturreservat (gem. RRB Nr. 3221 vom 18.03.1988 Nr. 2443 vom 2.5.70)
- Kantonales Vorranggebiet Natur und Landschaft (gem. Kantonsrat Beschl. 1979)
- BLN-Gebiet, Perimeter Süd bezw. West (Bundesinventar der Landschaften & Naturdenkmäler von nat. Bedeutung)
- Schützenswerte archäologische Fundstellen (Waggenstrasse bis zur Kantonsstrasse 10 unterirdisch)
- Offizielle Wanderwege (entw. des Wegweises)
- Hecken, Ufergehölze (gg. § 18 FWS und § 20, 31, 32 NFW)
- Wald, Feldgehölze Darstellung gem. Bodenbedeckung (gg. Waldgesetz, Areal ohne Luftholz (Rechtswald))
- Gewässer (gg. § 3 FFW)
- Grundwasserschutzzone I
- Grundwasserschutzzone II
- Grundwasserschutzzone III
- Bewilligte Kleinabbaustelle mit Abbau- und Wiederherstellungskonzept (Kant. Vorprüfung vom 18. Juli 1994)
- Mit Abfällen belasteter Standort (Art. 32, Abs. 2 USG; § 13 Kant. Abfallverordnung KAV) mit Voruntersuchungspflicht
- Mit Abfällen belasteter Standort (Art. 32, Abs. 2 USG; § 13 Kant. Abfallverordnung KAV) ohne Voruntersuchungspflicht
- Geschützte Kulturobjekte (Gebäude, Brunnen, Steinmauern, etc.)

Feststellung der Waldränder ohne Rechtsverbindlichkeit


Beschlossen vom Einwohnergemeinderat Mümliswil-Ramiswil
Mümliswil-Ramiswil, 06 Juli 2000

Der Gemeindepräsident:
[Signature]

Der Gemeindefschreiber:
[Signature]

Genehmigt vom Regierungsrat des Kantons Solothurn
Gemäss RRB Nr. 1262 vom 12 Juni 2001

Der Staatsschreiber:
[Signature]

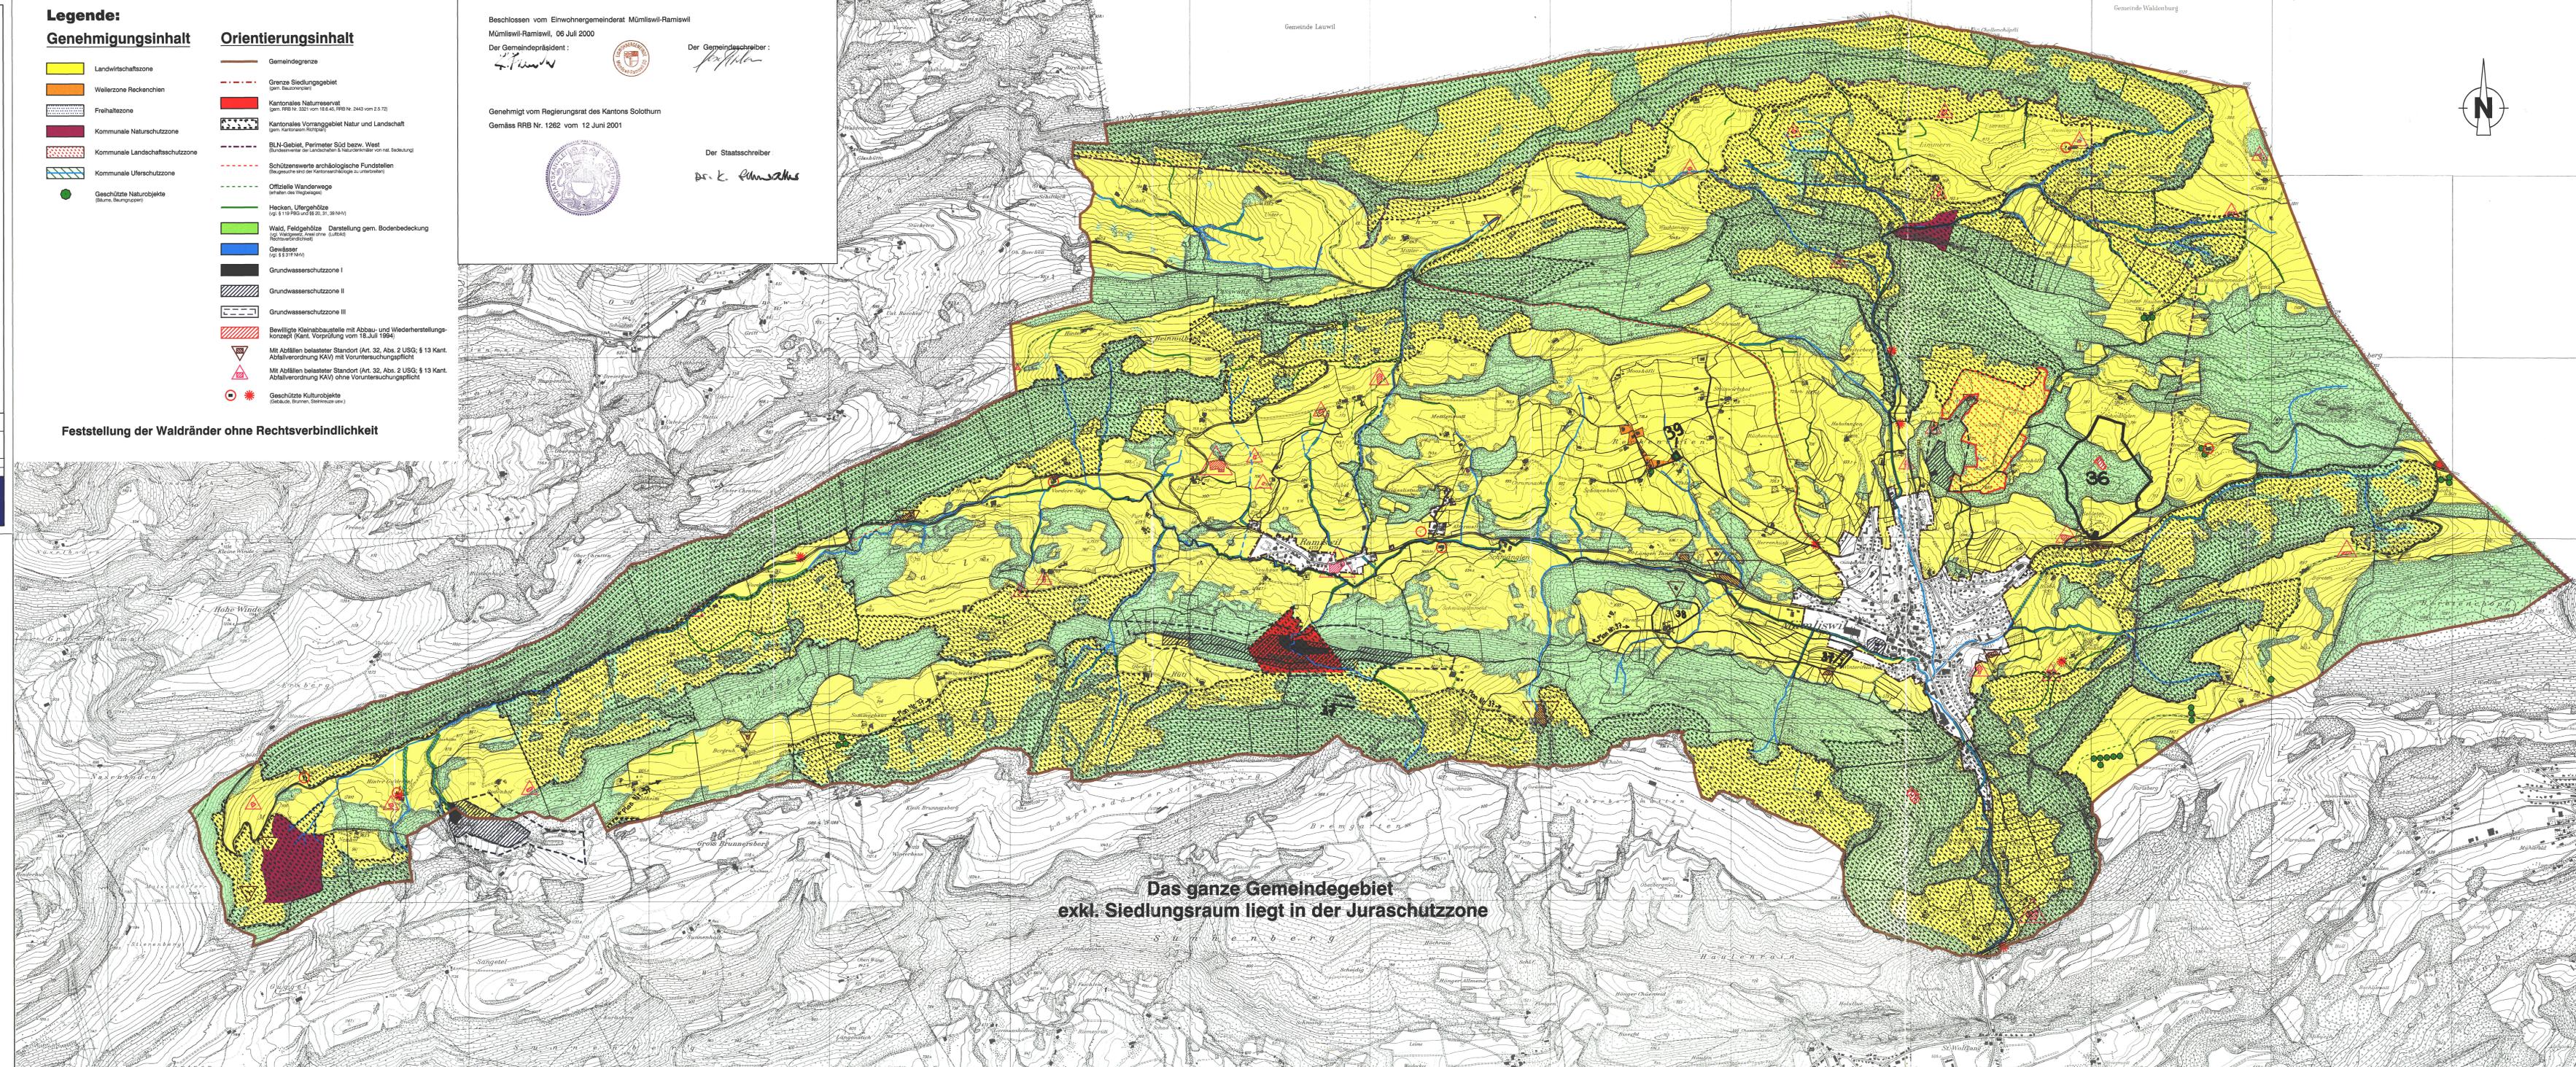

Das ganze Gemeindegebiet
exkl. Siedlungsraum liegt in der Juraschutzzone