


Kanton Solothurn
Gemeinde Mümliswil
Gemeinde Ramiswil

Revision Ortsplanung

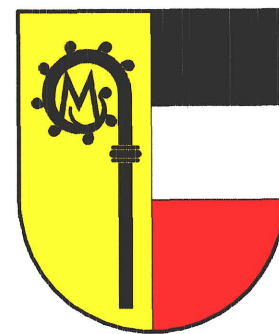

Änderung Zonenplan / Strassen- und Baulinienpläne

Mümliswil GB-NR. 538 / 539 / 541 / 542 / 578 / 580 / 829
1048 / 1456 / 1609 / 1612 / 1613 / 1614

Ramiswil GB-NR. 193

Situation 1:1000


AUSGABE : Januar 2004	DATUM : September 2003	PLAN NR.
REV. :	MASSSTAB : 1:1000	12310 - 2.17
REV. :	GEZ. : MM	
REV. :	PLAN GR. : 30 x 126	

Bernasconi Felder Schaffner
Ingenieure AG ETH / SIA

Brunnersmoosstrasse 13, 4710 Balsthal
Tel. 062 386 60 90 Fax 062 386 60 99 info@bfsag.ch

Beschlossen vom Einwohnergemeinderat Mümliswil
Mümliswil, den 6. November 2003
Der Gemeindepräsident:

Genehmigt vom Regierungsrat des Kantons Solothurn
Gemäss RRB Nr. 2003/2336 vom 16. Dezember 2003

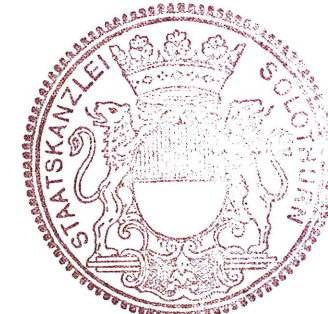

Der Gemeindevorsteher:

Der Staatsschreiber:



Dr. K. F. F. F.

LEGENDE

- WOHNZONE W2
- ERSCHLIESSUNGSSTRASSE
- BAUZONENGRENZE
- BAULINIE
- RÜCKWÄRTIGE BAULINIE
- VORBAULINIE


NATURGEFAHRENBEREICHE / ORIENTIERUNGSINHALTE

- GERINGE GEFÄHRDUNG: HINWEISBEREICH: MÖGLICHE GEFÄHRDUNGEN SIND BEI DER PLANUNG VON NEU- UM- UND ANBAUTEN SOWIE BEI SENSIBLEN OBJEKTEN ZU BERÜCKSICHTIGEN.
- R RUTSCHUNG

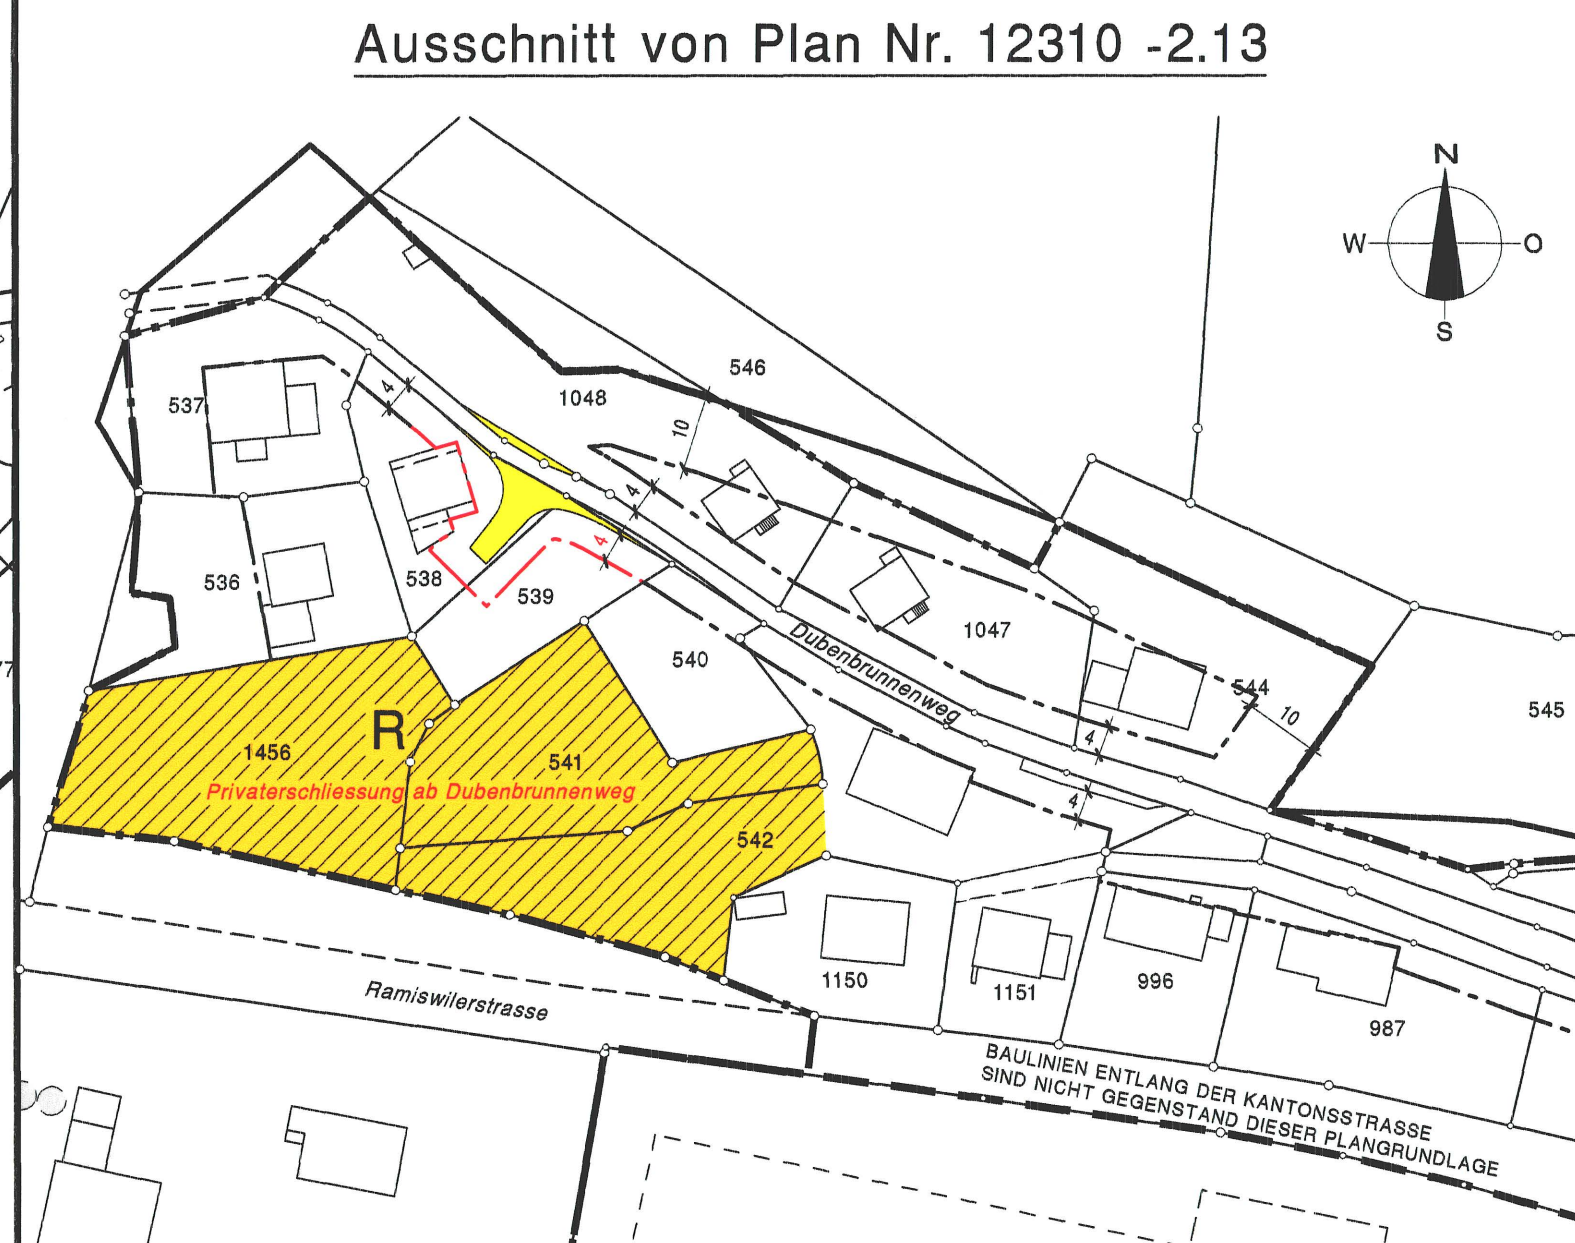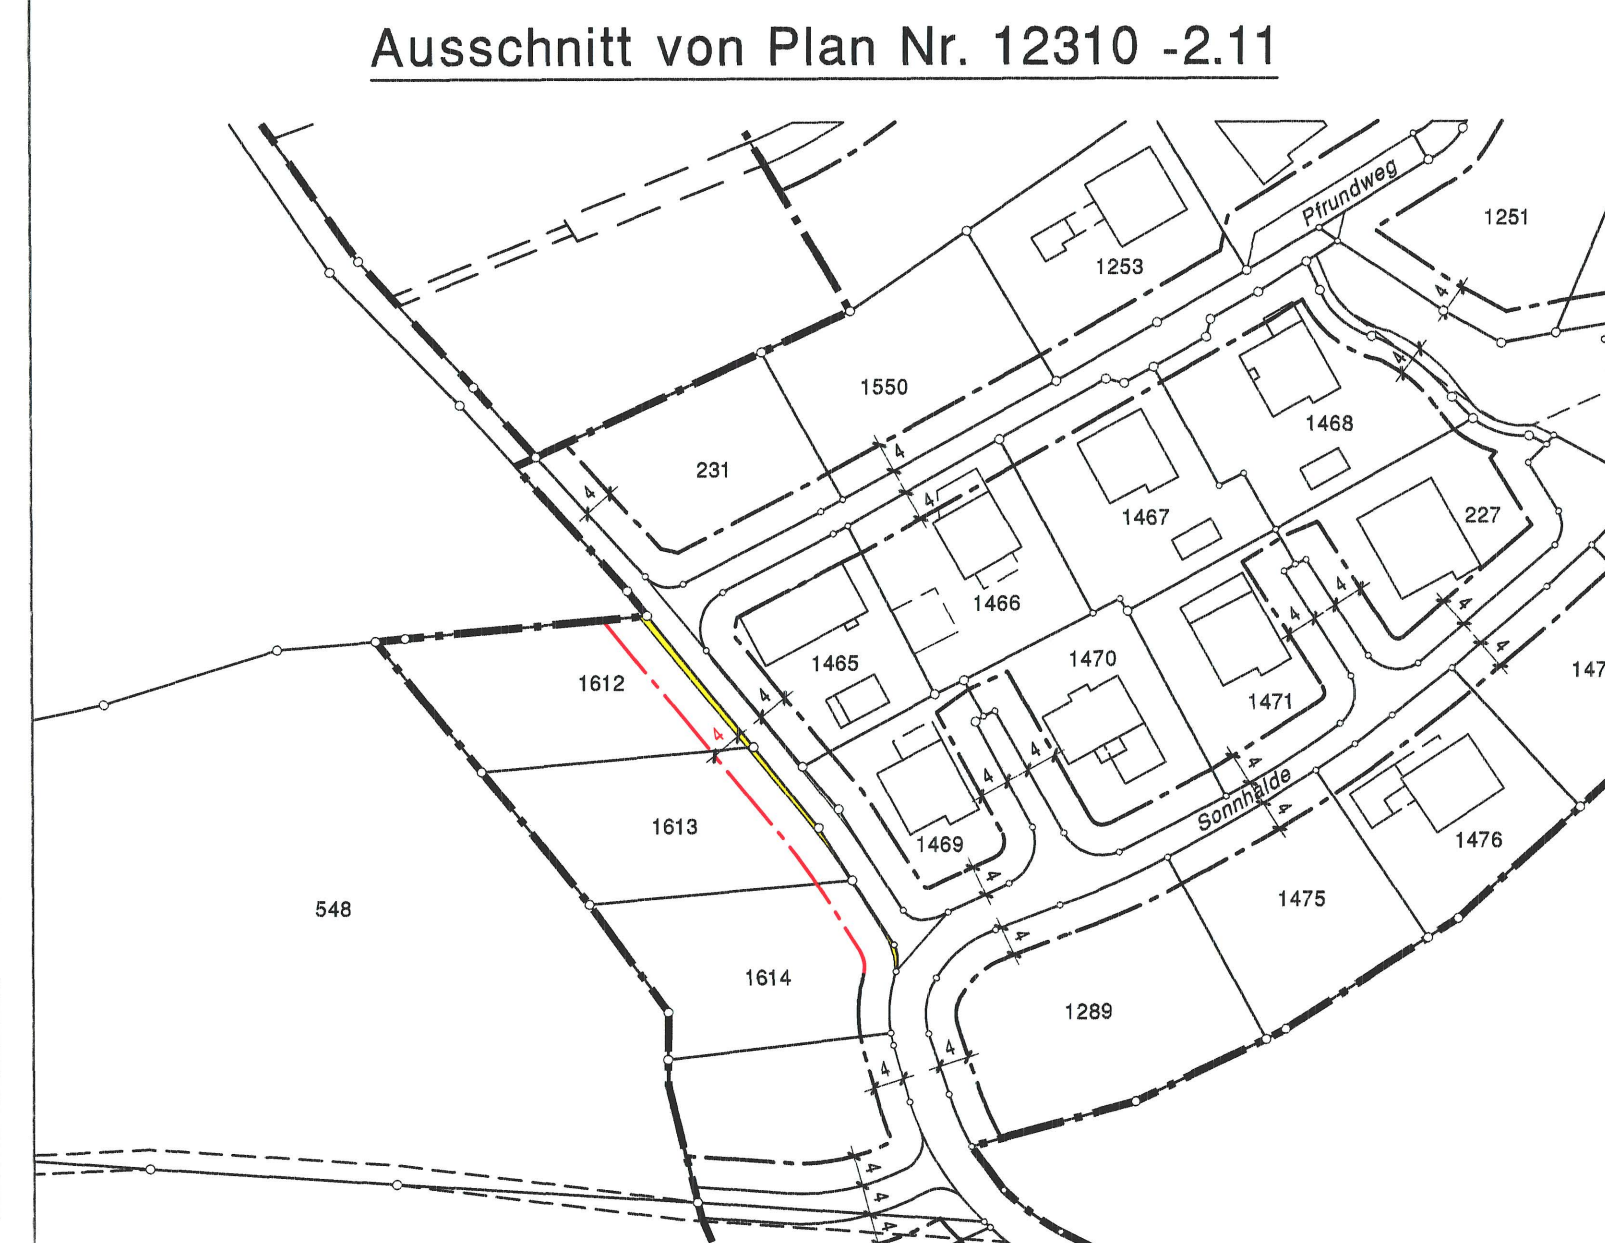

Gegenstand der 3. Auflage
sind nur die farblich darge-
stellten Planänderungen

Ausschnitt von Plan Nr. 12310 -2.13

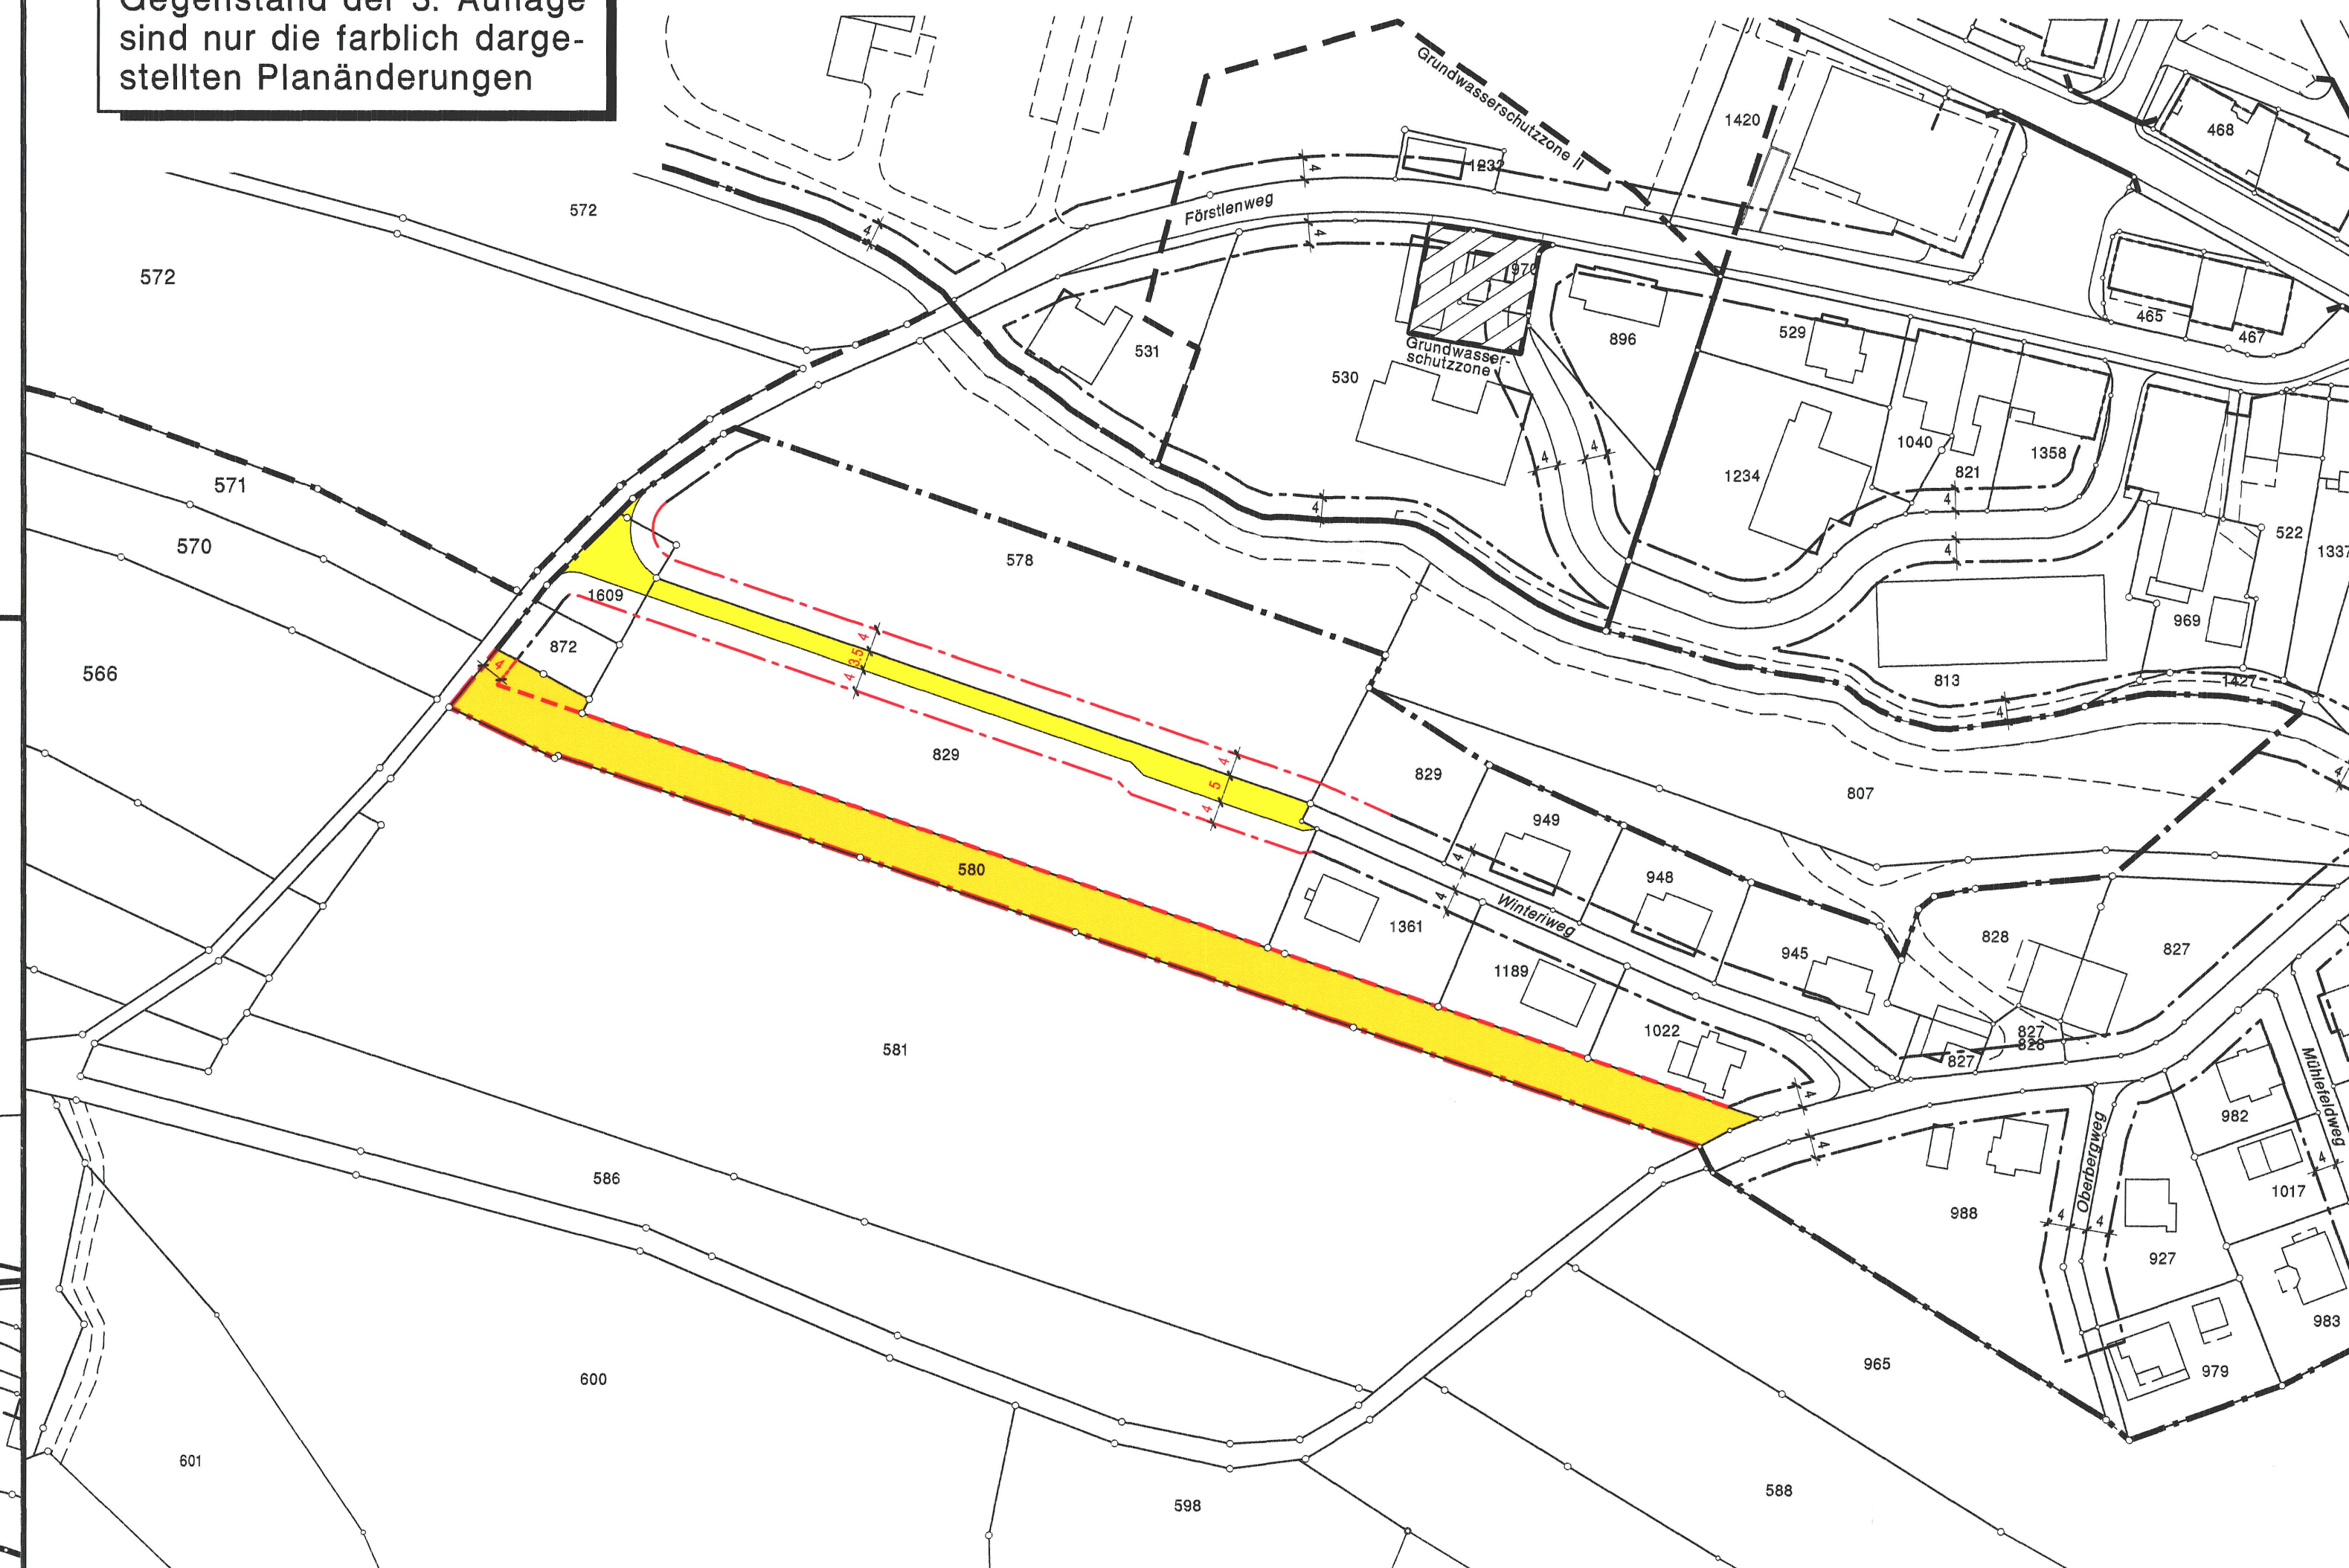

Ausschnitt von Plan Nr. 12310 -2.15 Ramiswil

