

Kanton Solothurn

Gemeinde Mümliswil-Ramiswil



Schutzzonenplan für die Sebletenquelle

Situation 1 : 2'000

Planaufgabe vom 29. August bis 29. September 2003

Beschlossen vom Einwohnergemeinderat Mümliswil - Ramiswil

Mümliswil, 21. August 2003

Der Gemeindepräsident:

Der Gemeindegemeinderat:

Genehmigt vom Regierungsrat des Kantons Solothurn

Gemäss RRB Nr. 525 vom 15. März 2004

Der Staatsschreiber:


Dr. K. Rumschlag

Index	Datum	Änderungen	gez.	gepr.	gen.	Oensingen	geprüft:	genehmigt:
						Datum: 18.08.2002		
						gezeichnet: hml/m	Plan Nr.	
						Grösse: 60 x 84		
2	16.07.2003	Vorprüfung Kanton 06.07.2003	chh	xst		Rolle Nr.:		
1	20.03.2003	Vorprüfung Kanton 30.01.2003	chh	xst		CAD-File: t:\daten\infbau\gpr\6000\6317_1\6317_1_4.dgn		
						gedruckt: 29-OCT-2003 08:00	user: chh	

BSB + Partner
Ingenieure und Planer
4702 Oensingen Tel. 062 / 398 38 38 Fax 062 / 398 38 00



Dr. Henri Krusysse
Beratender Geologe SIA
4500 Solothurn Tel. 032 / 623 83 61 Fax 032 / 623 83 62

1 : 5'000

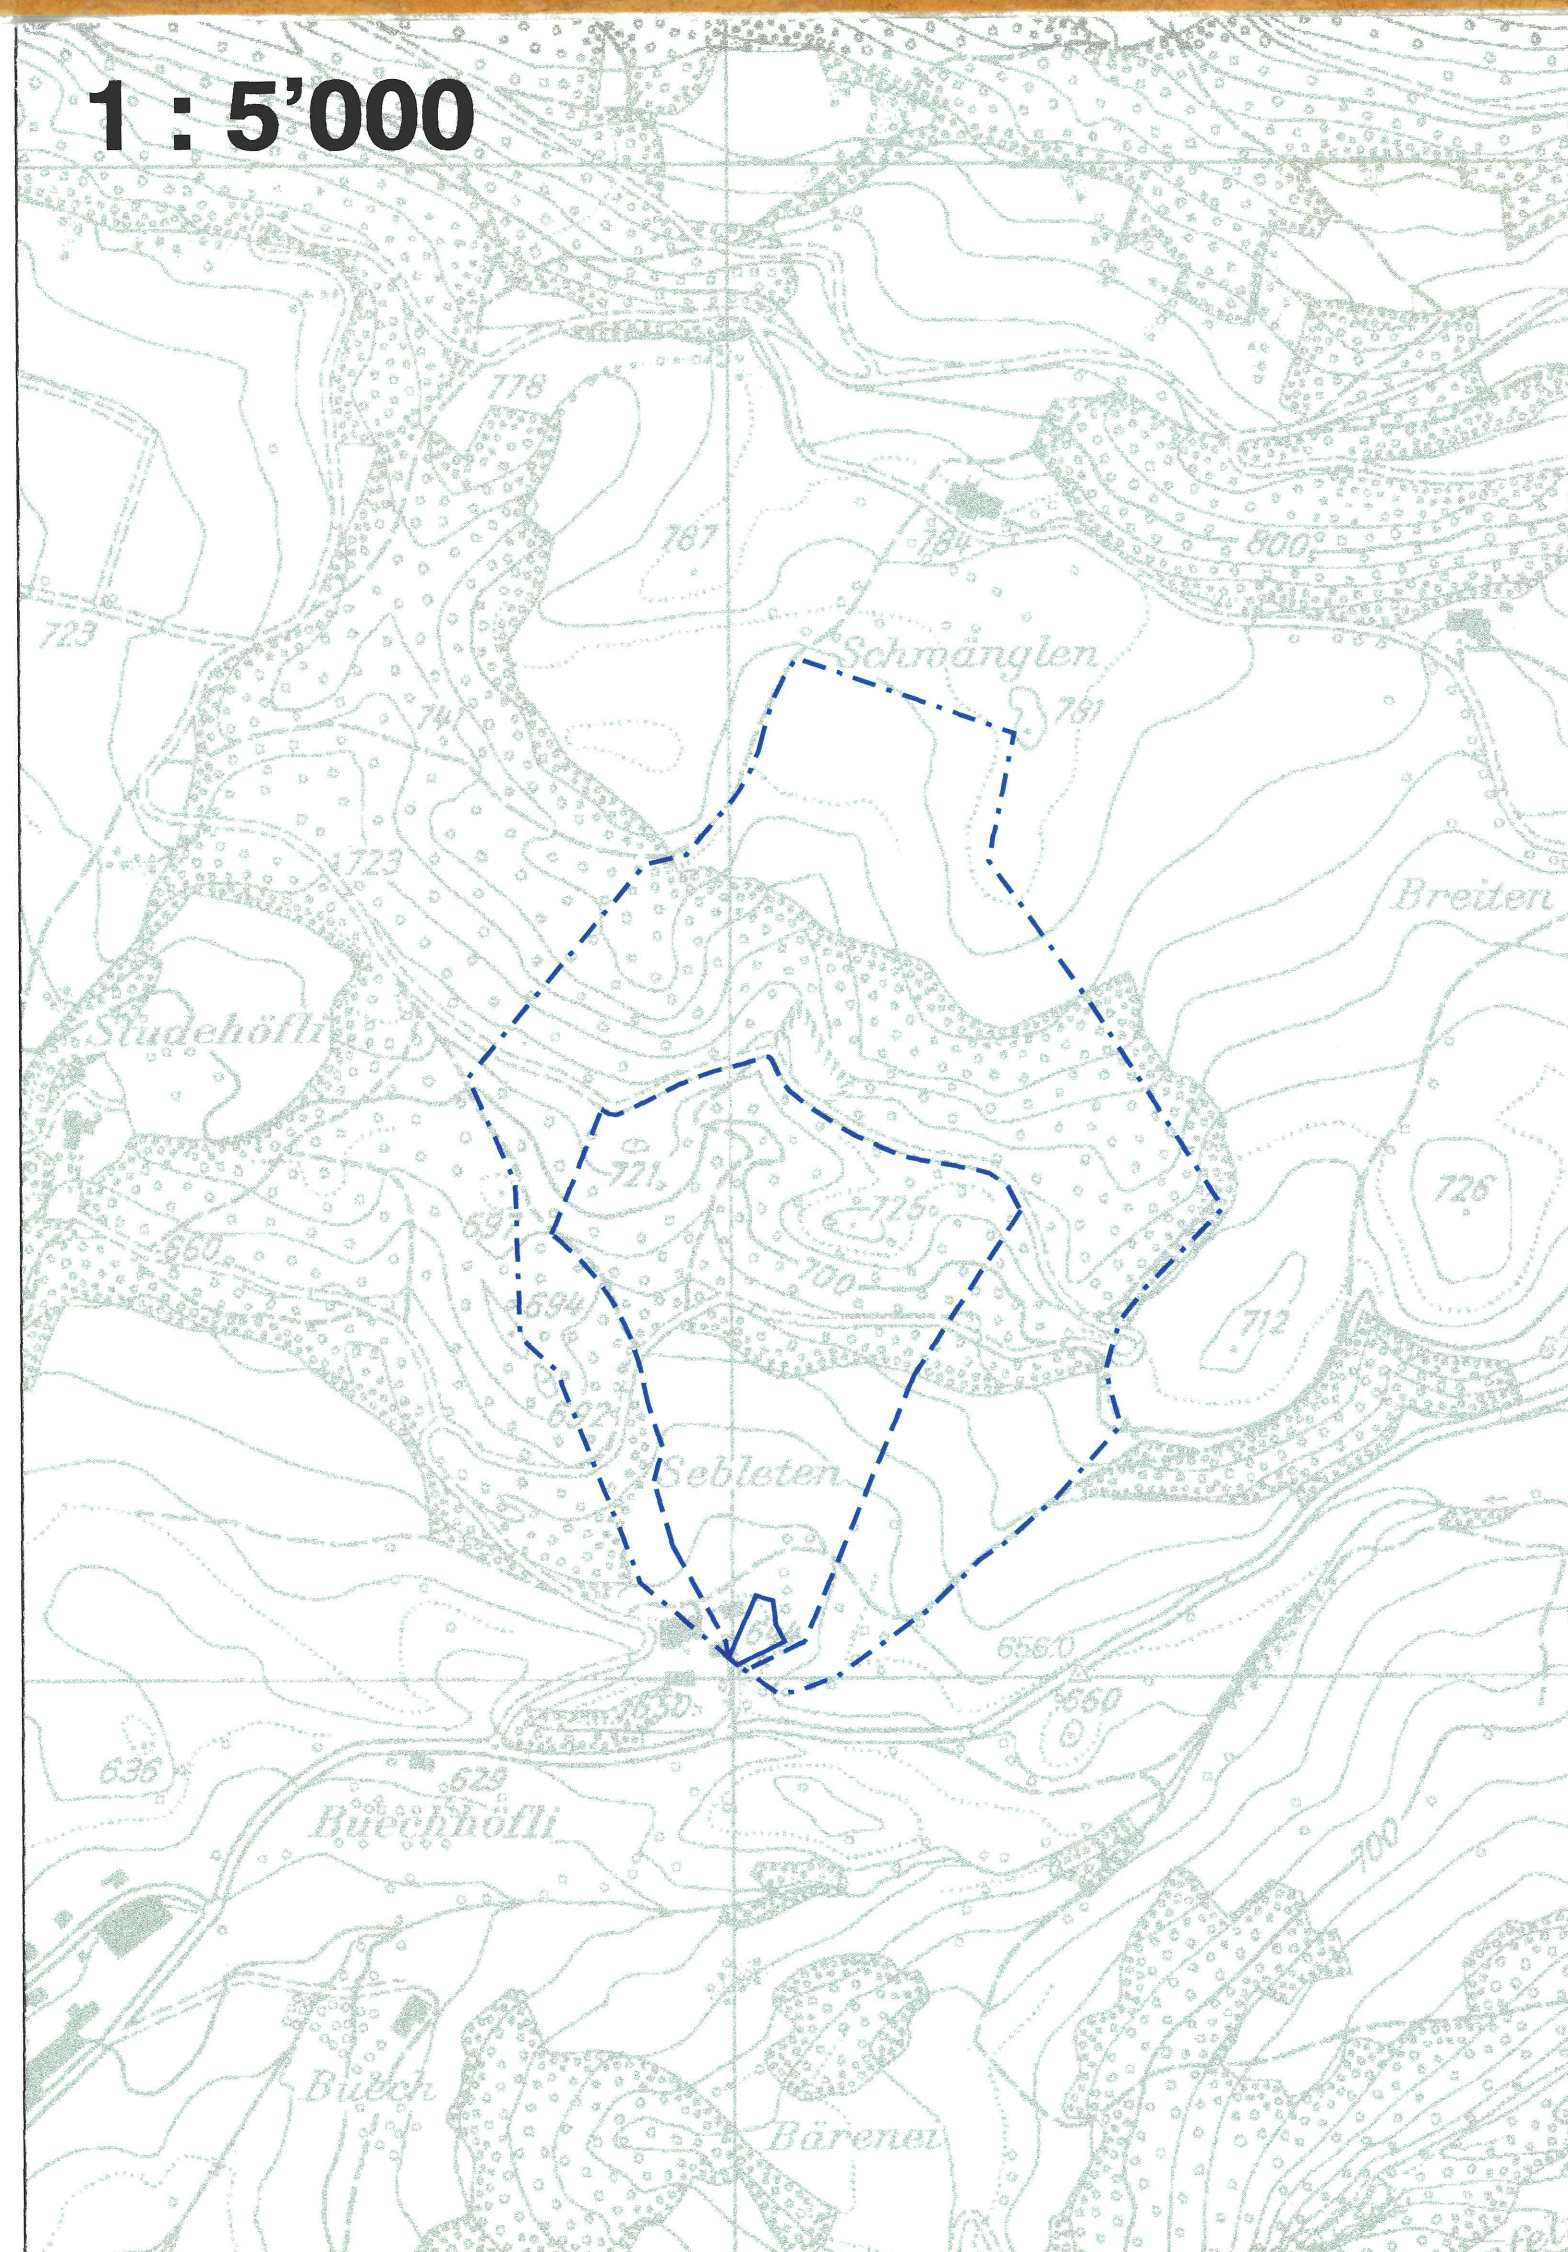

Legende

- Fassungs-bereich S I
- Engere Schutzzone S II
- Weitere Schutzzone S III
- Markierstelle
- Wege
- SWISSCOM + Elektra - Freileitungen
- Steinbruch
- Bäume
- Quellleitungen
- Gebäude
- Garten

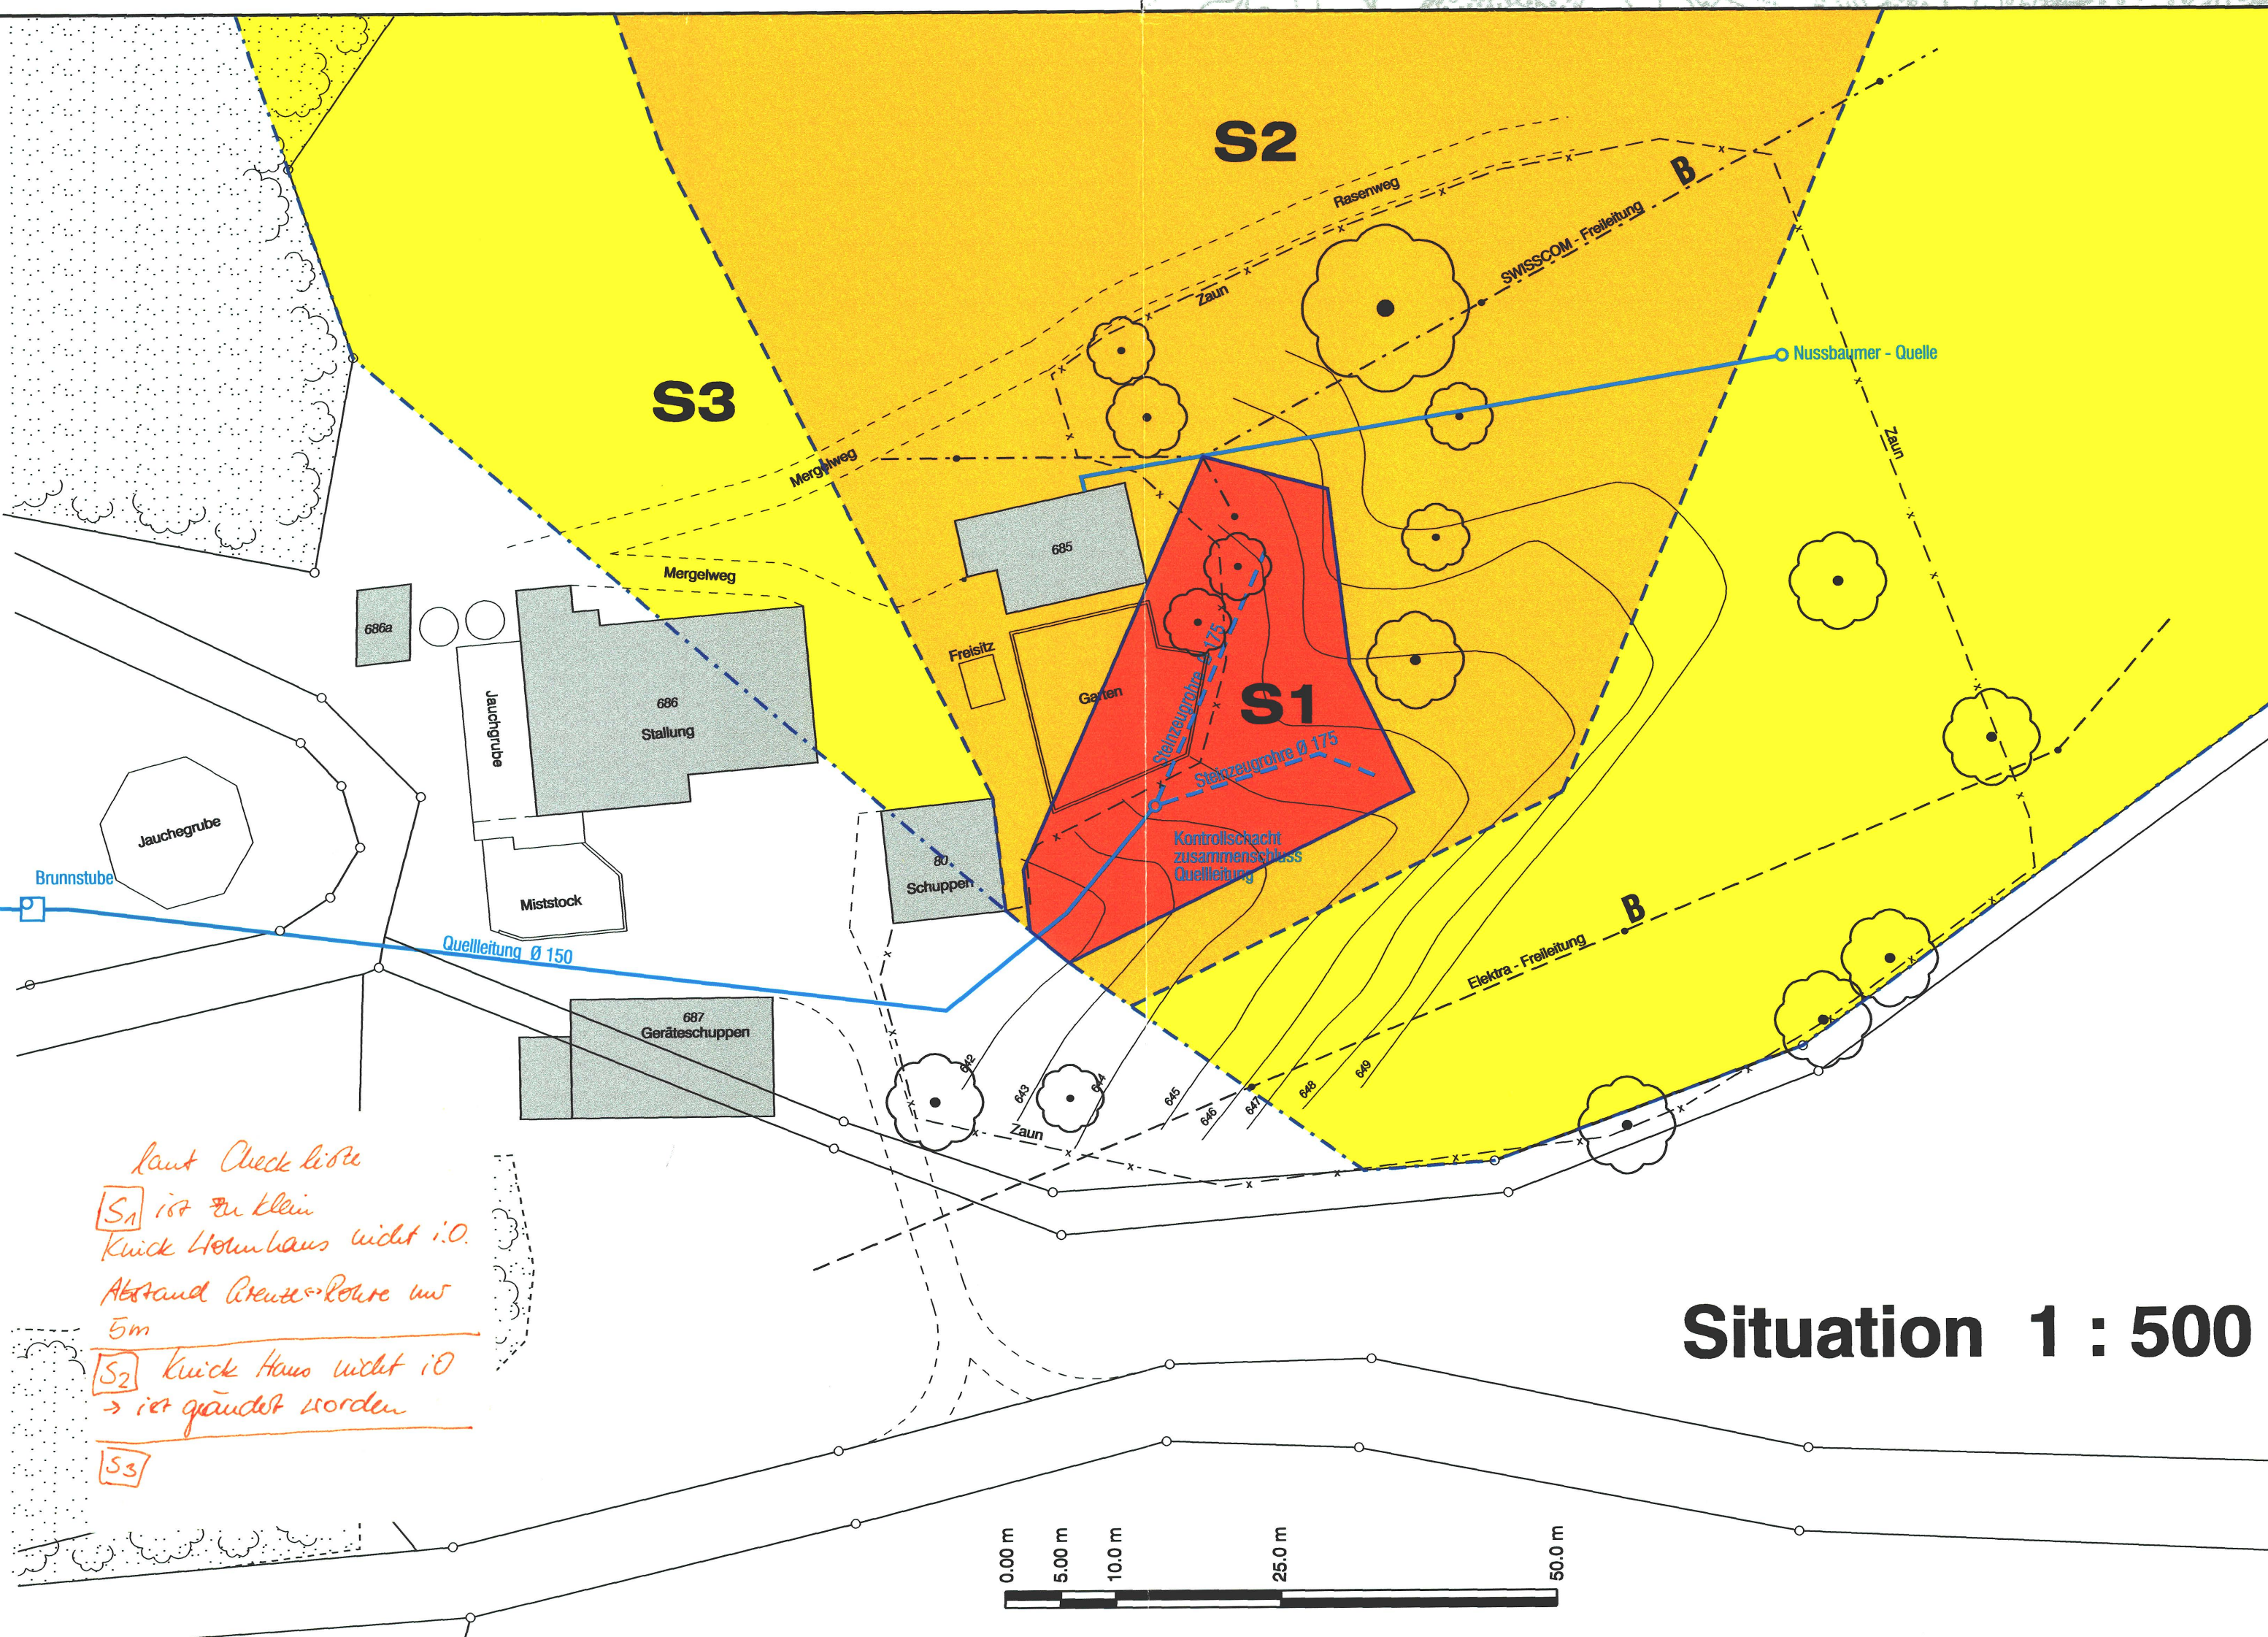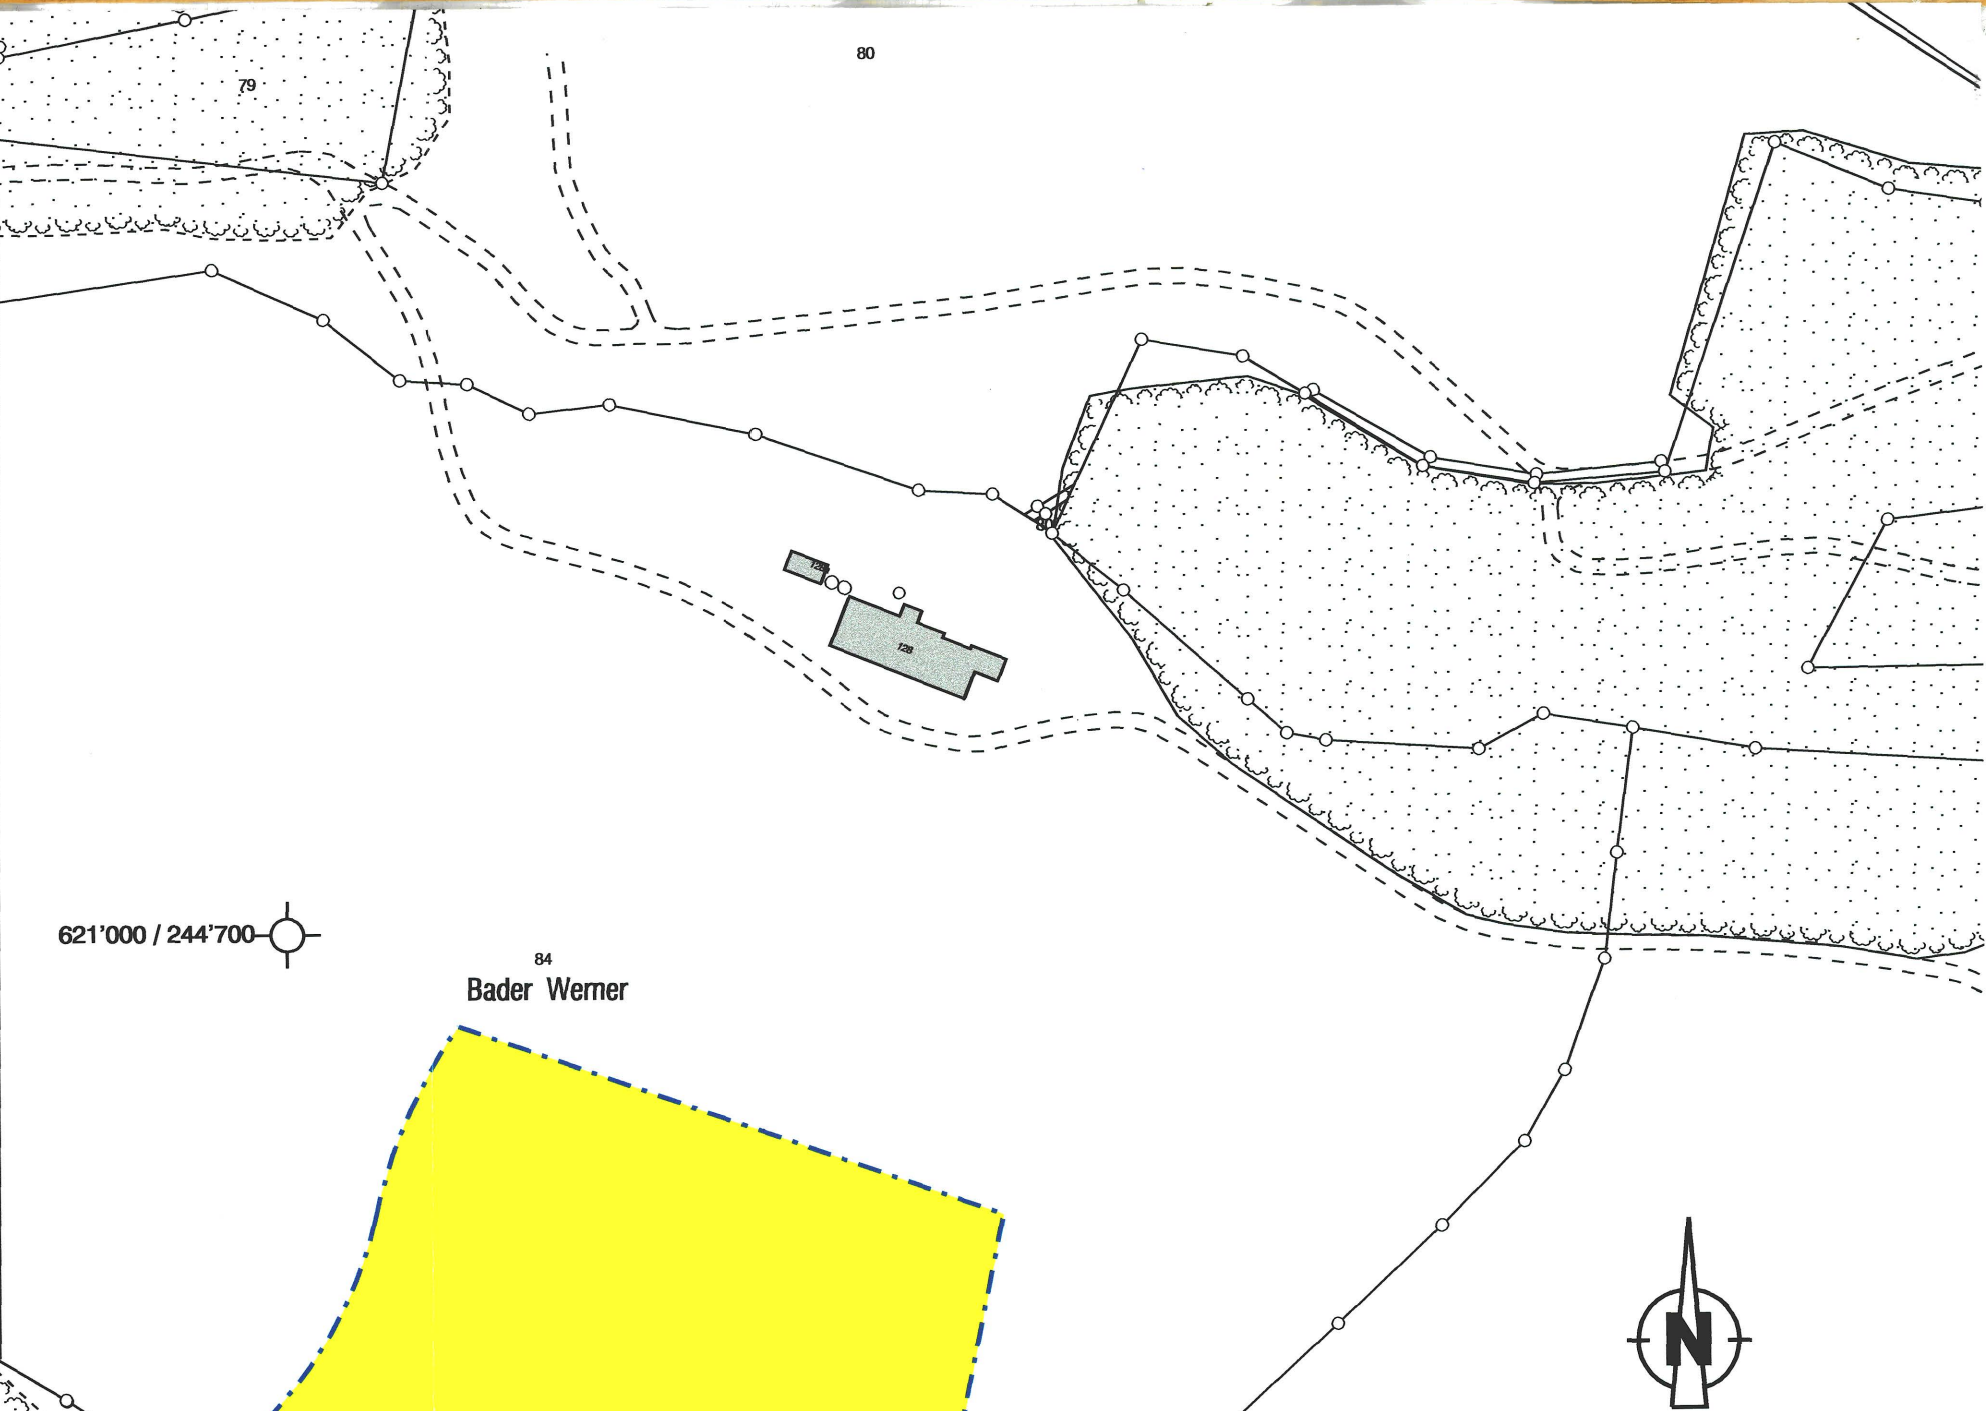

Situation 1 : 500

Situation 1 : 2'000

Für die Richtigkeit des Grundbuchplanes
Oensingen, 3.11.03 Der Nachführungsgeometer
BSB + Partner Ingenieure und Planer

laut Checkliste
S1 ist zu klein
Knick Holzhaus nicht i.O.
Abstand Bauteile-Pore nur
5m
S2 Knick Haus nicht i.O.
→ ist geändert worden
S3