


721 44

KANTON SOLOTHURN EINWOHNERGEMEINDE MÜMLISWIL-RAMISWIL

Erschliessungsplan Strassen- und Baulinienplan Chilchenfeld

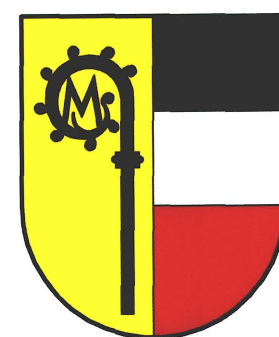

Situation 1:1000

AUSGABE : 31.10.2012	DATUM : 15.12.2011	PLAN NR. 13612 - 41
REV. : 19.03.2012	MASSTAB : 1 : 1000	
REV. :	GEZ. : rr	
	PLAN GR. : 30 x 105	

Bernasconi Felder Schaffner
Ingenieure AG ETH/SIA

Brunnersmoosstrasse 13, 4710 Balsthal Tel. 062 / 386 60 90 Fax 062 / 386 60 99 info@bfsag.ch

Legende

Genehmigungsinhalt

Baulinie

Vorgesehene Erschliessungsstrasse

Sammelstrasse

Erschliessungsstrasse

Neu

Aufhebung

Orientierungsinhalt

--- Bauzonengrenze


--- Reservezonengrenze

--- Baulinie

--- Vorgesehene Erschliessungsstrasse

--- Sammelstrassen

--- Erschliessungsstrassen

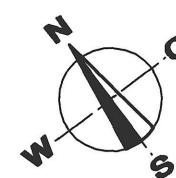

Öffentliche Planauflage vom 25.05.2012 bis 25.06.2012

Beschlossen vom Einwohnergemeinderat Mümliswil-Ramiswil

Mümliswil, 16.05.2012

Der Gemeindepräsident:

[Signature]



Der Gemeindegemeinderat:

[Signature]

Genehmigt vom Regierungsrat des Kantons Solothurn

mit RRB Nr. 2012/2018 vom 22.10.2012




Der Staatsschreiber:


[Signature]

Publikation im Amtsblatt Nr. 43 vom 26.10.2012

Orientierungsinhalt (rechtsgültig)
Strassen- und Baulinienplan (RRB Nr. 1262 vom 12.Juni 2001)

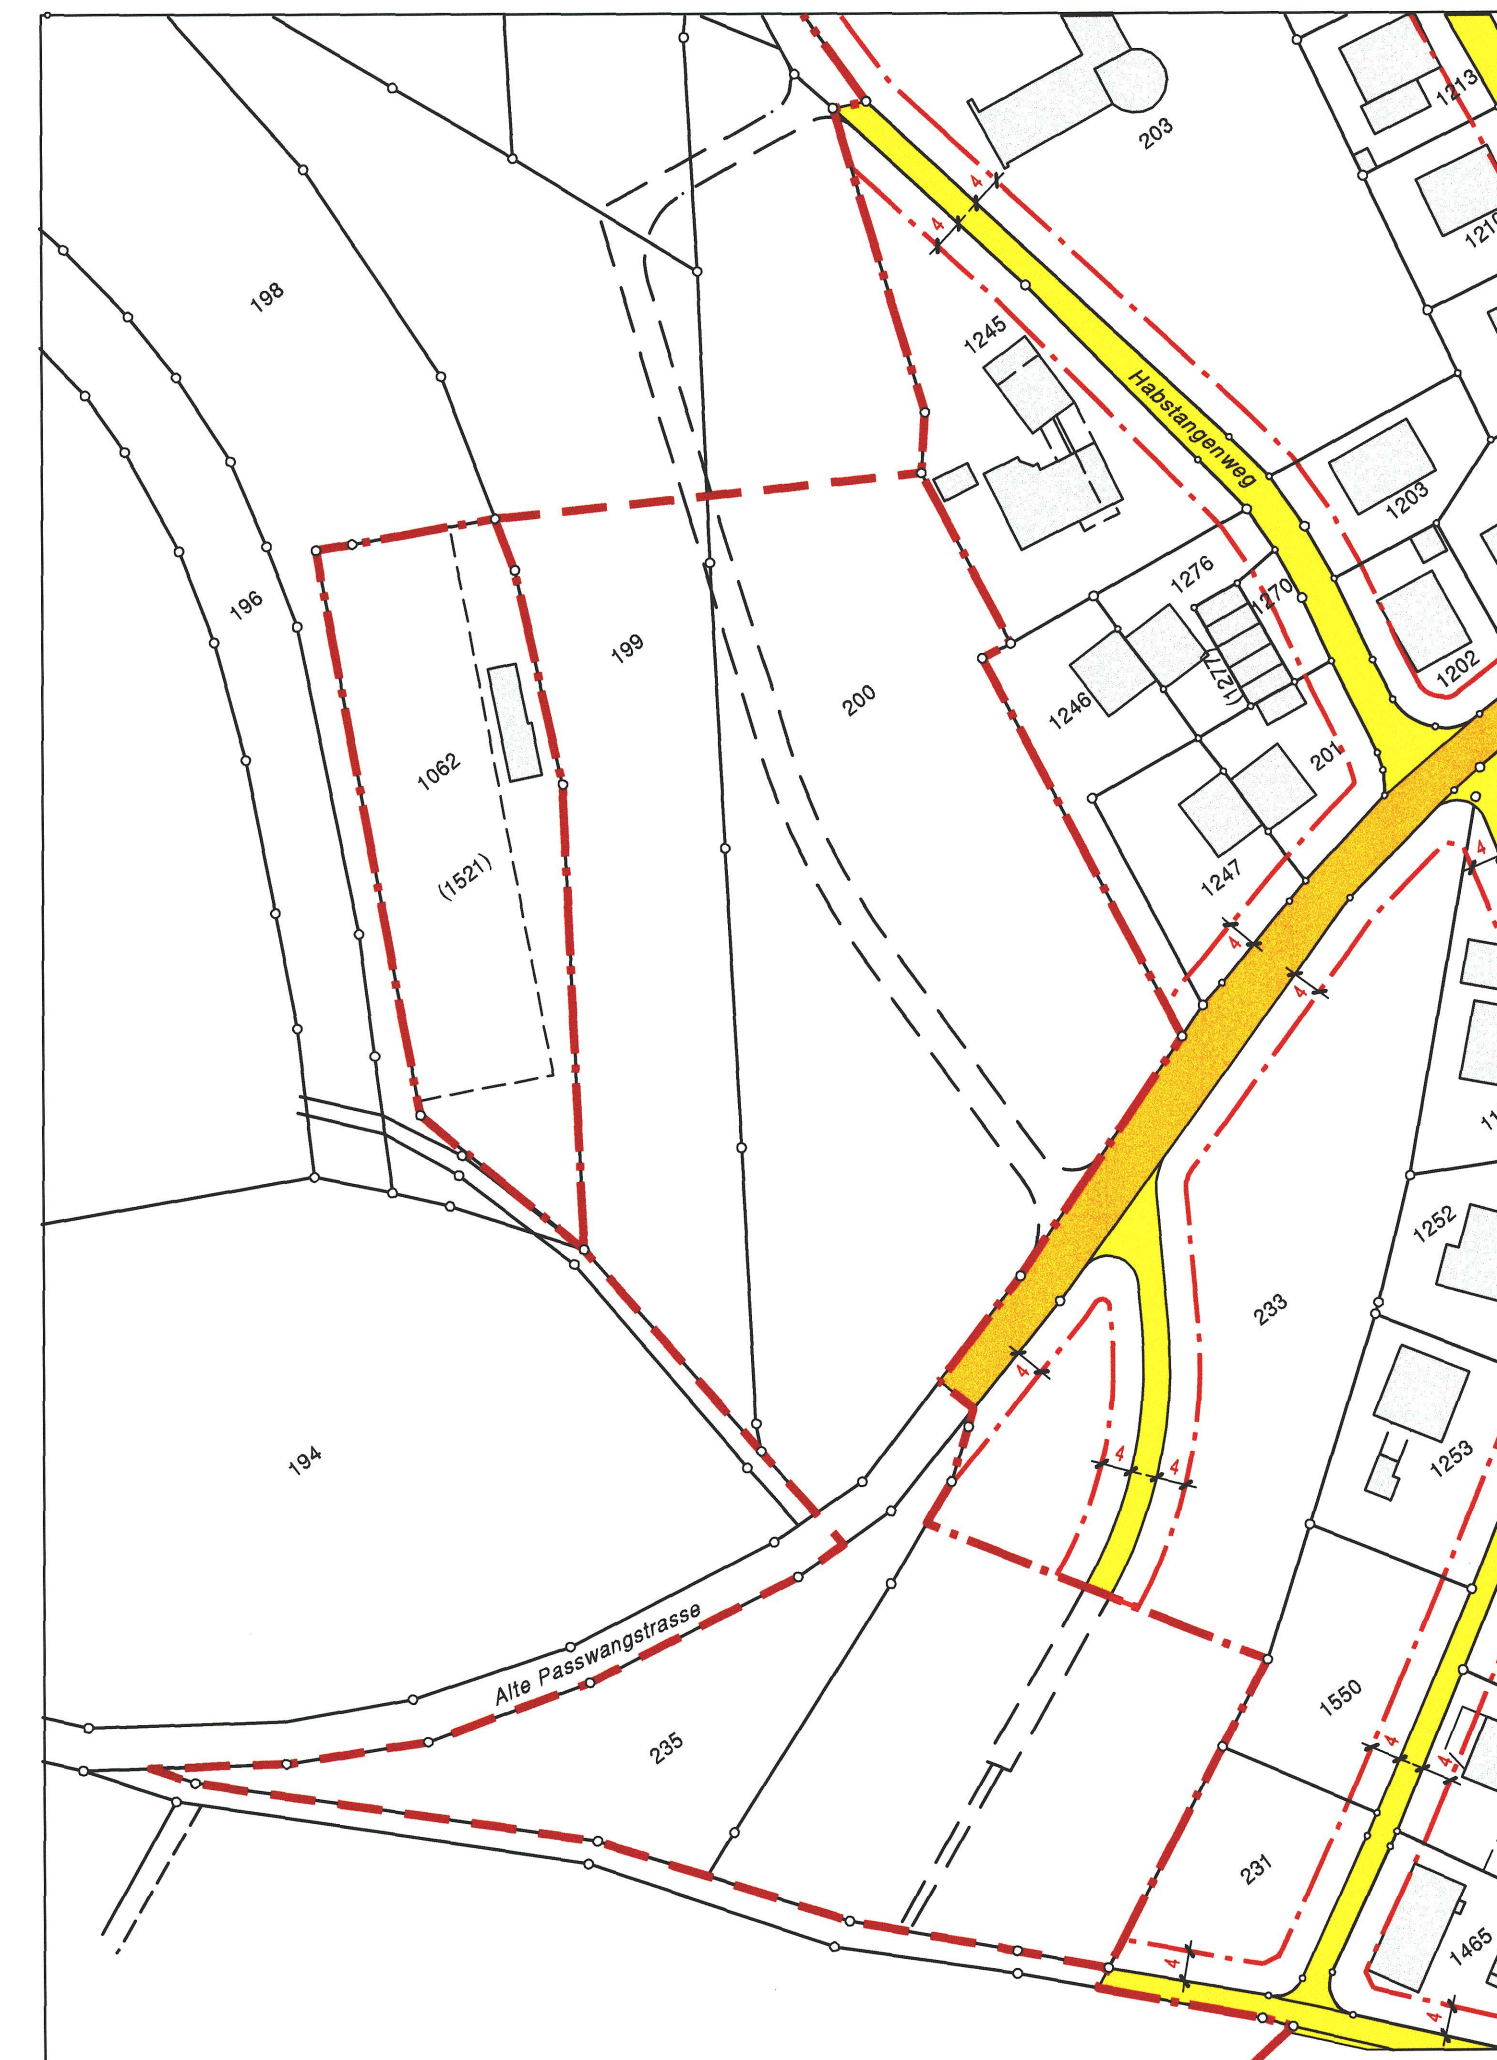

Genehmigungsinhalt
Änderung Strassen- und Baulinienplan

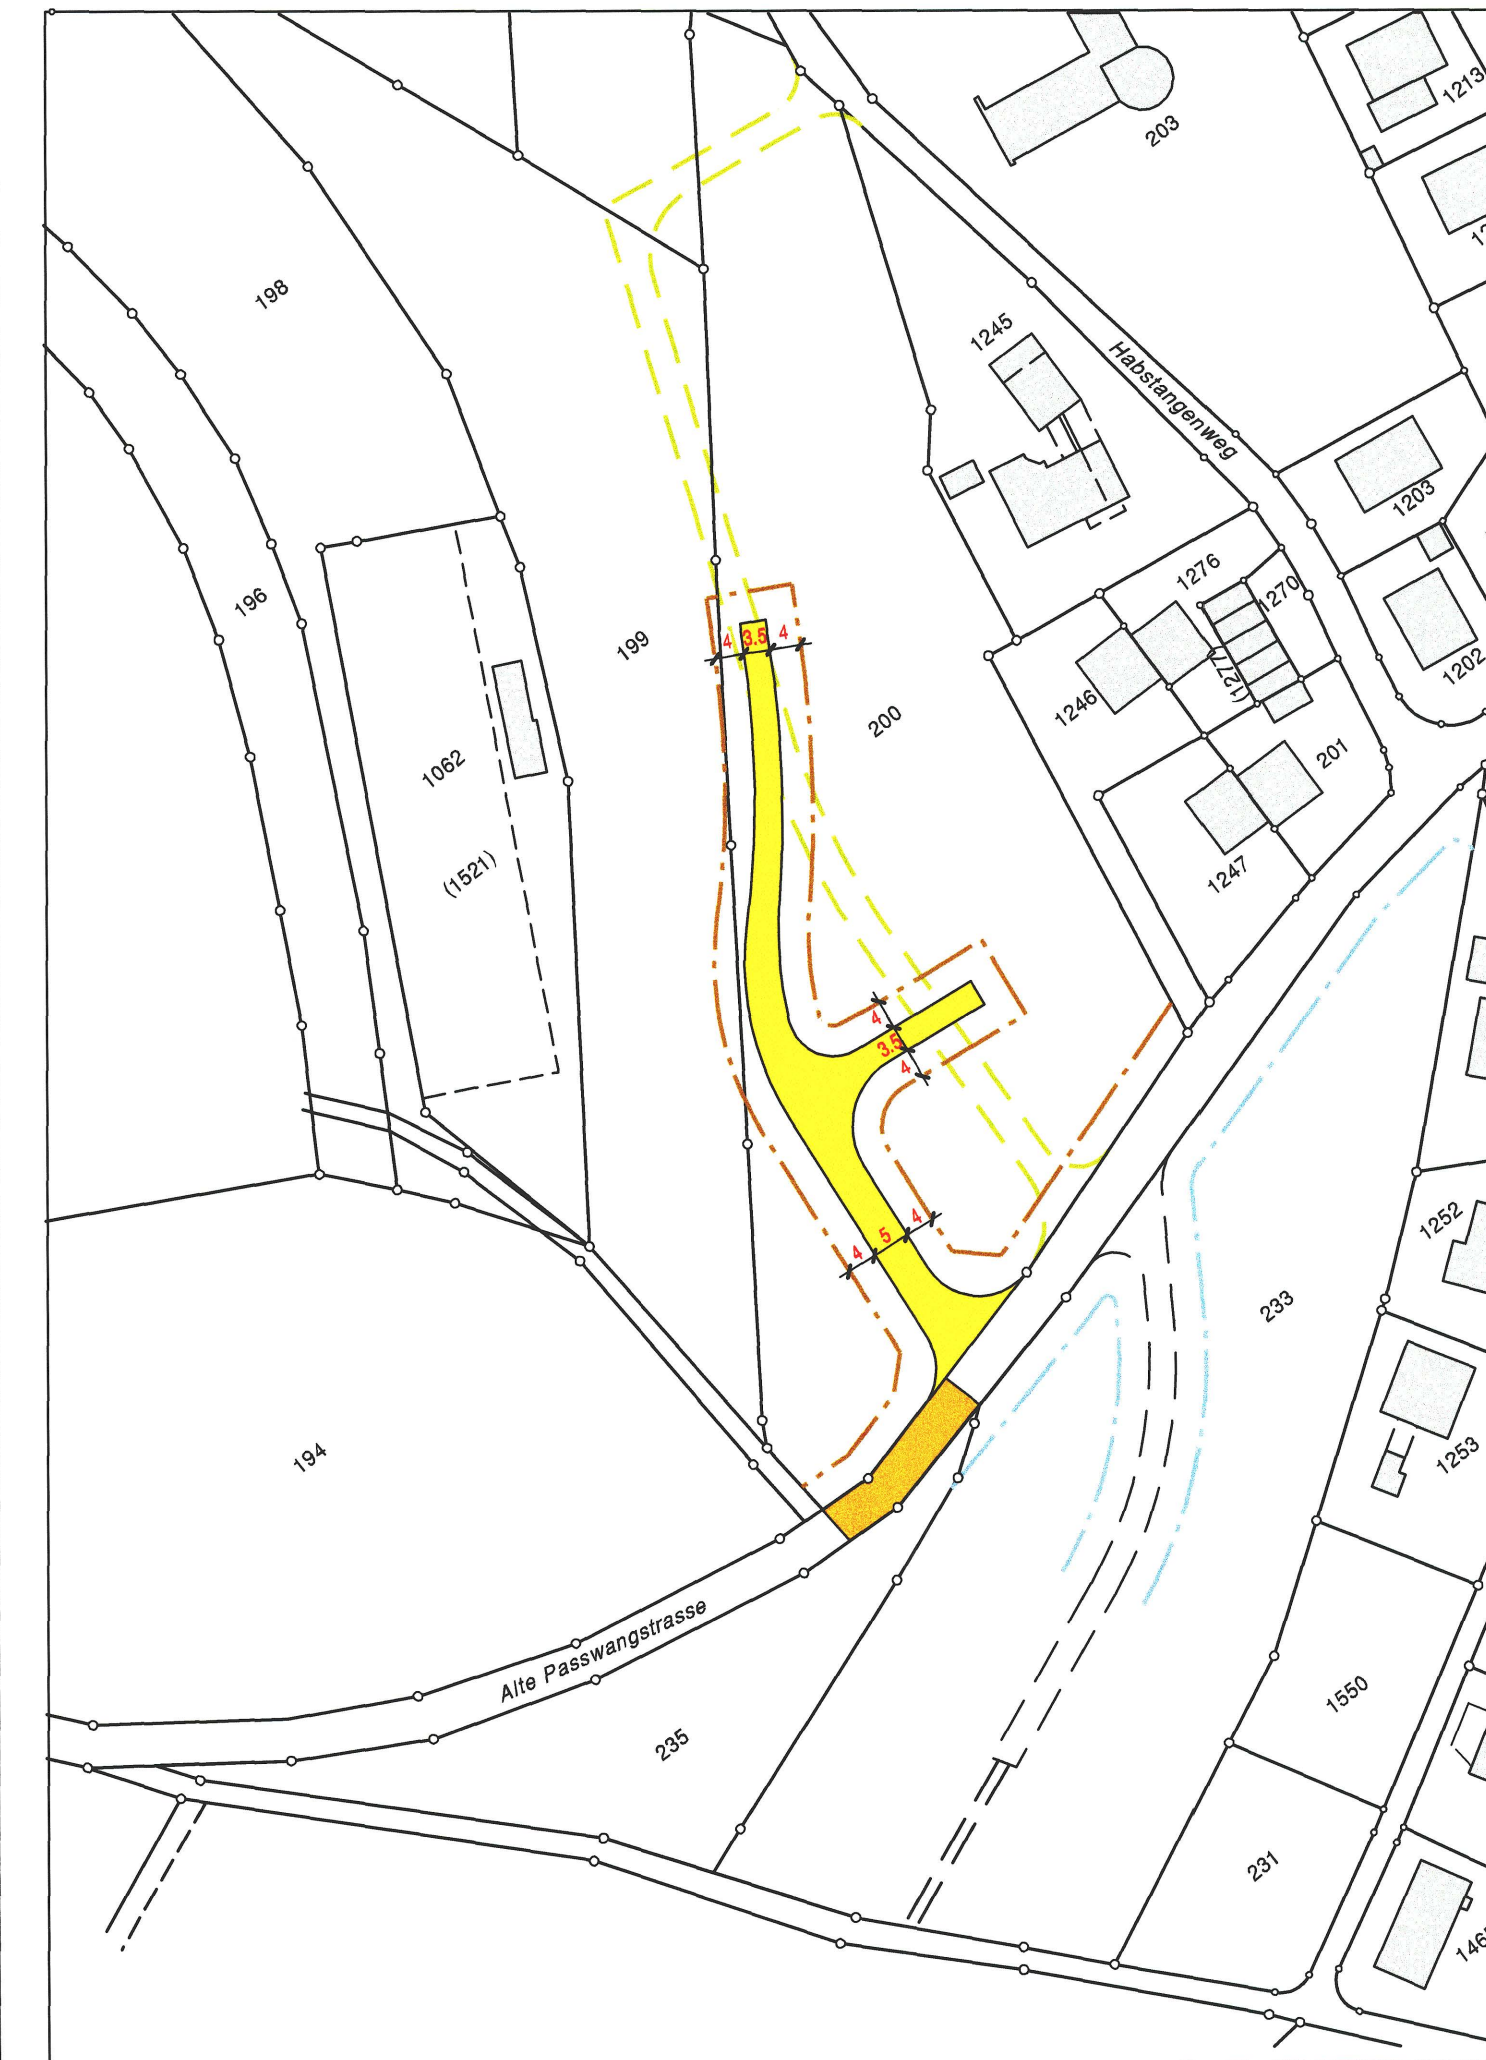

Orientierungsinhalt (neu)
Strassen- und Baulinienplan (best. : RRB Nr. 1262 vom 12.06.2001 / neu : RRB Nr. 2012/2018 vom 22.10.2012)

