



72/61

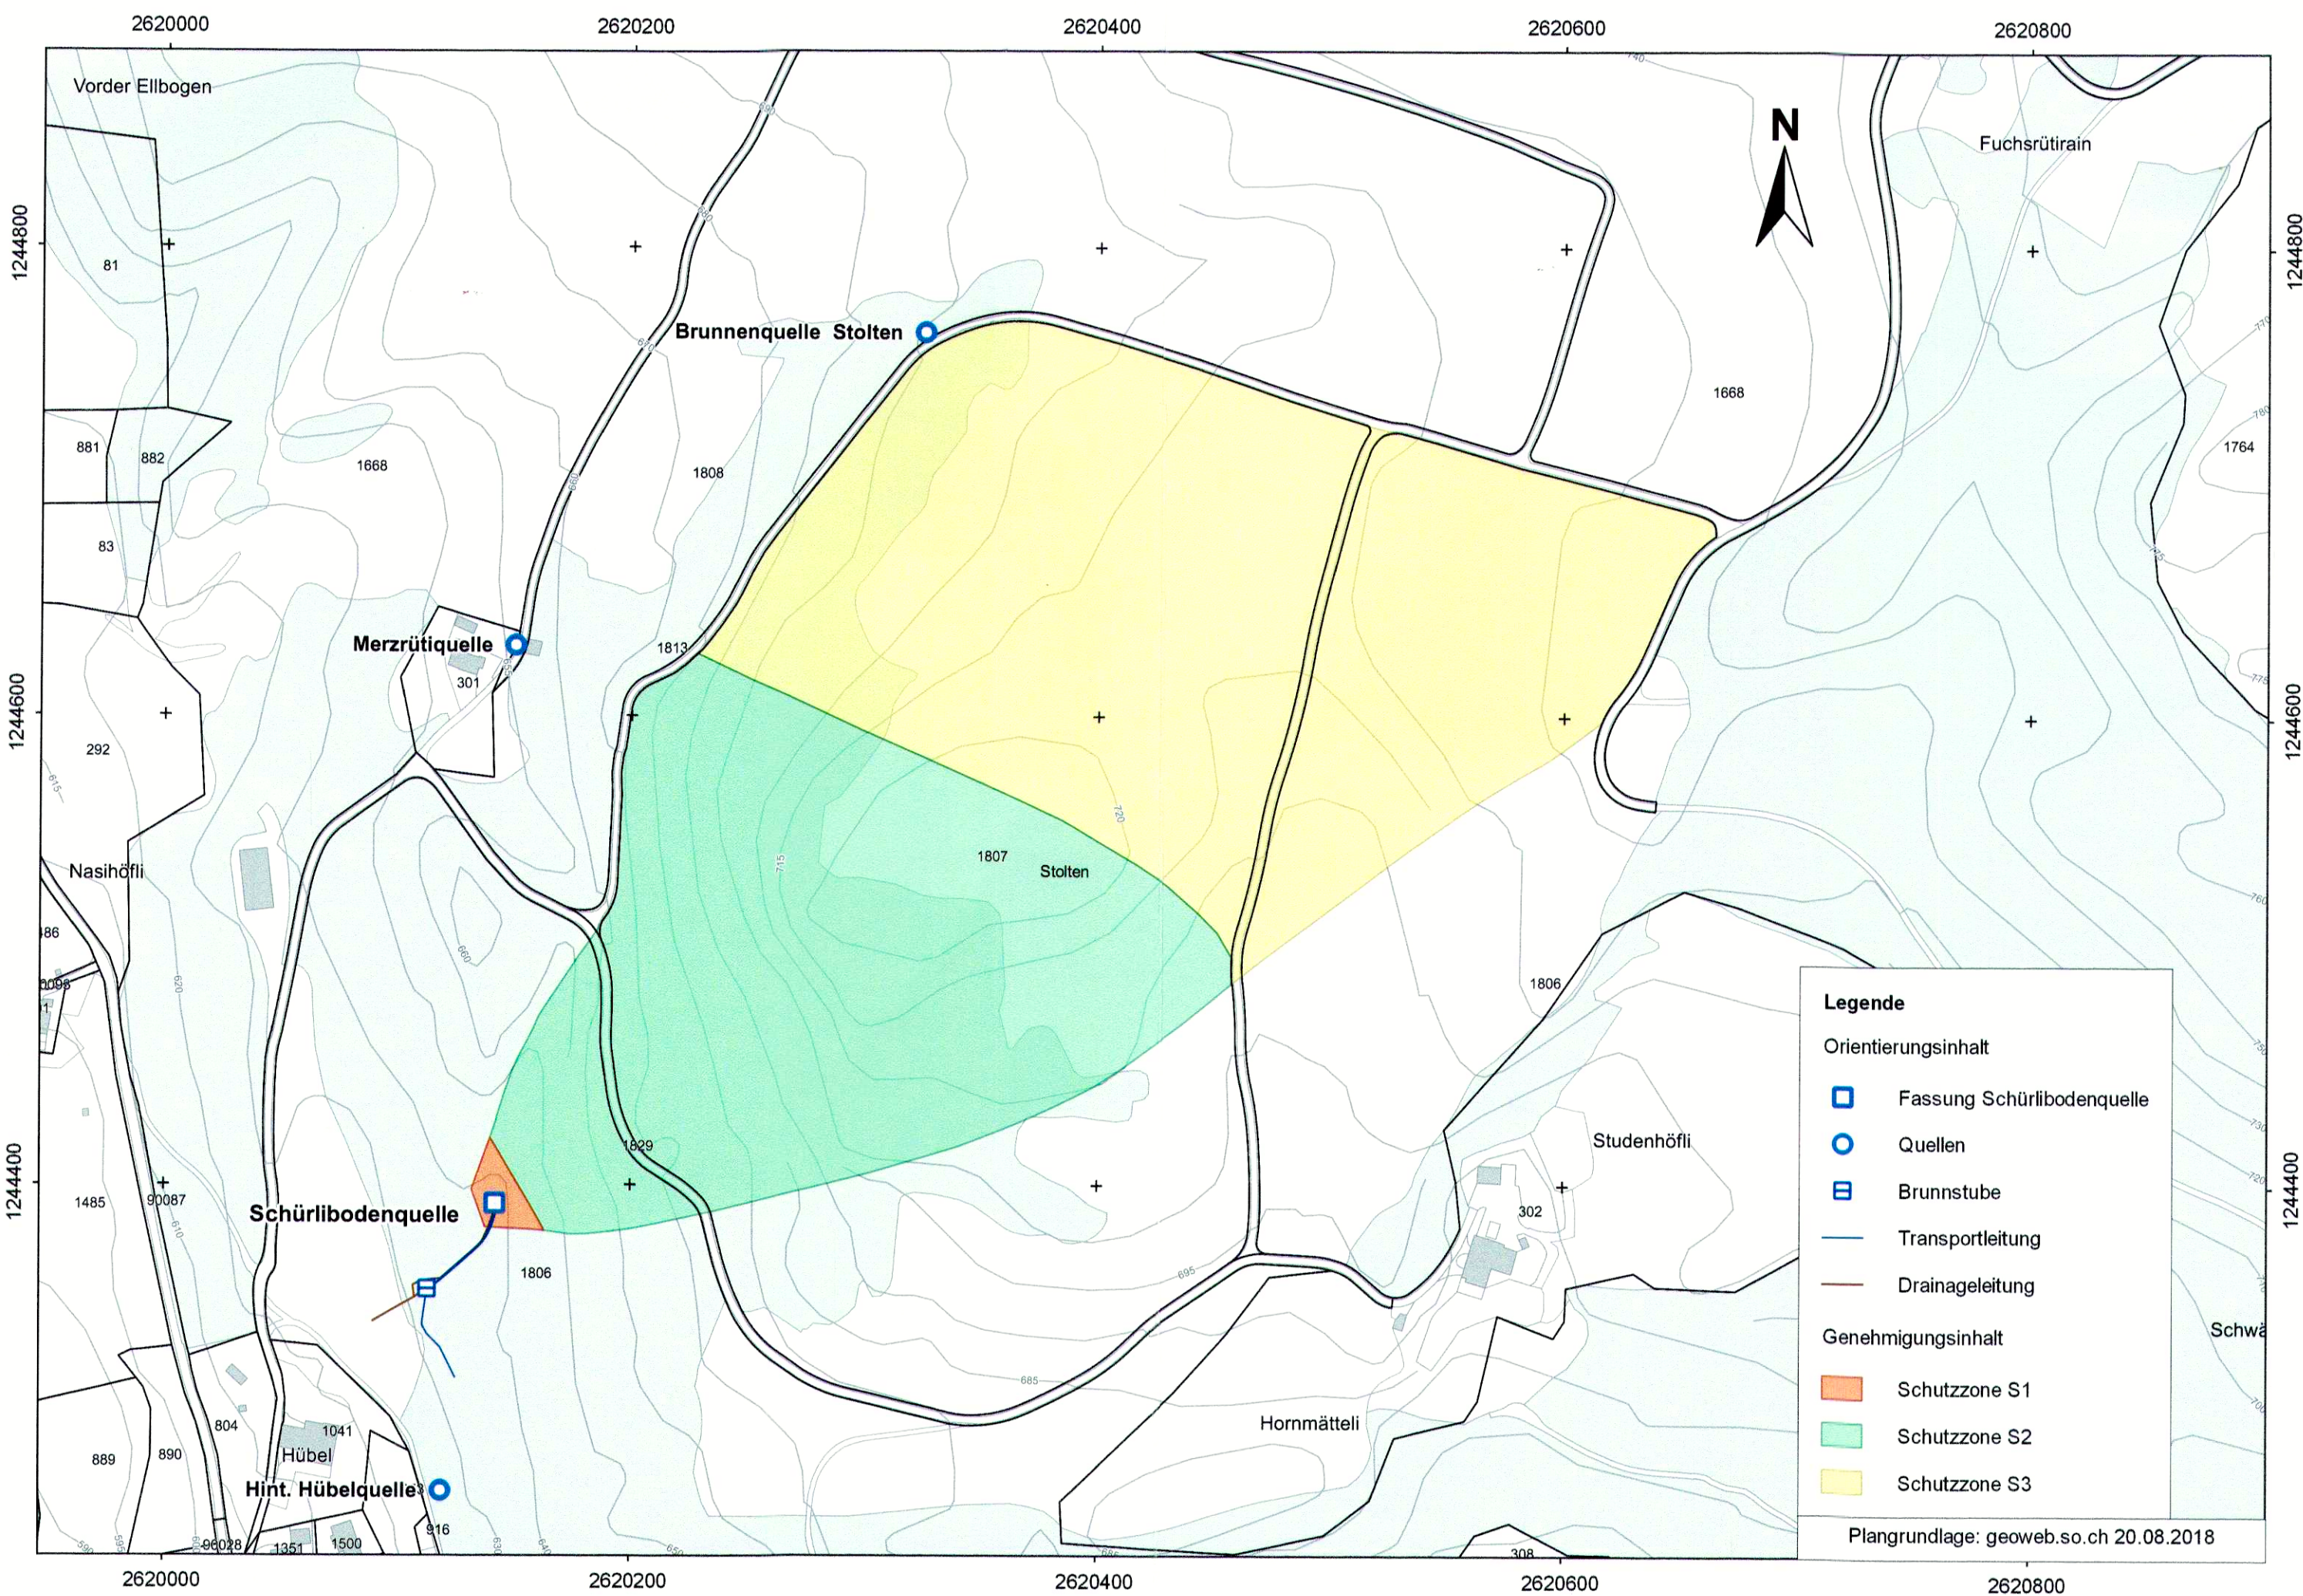

WV Mümliswil-Ramiswil
Schutzzonenausscheidung Schürlibodenquelle, Mümliswil
(kant. VEGAS-Nr. 620244001)

Detail Fassungsanlage saniert

Masstab 1:500

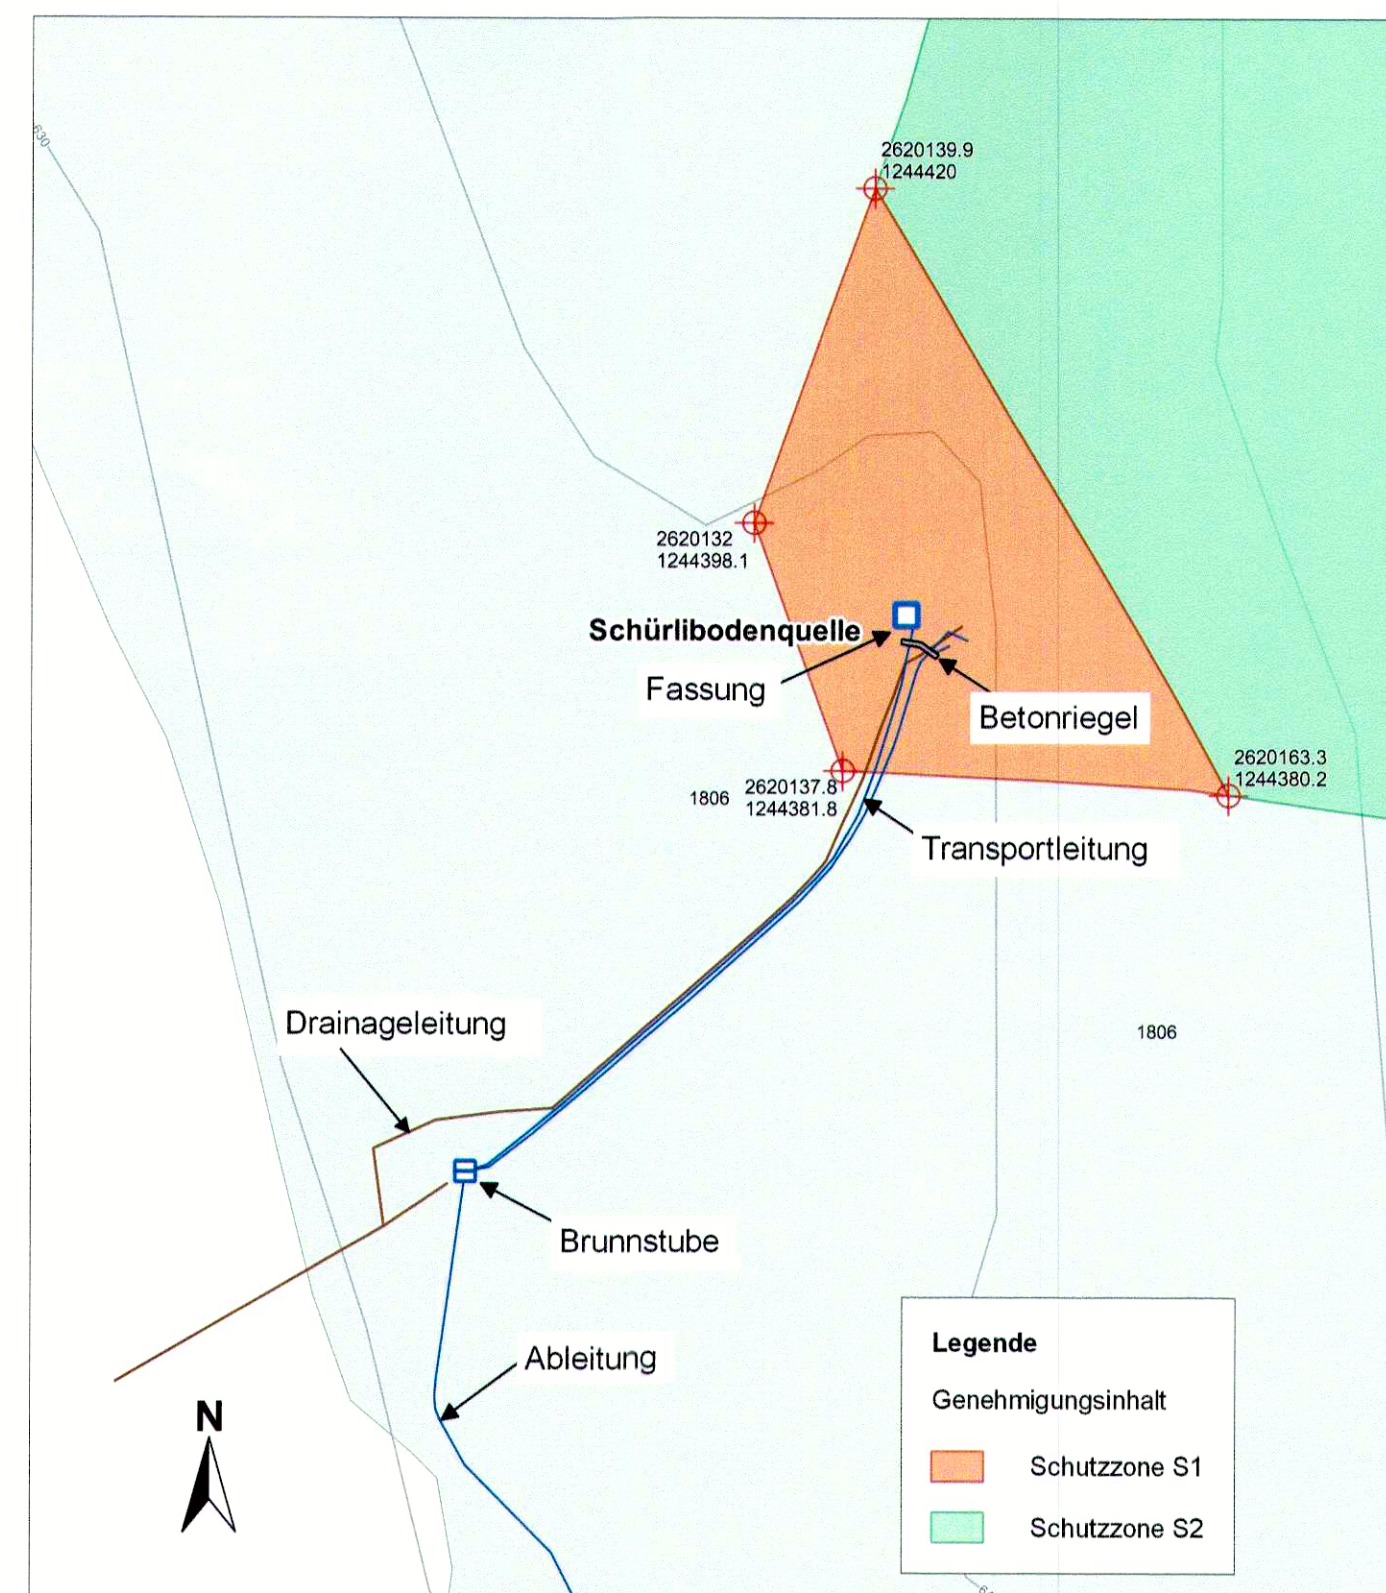

Kanton Solothurn
Gemeinde Mümliswil - Ramiswil

Schutzzonenplan

Masstab 1:2'500 (Detailplan 1:500)

der Schürlibodenquelle

Eigentum der Wasserversorgung Mümliswil

Planaufgabe vom bis

Genehmigungsbeschlüsse

Beschlossen durch den Gemeinderat mit GR-Beschluss Nr. 120 vom 27.09.2018

Der Gemeindepräsident: Der Gemeindevizepräsident:

Genehmigt durch den Regierungsrat mit RRB-Nr. 2019/195 vom 19.2.2019

Der Staatsschreiber:

Publikation Genehmigungsbeschluss im Amtsblatt Nr. 13 vom 22.3.19

KELLERHALS + HAEFELI AG GEOLOGEN BERLIN STANS	Auftrags-Nr.: 9182	Beilage-Nr.: 7	Format: 30 x 84
	Datum: 22. Aug. 2018	Gez.: ad/ph	Kontr.: cg
	Datei: W:\9182 Schürlibodenquelle\Qgis\QGIS_Projektfiles\Situation_180822.qgs		