
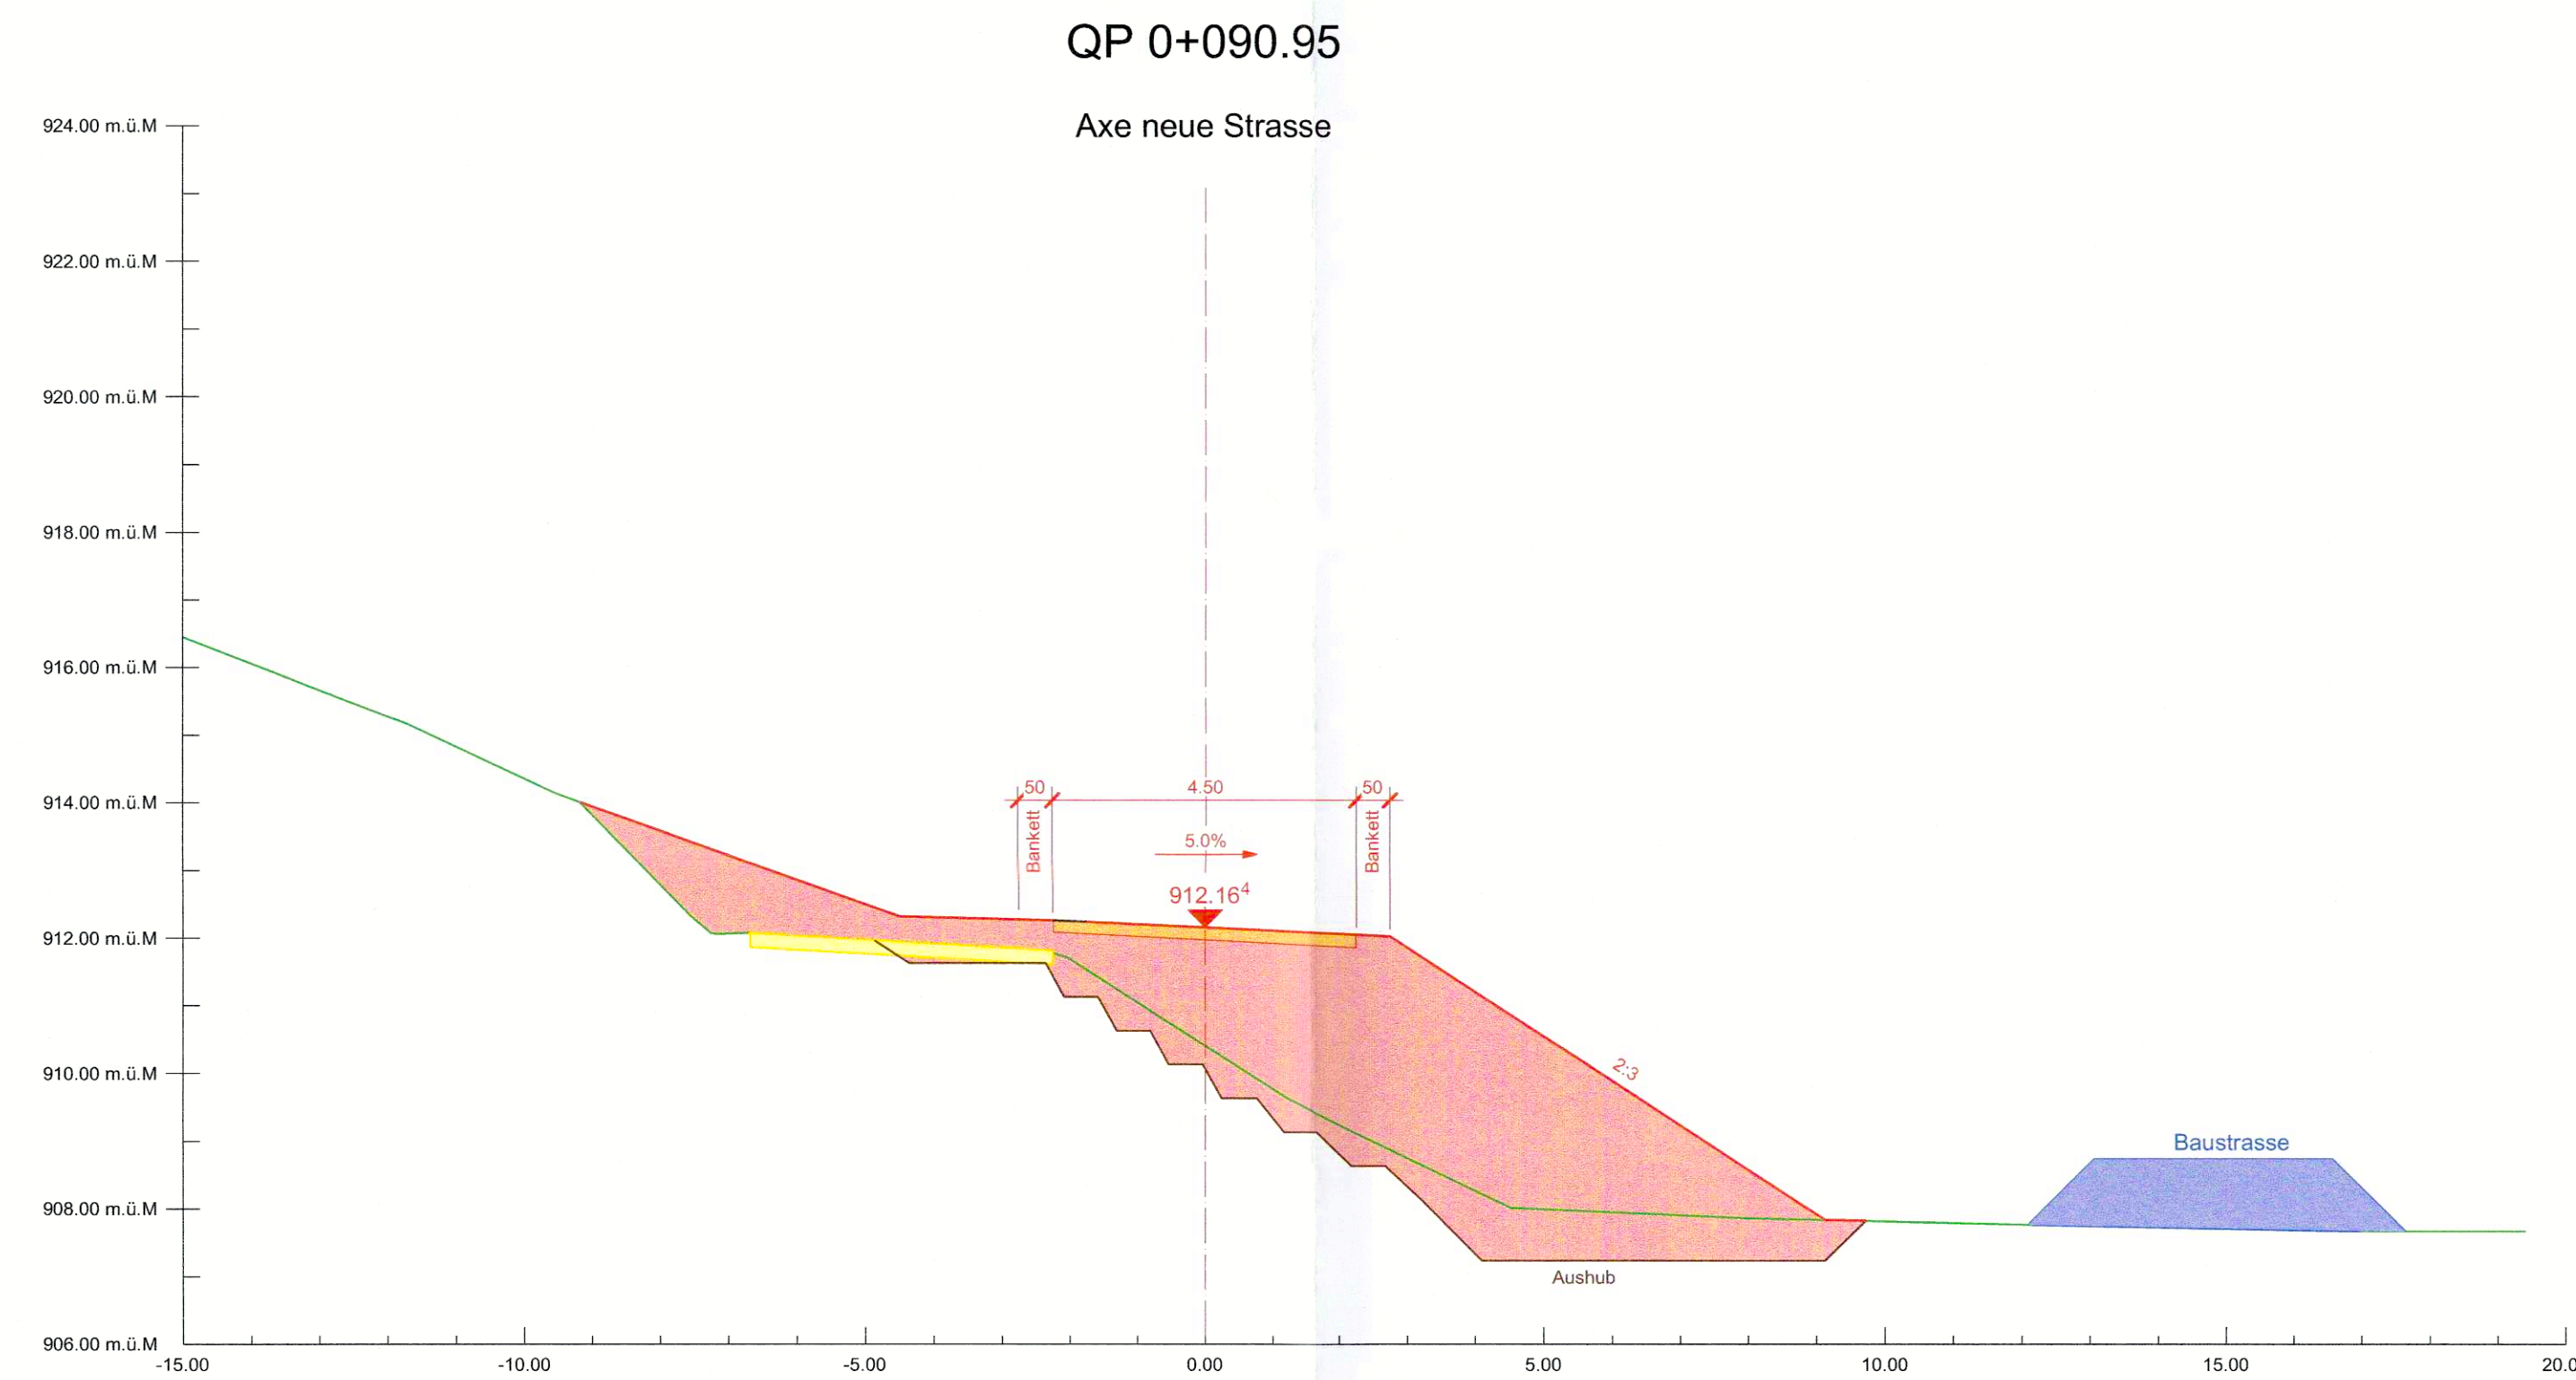
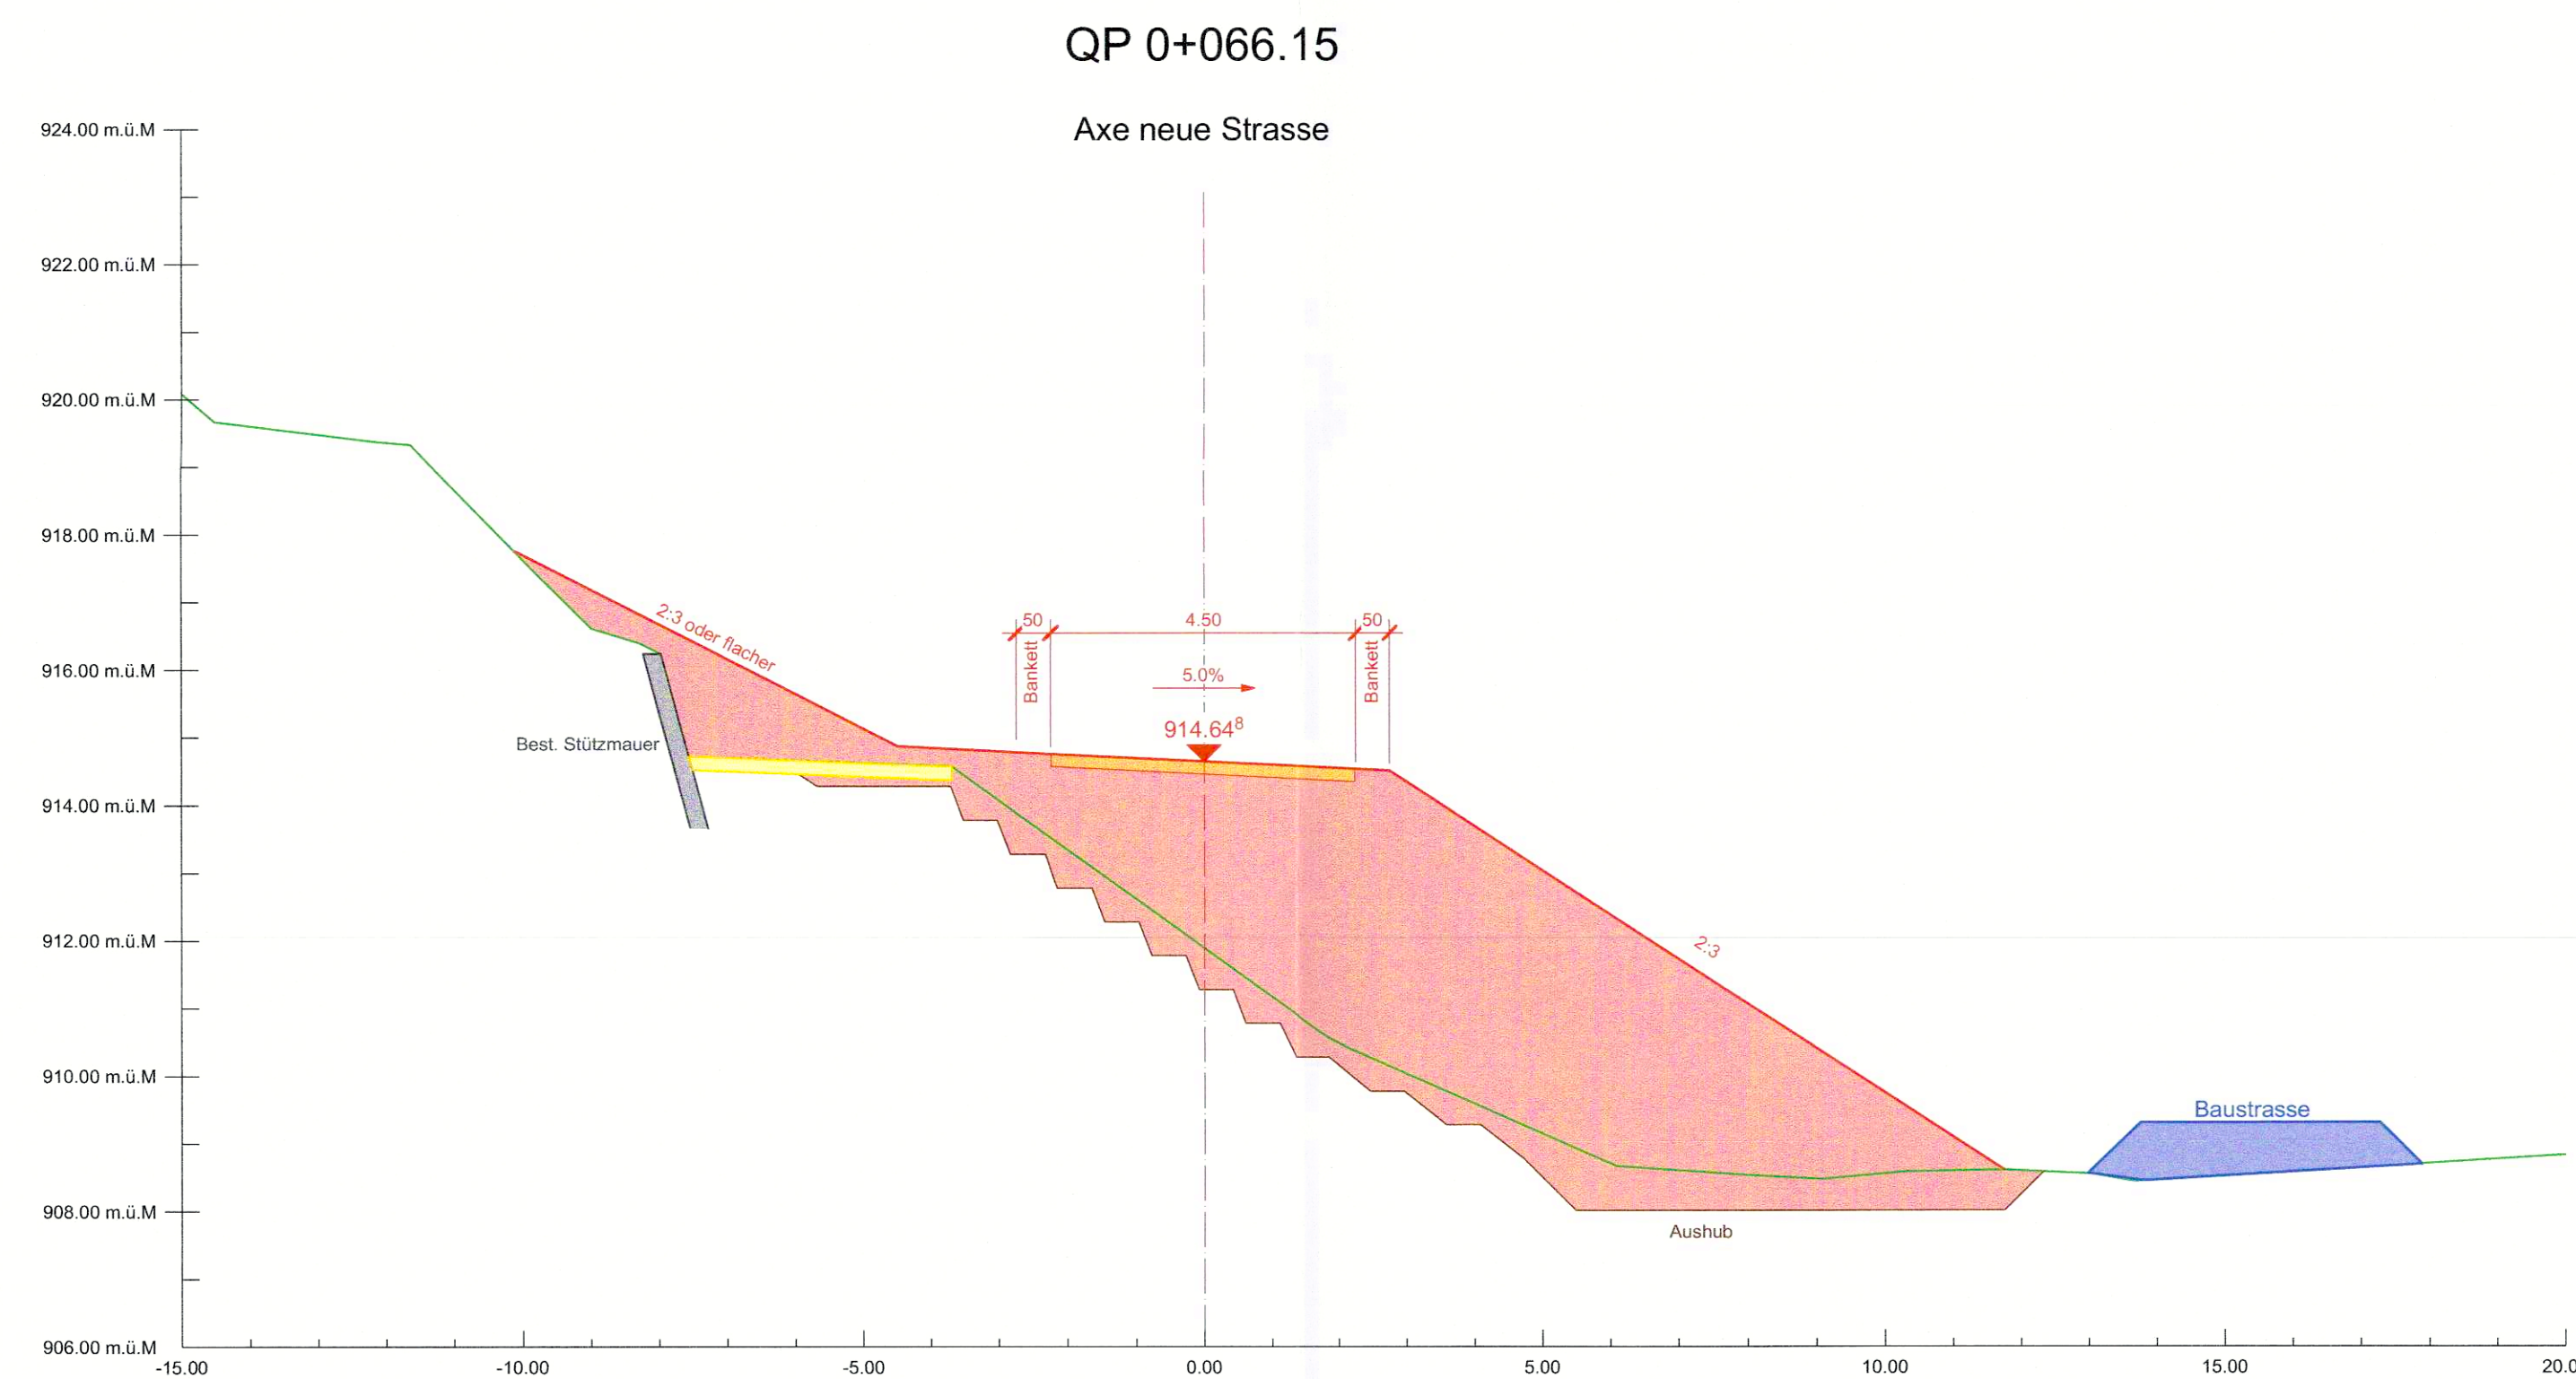
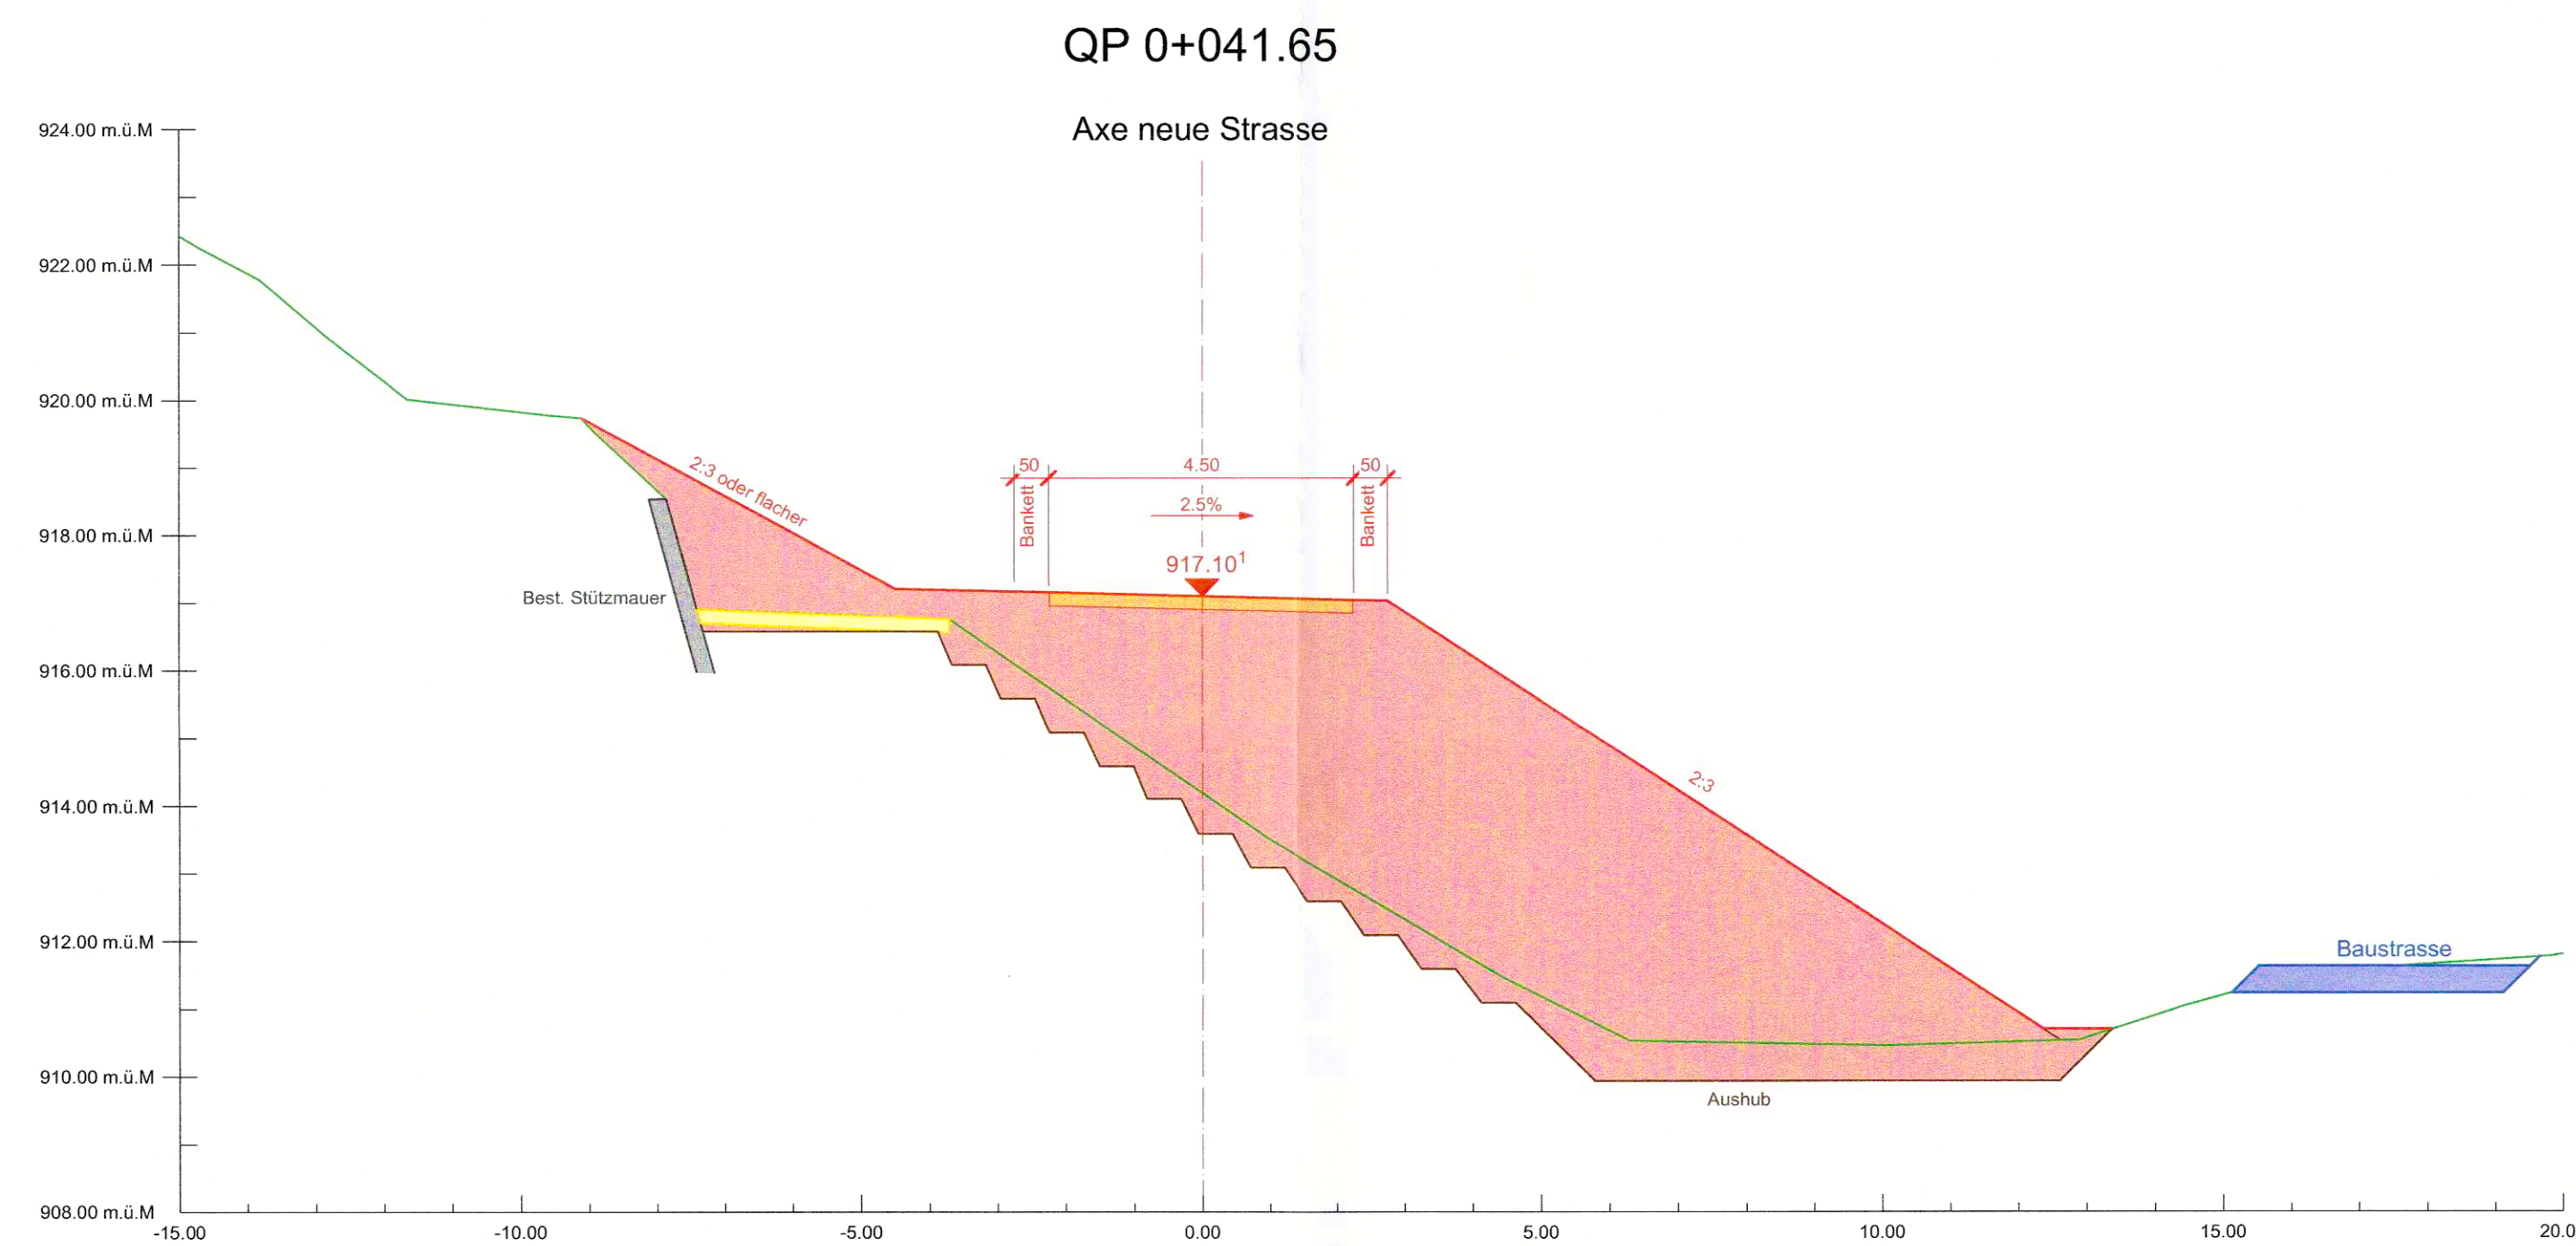
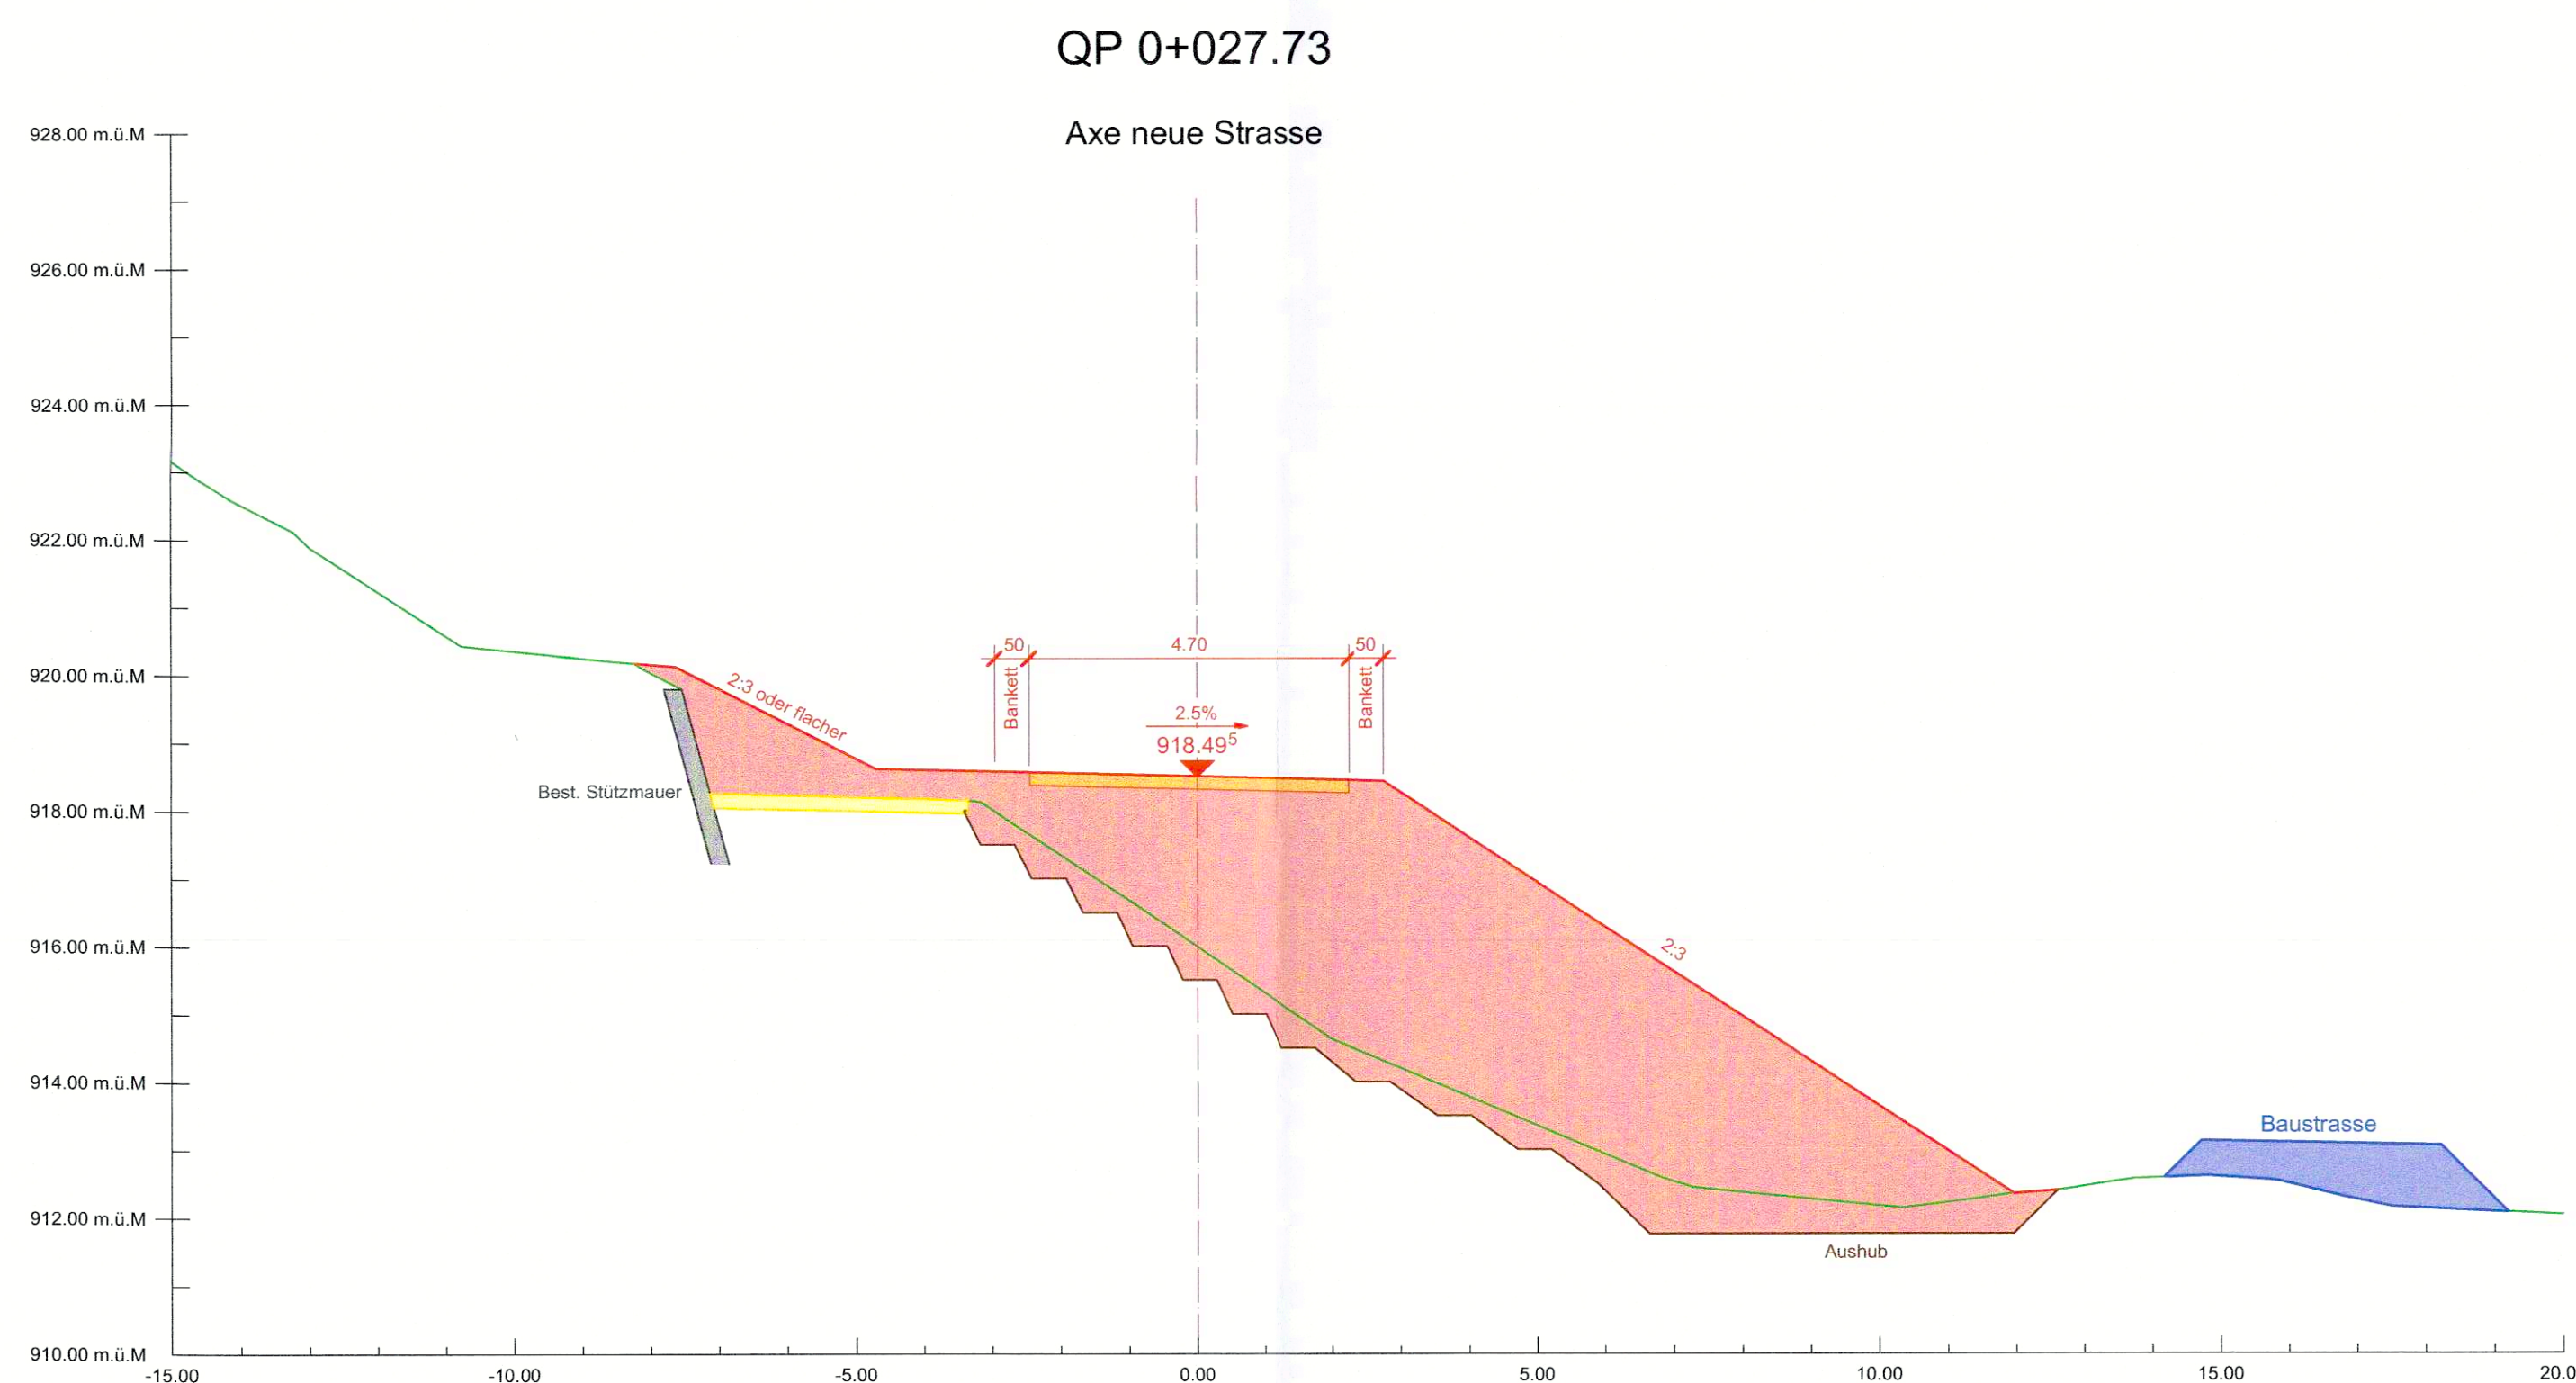


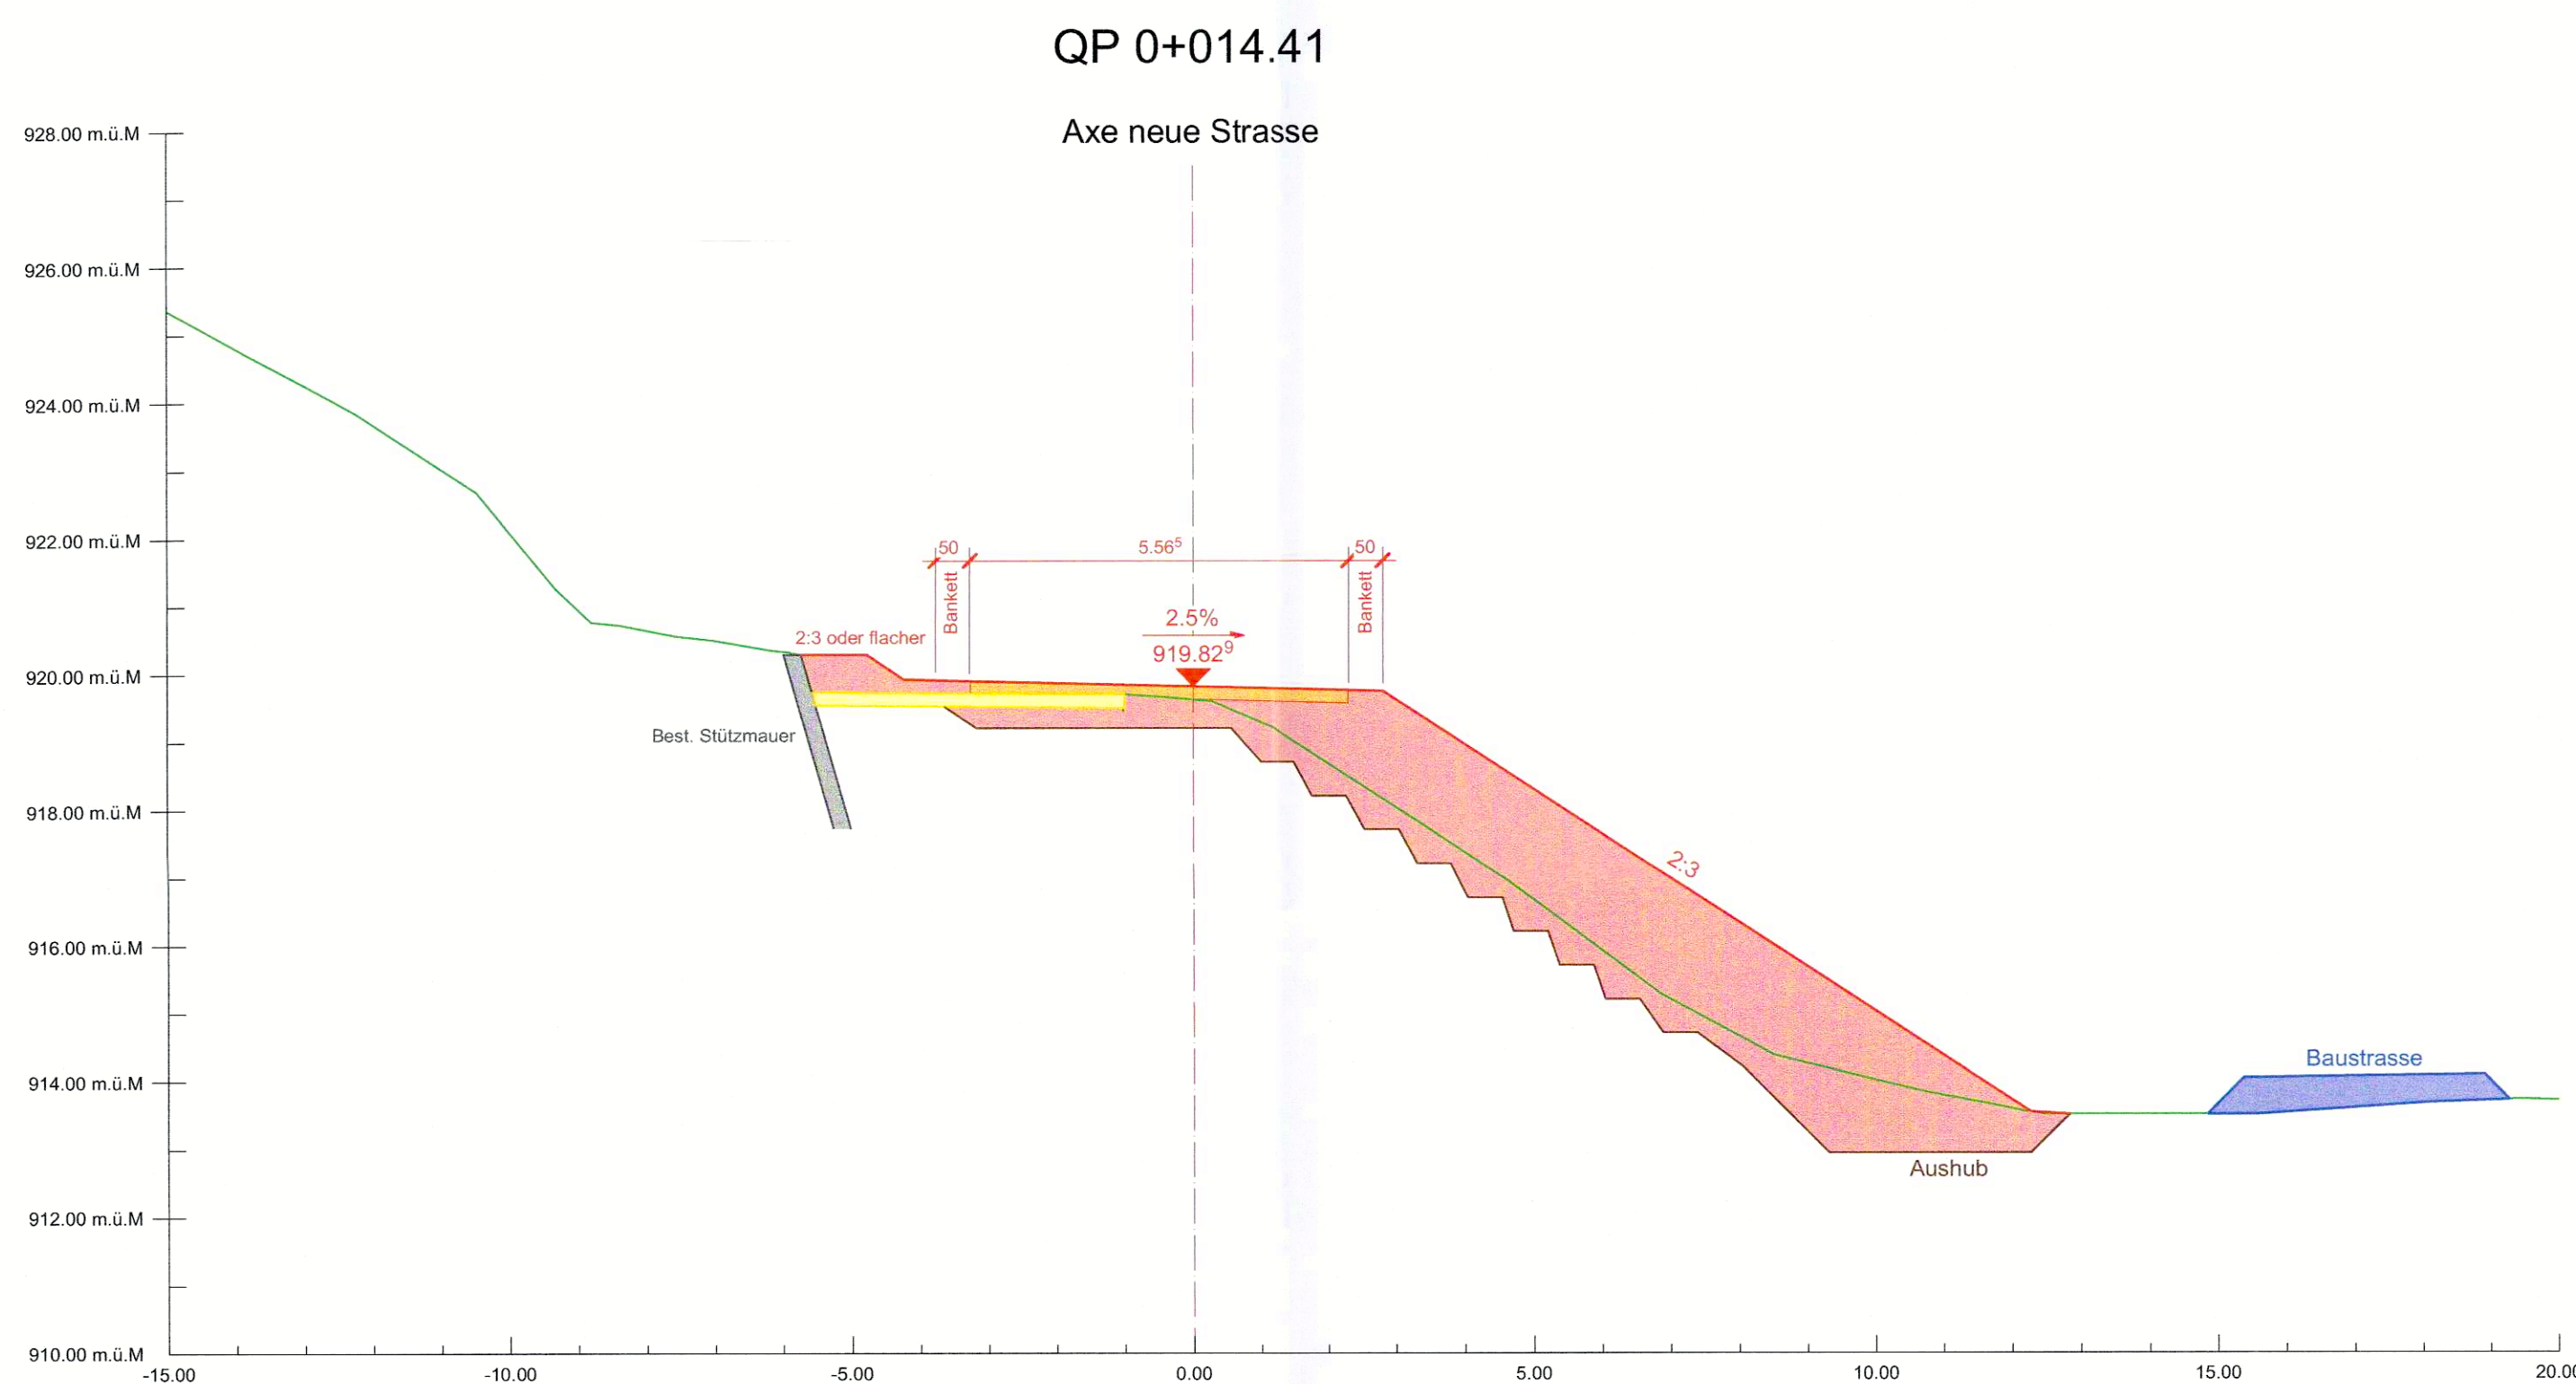

Rev.	Datum	Planänderungen	Erstellt	Geprüft	Freigabe
A					
B					
C					
D					

Legende:



- Aufschüttung
- Fahrbahn
- Provisorisch
- Best. Stützmauer
- Best. Strasse
- Abbruch
- projektierte Strassenachse
- best. Terrain

Bau- und Justizdepartement
Amt für Verkehr und Tiefbau

Gemeinde **Mümliswil-Ramiswil**
Strasse **Scheltenstrasse**
Objekt **Stützmauer 517/2/CA**
Projekt **Ersatz**
Projektphase **Bewilligungsverfahren**
Inhalt **Stützmauer**
Querprofile 1:100

KANTON solothurn

Vom Regierungsrat durch heutigen Beschluss Nr. 47 genehmigt.
Solothurn, 18. 1. 2022
Staatschreiber:

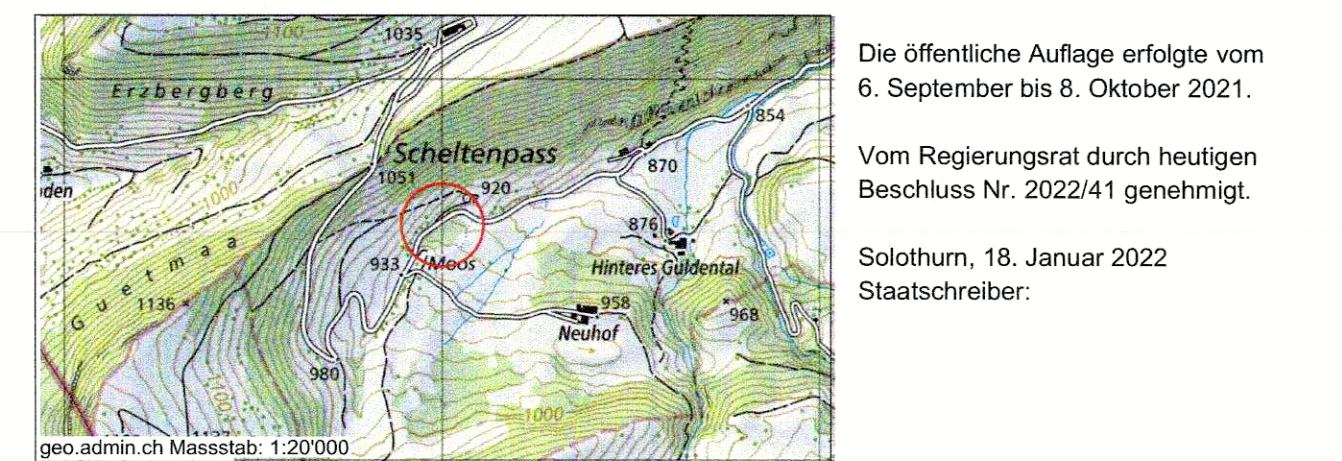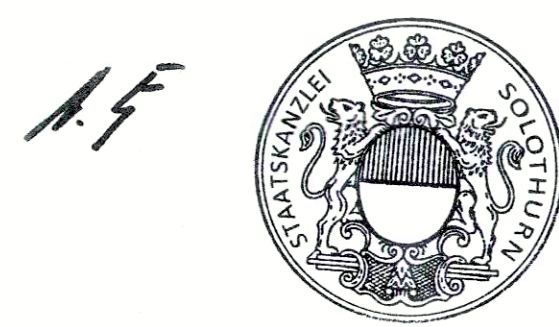

Die öffentliche Auflage erfolgte vom 6. September bis 8. Oktober 2021.
Vom Regierungsrat durch heutigen Beschluss Nr. 2022/41 genehmigt.
Solothurn, 18. Januar 2022
Staatschreiber:

		Dok.-Nr.	4.20.949-204
		Format	147 / 0.60
		Erstellt	Kürzel Datum
		Geprüft	Rea 27.08.2021
		Freigabe	JfB 27.08.2021
Achse-Nr.	7400		
Bezugspunkt (BP)	054 + 012 m bis 056 + 054 m	Revident Index A	- -
Objekt-Nr. KB	517/2/CA	Geprüft	- -
Projekt-Nr.	3TK.01376.P	Freigabe	- -

Amt für Verkehr und Tiefbau
Röthof, Werkhofstrasse 65, 4509 Solothurn
Telefon 032 627 26 33
E-Mail avt@bd.so.ch / www.avt.so.ch

Rothpletz Lienhard