


72/ 74

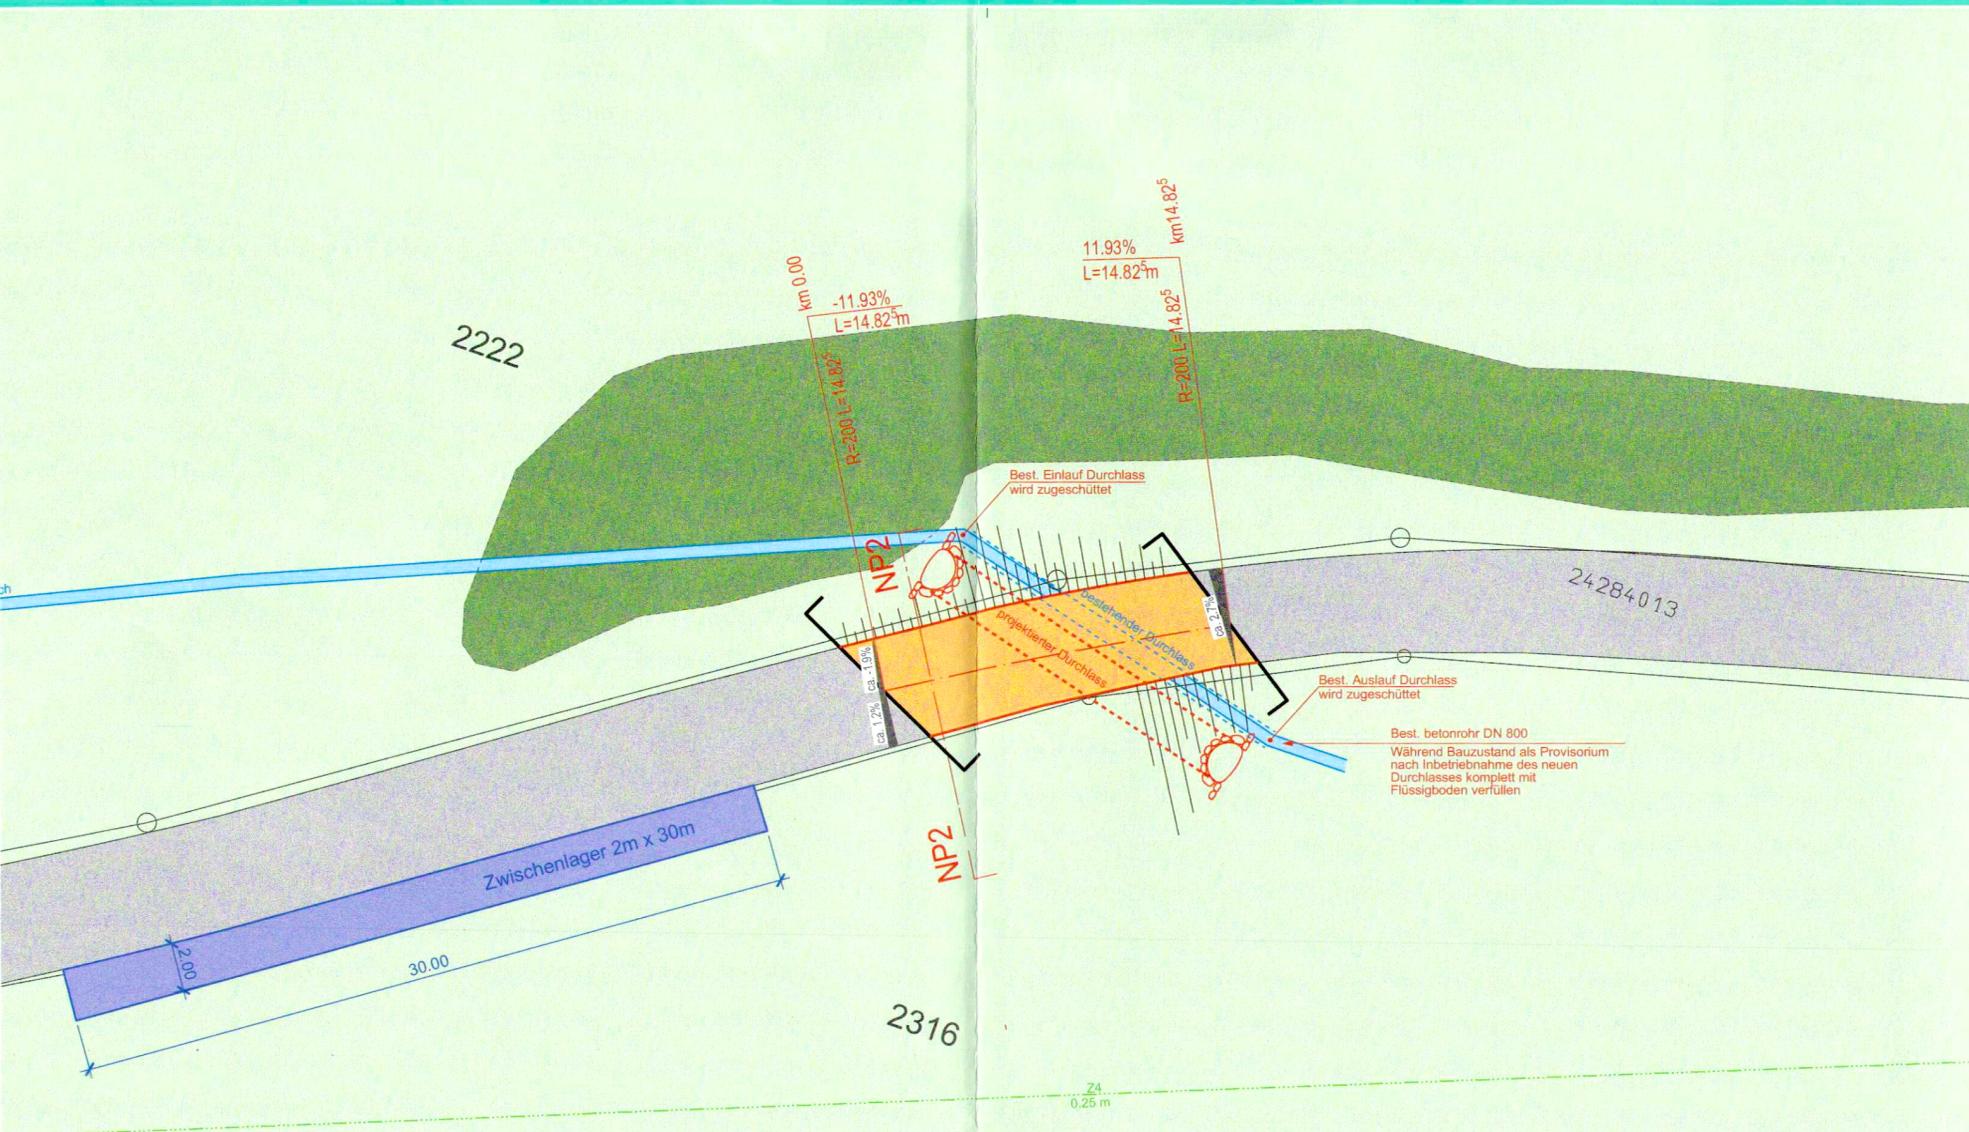

**Strassenentwässerung:**

- über die Schultern

**IP, Zwischenlager und Baustrasse:**



**Legende:**

bestehend	projektiert	
		projektperimeter Strasse
		Fahrbahn Kantonstrasse
		Böschung
		Baustrasse/ Installationsplatz
		Abbruch
		Durchlass
		Swisscom (im Boden)
		Grünfläche
		Wald
		Gewässer

Rev.	Datum	Planänderungen	Erstellt	Geprüft	Freigabe
A					
B					
C					
D					



Bau- und Justizdepartement  
Amt für Verkehr und Tiefbau

KANTON **solothurn**

Gemeinde **Mümliswil-Ramiswil**  
 Strasse **Scheltenstrasse**  
 Objekt **Durchlass 9/72/4**  
 Projekt **Ersatz**  
 Projektphase **Bewilligungsverfahren**  
 Inhalt **Durchlass  
Situation 1:200**

Vom Regierungsrat durch heutiger  
 Beschluss Nr. **41** genehmigt.  
 Solothurn, **18.1.** 20**22**  
 Staatsschreiber:

A.F.

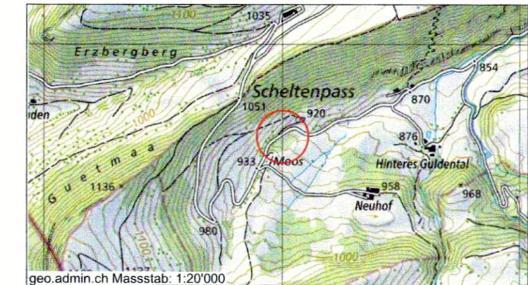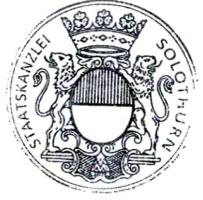

Die öffentliche Auflage erfolgte vom  
 6. September bis 8. Oktober 2021.  
 Vom Regierungsrat durch heutigen  
 Beschluss Nr. 2022/41 genehmigt.  
 Solothurn, 18. Januar 2022  
 Staatsschreiber:

Dok.-Nr.	4.20.049-211	
Format	0.84 / 0.30	
Erstellt	Kürzel <b>Vi</b>	Datum <b>27.08.2021</b>
Geprüft	Kürzel <b>Rea</b>	Datum <b>27.08.2021</b>
Freigabe	Kürzel <b>JB</b>	Datum <b>27.08.2021</b>
Achs-Nr.	7400	
Bezugspunkt (BP)	054 + 012 m bis 056 + 054 m	
Objekt-Nr. KB	9/72/4	
Projekt-Nr.	3TK.01376.P	
Revidiert Index A	-	-
Geprüft	-	-
Freigabe	-	-

**Amt für Verkehr und Tiefbau**  
 Röthhof, Werkhofstrasse 65, 4509 Solothurn  
 Telefon 032 627 26 33  
 E-Mail avt@bd.so.ch / www.avt.so.ch

