


Normalprofil 2 1:50

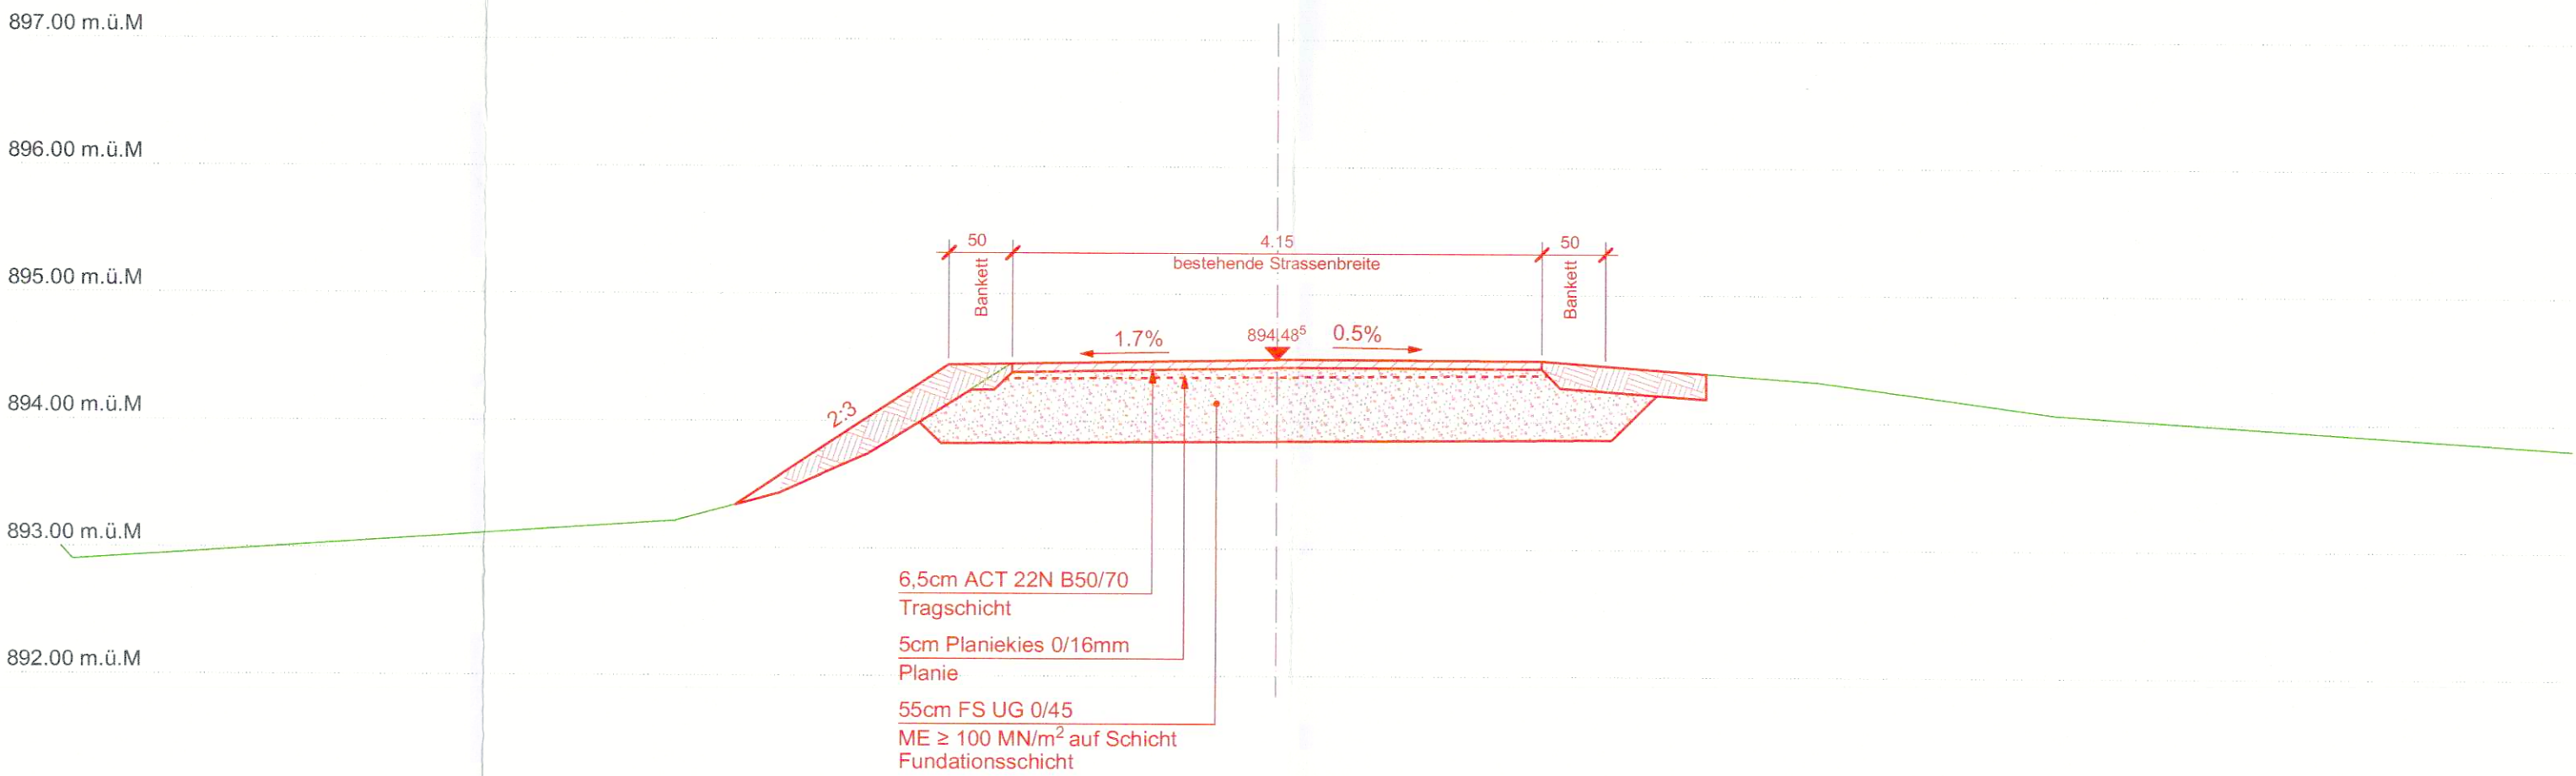

Rev.	Datum	Planänderungen	Erstellt	Geprüft	Freigabe
A					
B					
C					
D					

Bau- und Justizdepartement
Amt für Verkehr und Tiefbau

KANTON **solothurn**

Gemeinde **Mümliswil-Ramiswil**

Strasse **Scheltenstrasse**



Objekt **Durchlass 9/72/4**

Projekt **Ersatz**

Projektphase **Bewilligungsverfahren**

Inhalt **Durchlass
Normalprofil 1:50**

Vom Regierungsrat durch heutiger
Beschluss Nr. **41** genehmigt.
Solothurn, **18.1.** 20 **22**
Staatschreiber:

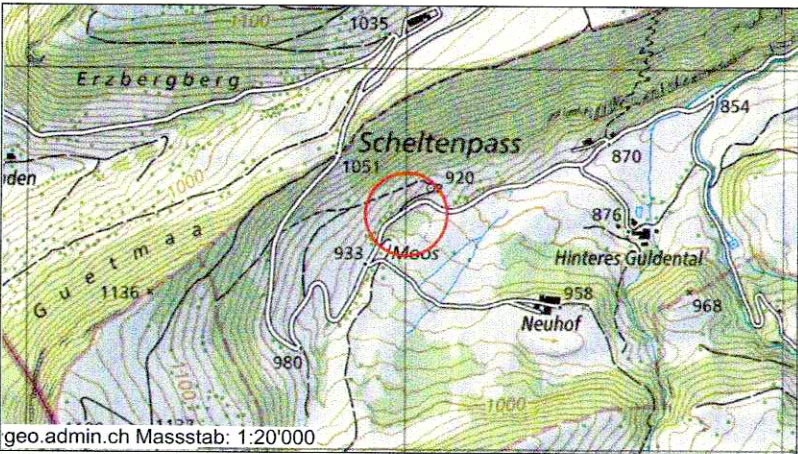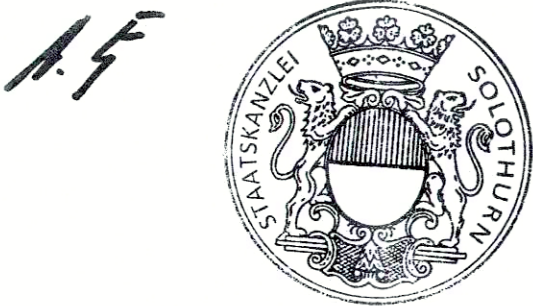

Die öffentliche Auflage erfolgte vom
6. September bis 8. Oktober 2021.

Vom Regierungsrat durch heutigen
Beschluss Nr. 2022/41 genehmigt.

Solothurn, 18. Januar 2022
Staatschreiber:

Dok.-Nr. **4.20.049-214**

Format **0.63 / 0.30**

	Kürzel	Datum
Erstellt	Vi	27.08.2021
Geprüft	Rea	27.08.2021
Freigabe	JB	27.08.2021

Achs-Nr.	7400
Bezugspunkt (BP)	054 + 012 m bis 056 + 054 m
Objekt-Nr. KB	9/72/4
Projekt-Nr.	3TK.01376.P

Revidiert Index A	-	-
Geprüft	-	-
Freigabe	-	-

Amt für Verkehr und Tiefbau
Röthhof, Werkhofstrasse 65, 4509 Solothurn
Telefon 032 627 26 33
E-Mail avt@bd.so.ch / www.avt.so.ch

RL Rothpletz | Lienhard