


72/ 77

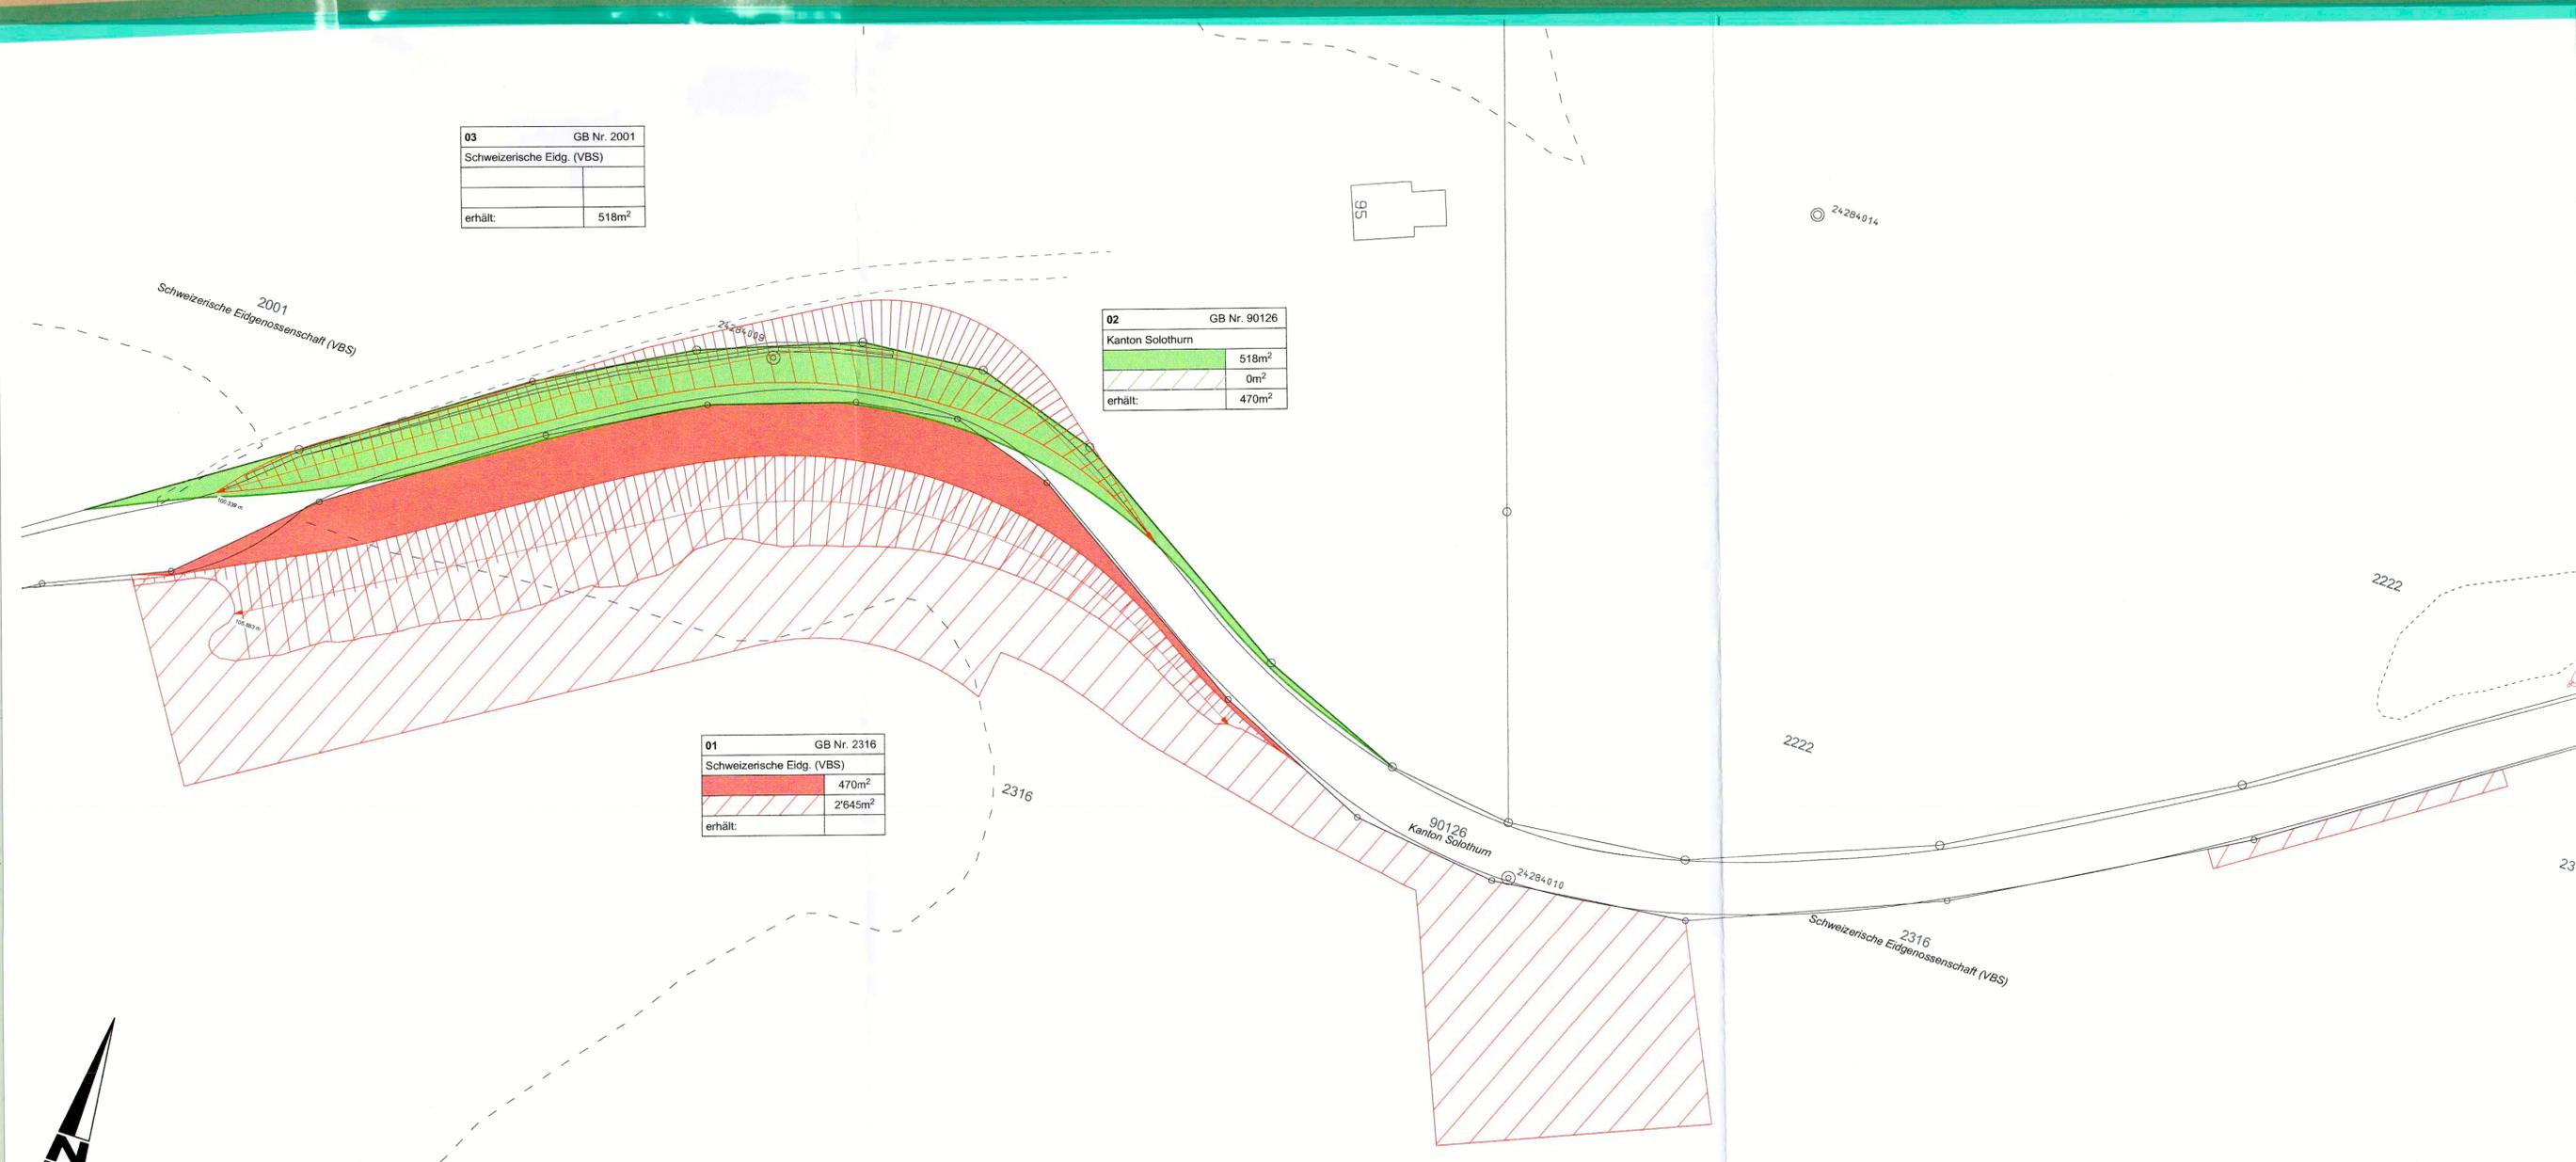

03	GB Nr. 2001
Schweizerische Eidg. (VBS)	
erhält:	518m <sup>2</sup>

02	GB Nr. 90126
Kanton Solothurn	
	518m <sup>2</sup>
	0m <sup>2</sup>
erhält:	470m <sup>2</sup>

01	GB Nr. 2316
Schweizerische Eidg. (VBS)	
	470m <sup>2</sup>
	2'645m <sup>2</sup>
erhält:	

### Legende:

#### Genehmigungsinhalt

- Definitive Abtretung
- Temporäre Beanspruchung

Nummer des Landerwerbs	01	GB Nr. 2316	Parzellennummer
Abtretung		Schweizerische Eidg. (VBS)	Eigentümer
Temporäre Beanspruchung		470m <sup>2</sup>	
Erhalt		2'470m <sup>2</sup>	
		erhält:	

#### Wichtige Hinweise

Die ausgewiesenen Flächen sind „Vorausmasse“ und geben die Grössenordnung der temporären Beanspruchung und des Landerwerbes an.

Die definitiven Flächen der temporären Beanspruchung können nur während der Bauphasen aufgrund der tatsächlichen Verhältnisse durch den Bauherrenvermesser erhoben werden.

#### Handänderungsflächen und temporär beanspruchte Flächen

Nr.	GB-Nr.	Eigentümer	Handänderungen		temporär Beansprucht
			gibt ab	erhält	
01	2316	Schweizerische Eidg. (VBS)	470 m <sup>2</sup>	-	2'645 m <sup>2</sup>
02	90126	Kanton Solothurn	518 m <sup>2</sup>	470 m <sup>2</sup>	-
03	2001	Schweizerische Eidg. (VBS)	-	518 m <sup>2</sup>	-
<b>Total</b>			<b>988 m<sup>2</sup></b>	<b>988 m<sup>2</sup></b>	<b>2'470 m<sup>2</sup></b>

Rev.	Datum	Planänderungen	Erstellt	Geprüft	Freigabe
A					
B					
C					
D					

Gemeinde **Mümliswil-Ramiswil**

Strasse **Scheltenstrasse**



Objekt **Stützmauer 51/72/CA**

Projekt **Ersatz**

Projektphase **Bewilligungsverfahren**

Inhalt **Stützmauer  
Landerwerbsplan 1:100**

Vom Regierungsrat durch heutigen  
Beschluss Nr. 41 genehmigt.  
Solothurn, 18.1. 2022  
Staatschreiber:

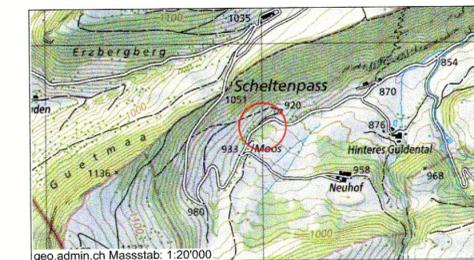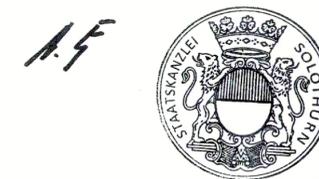

Die öffentliche Auflage erfolgte vom  
6. September bis 8. Oktober 2021.

Vom Regierungsrat durch heutigen  
Beschluss Nr. 2022/41 genehmigt.

Solothurn, 18. Januar 2022  
Staatschreiber:

Dok.-Nr. 4.20.049-208

Format 1.68 / 0.30

	Kürzel	Datum
Erstellt	Vi	27.08.2021
Geprüft	Rea	27.08.2021
Freigabe	JB	27.08.2021

Achs-Nr.	7400
Bezugspunkt (BP)	054 + 012 m bis 056 + 054 m
Objekt-Nr. KB	51/72/CA
Projekt-Nr.	3TK.01376.P

Amt für Verkehr und Tiefbau  
Röthhof, Werkhofstrasse 65, 4509 Solothurn  
Telefon 032 627 26 33  
E-Mail avt@bd.so.ch / www.avt.so.ch

