

Gemeinde Mümliswil-Ramiswil


Strasse Langenbruckstrasse

Abschnitt / Objekt Dorfstrasse bis Feldstrasse

Projekt Strassensanierung mit Gehwegausbau

Projektphase Bewilligungsverfahren / Auflageprojekt

Inhalt **Situation 1 : 200**
Teil 1

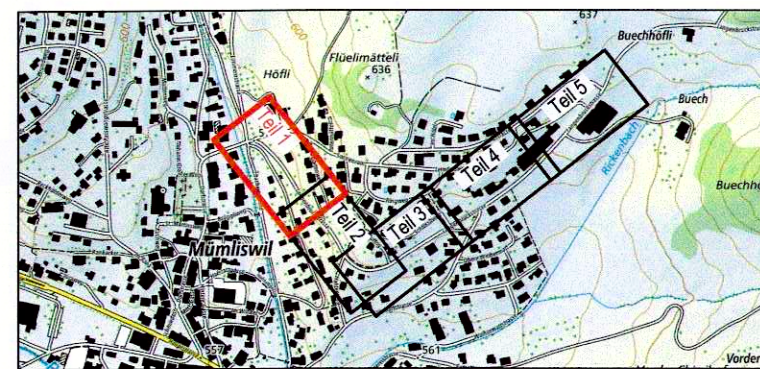

Die öffentliche Auflage erfolgte
vom 01.06.2022 bis 01.07.2022
vom Regierungsrat durch heutigen
Beschluss Nr. 2022/1425 genehmigt.
Solothurn, 20. September 2022
Staatsschreiber

AF

Plan-Nr.	TB.034.152.391		
Format	60x147		
Ache-Nr.	7300	Kürzel	Datum
Bezugspunkt (BP)	4 + 10 m. bis 12 + 50 m	Bas	13.05.2022
Ache-Nr.		Brä	13.05.2022
Bezugspunkt (BP)		Freigabe	
Objekt-Nr. KB		Revidiert Index A	
Projekt-Nr.	3TK.01395	Geprüft	
		Freigabe	

Amt für Verkehr und Tiefbau
Röthlihof, Werkhofstrasse 65, 4509 Solothurn
Telefon 032 827 26 33
E-Mail avt@vd.so.ch / www.avt.so.ch

Emch+Berger AG Solothurn
Ingenieure Planer Geometer
Schönengrabenstrasse 35 (CH-4500 Solothurn)
solothurn@emchberger.ch | Tel. +41 58 451 73 00
www.emchberger.ch

Plottfile: S:\TB\TB-Cad\Autodesk\134_152_CAD\430_2-BP\LOT\TB.034.152.STR.dwg AC

Legende


Genehmigungsinhalt

	Fahrbahn Kantonsstrasse		Pflasterung
	Fahrbahn Gemeindestrasse		Böschung
	privater Vorplatz		Mauer
	Gehweg		Rückbau / Abbruch
	Grünfläche		Strassenentwässerung WAR / WAS
	vorübergehende Landbeanspruchung während Bau		Gefälle Vorplatz
			Rand / Abgrenzung Projekt
Fahrbahn Kantonsstrasse	AC 11 N, B 50/70		Geltungsbereich
Gehweg Kantonsstrasse	AC 11 N, B 50/70		

Dem Plan kommt gleichzeitig die Bedeutung der Baubewilligung
gemäss § 39 Abs. 4 PBG zu.

Signalisation und Markierung sind nicht Gegenstand der Planaufgabe und werden nur zur
besseren Übersichtlichkeit dargestellt.

Genehmigungsinhalt Abschlüsse

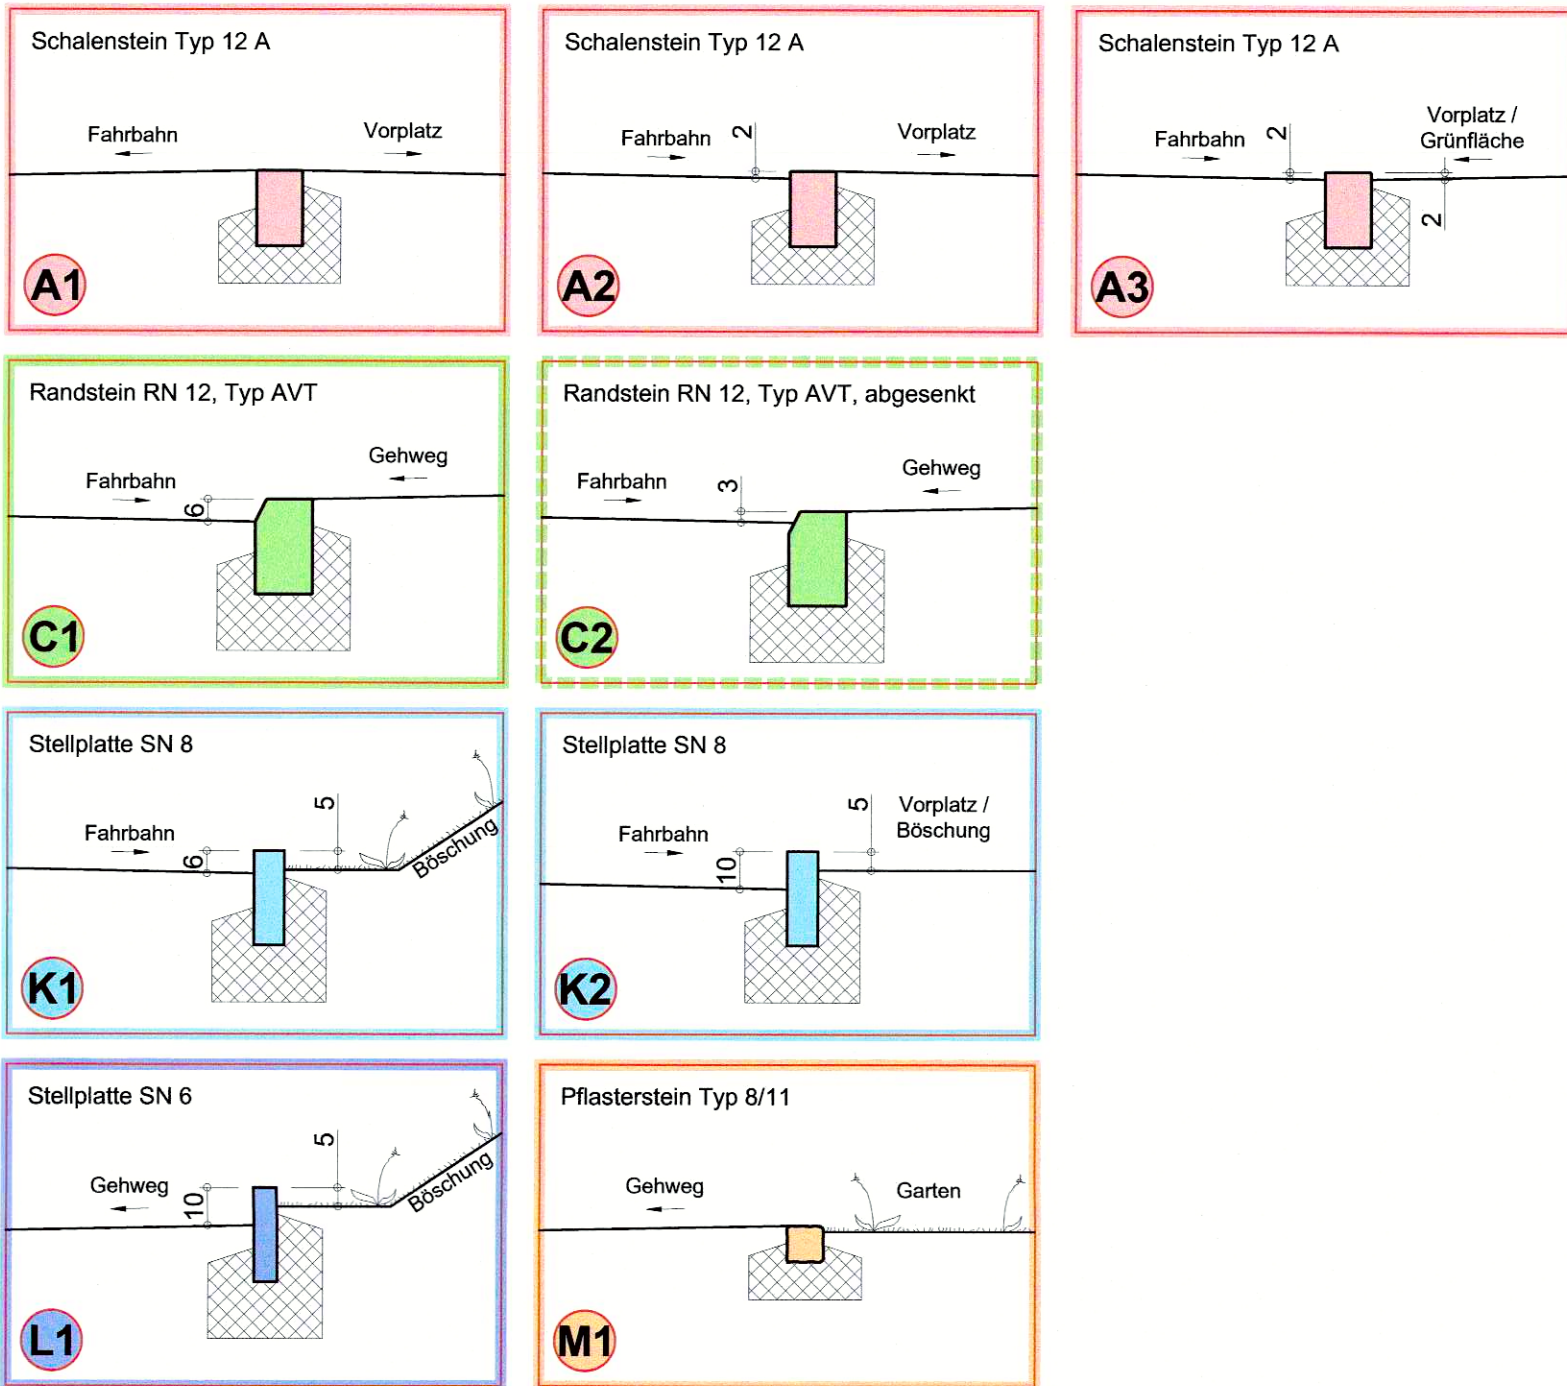

Orientierungsinhalt (neu)

Fahrbahn Kantonsstrasse
Deckschicht 35 mm
Tragschicht 65 mm
Planie 50 mm
Fundation 500 mm

Materialisierung siehe Genehmigungsinhalt
AC T 22 N, B 50/70
RC-Asphaltgranulatgemisch 0/16
Ungebundenes Gemisch 0/45, nach SN 670 119-NA,
recycelte Gesteinskörnungen

Gehweg Kantonsstrasse

Deckschicht 25 mm
Tragschicht 50 mm
Planie 50 mm
Fundation 500 mm

Materialisierung siehe Genehmigungsinhalt
AC T 22 N, B 50/70
RC-Asphaltgranulatgemisch 0/16
Ungebundenes Gemisch 0/45, nach SN 670 119-NA,
recycelte Gesteinskörnungen

Fahrbahn Gemeindestrasse

Deckschicht 35 mm
Tragschicht 65 mm
Planie 50 mm
Fundation 500 mm

AC 11 N, B 50/70
AC T 22 N, B 50/70
RC-Asphaltgranulatgemisch 0/16
Ungebundenes Gemisch 0/45, nach SN 670 119-NA,
recycelte Gesteinskörnungen

Orientierungsinhalt (bestehend)

	Fahrbahn		Böschung
	privater Vorplatz		Mauer
	Gehweg		Strassenentwässerung
	Grünfläche		Gefälle Vorplatz
	Gewässer		

Grundlagen	Datierung	Ursprung
Katasterplan	17.02.2021	SSB + Partner: Urs Schür, Clemens, Grundbuchgeometer
Grundbuchplan	05.10.2018	SSB + Partner: Ingenieure und Planer, Stalder
Vorstudie	05.10.2018	SSB + Partner: Ingenieure und Planer, Stalder
Elektrisch		
Telefon		
TV		
Gas		
Formulare		

