

# Öffentliche Auflage Mülliswil

vom 07. Oktober 2022 bis 07. November 2022

Vom Gemeinderat Mülliswil beschlossen

am 29. September 2022

Der Gemeindepräsident:



Die Gemeindegemeinschaft:

M. Hüster



Vom Regierungsrat genehmigt

mit Beschluss-Nr. 2022/36 vom 31.01.2023

Der Staatsschreiber:




Publikation im Amtsblatt

Nr. 9 vom 03.03.2023

Mit der Genehmigung des vorliegenden Plans wird gestützt auf PBG §39., Abs. 4 für den geplanten Strassenausbau gleichzeitig die Baubewilligung erteilt.

KANTON SOLOTHURN

GEMEINDE MÜLLISWIL-RAMISWIL

72/90

## Erschliessungsplan Strassensanierung Spitalweg Nord



Situation 1:500

Strassenbau


Projekt

Ausgabe : 10.11.2022	Datum : 03. Mai 2021	PLAN NR. <b>14712 - 5.1A</b>
Rev. A : 13.09.2021 / mg	Gez. : mg / fb	
Rev. B : 16.09.2022 / fb	Plan Gr. : 60 x 63	

**BFS Bauingenieure AG**

Sagmattstrasse 3, 4710 Balsthal

Tel. 062 / 386 60 90 Fax 062 / 386 60 99 info@bfsag.ch

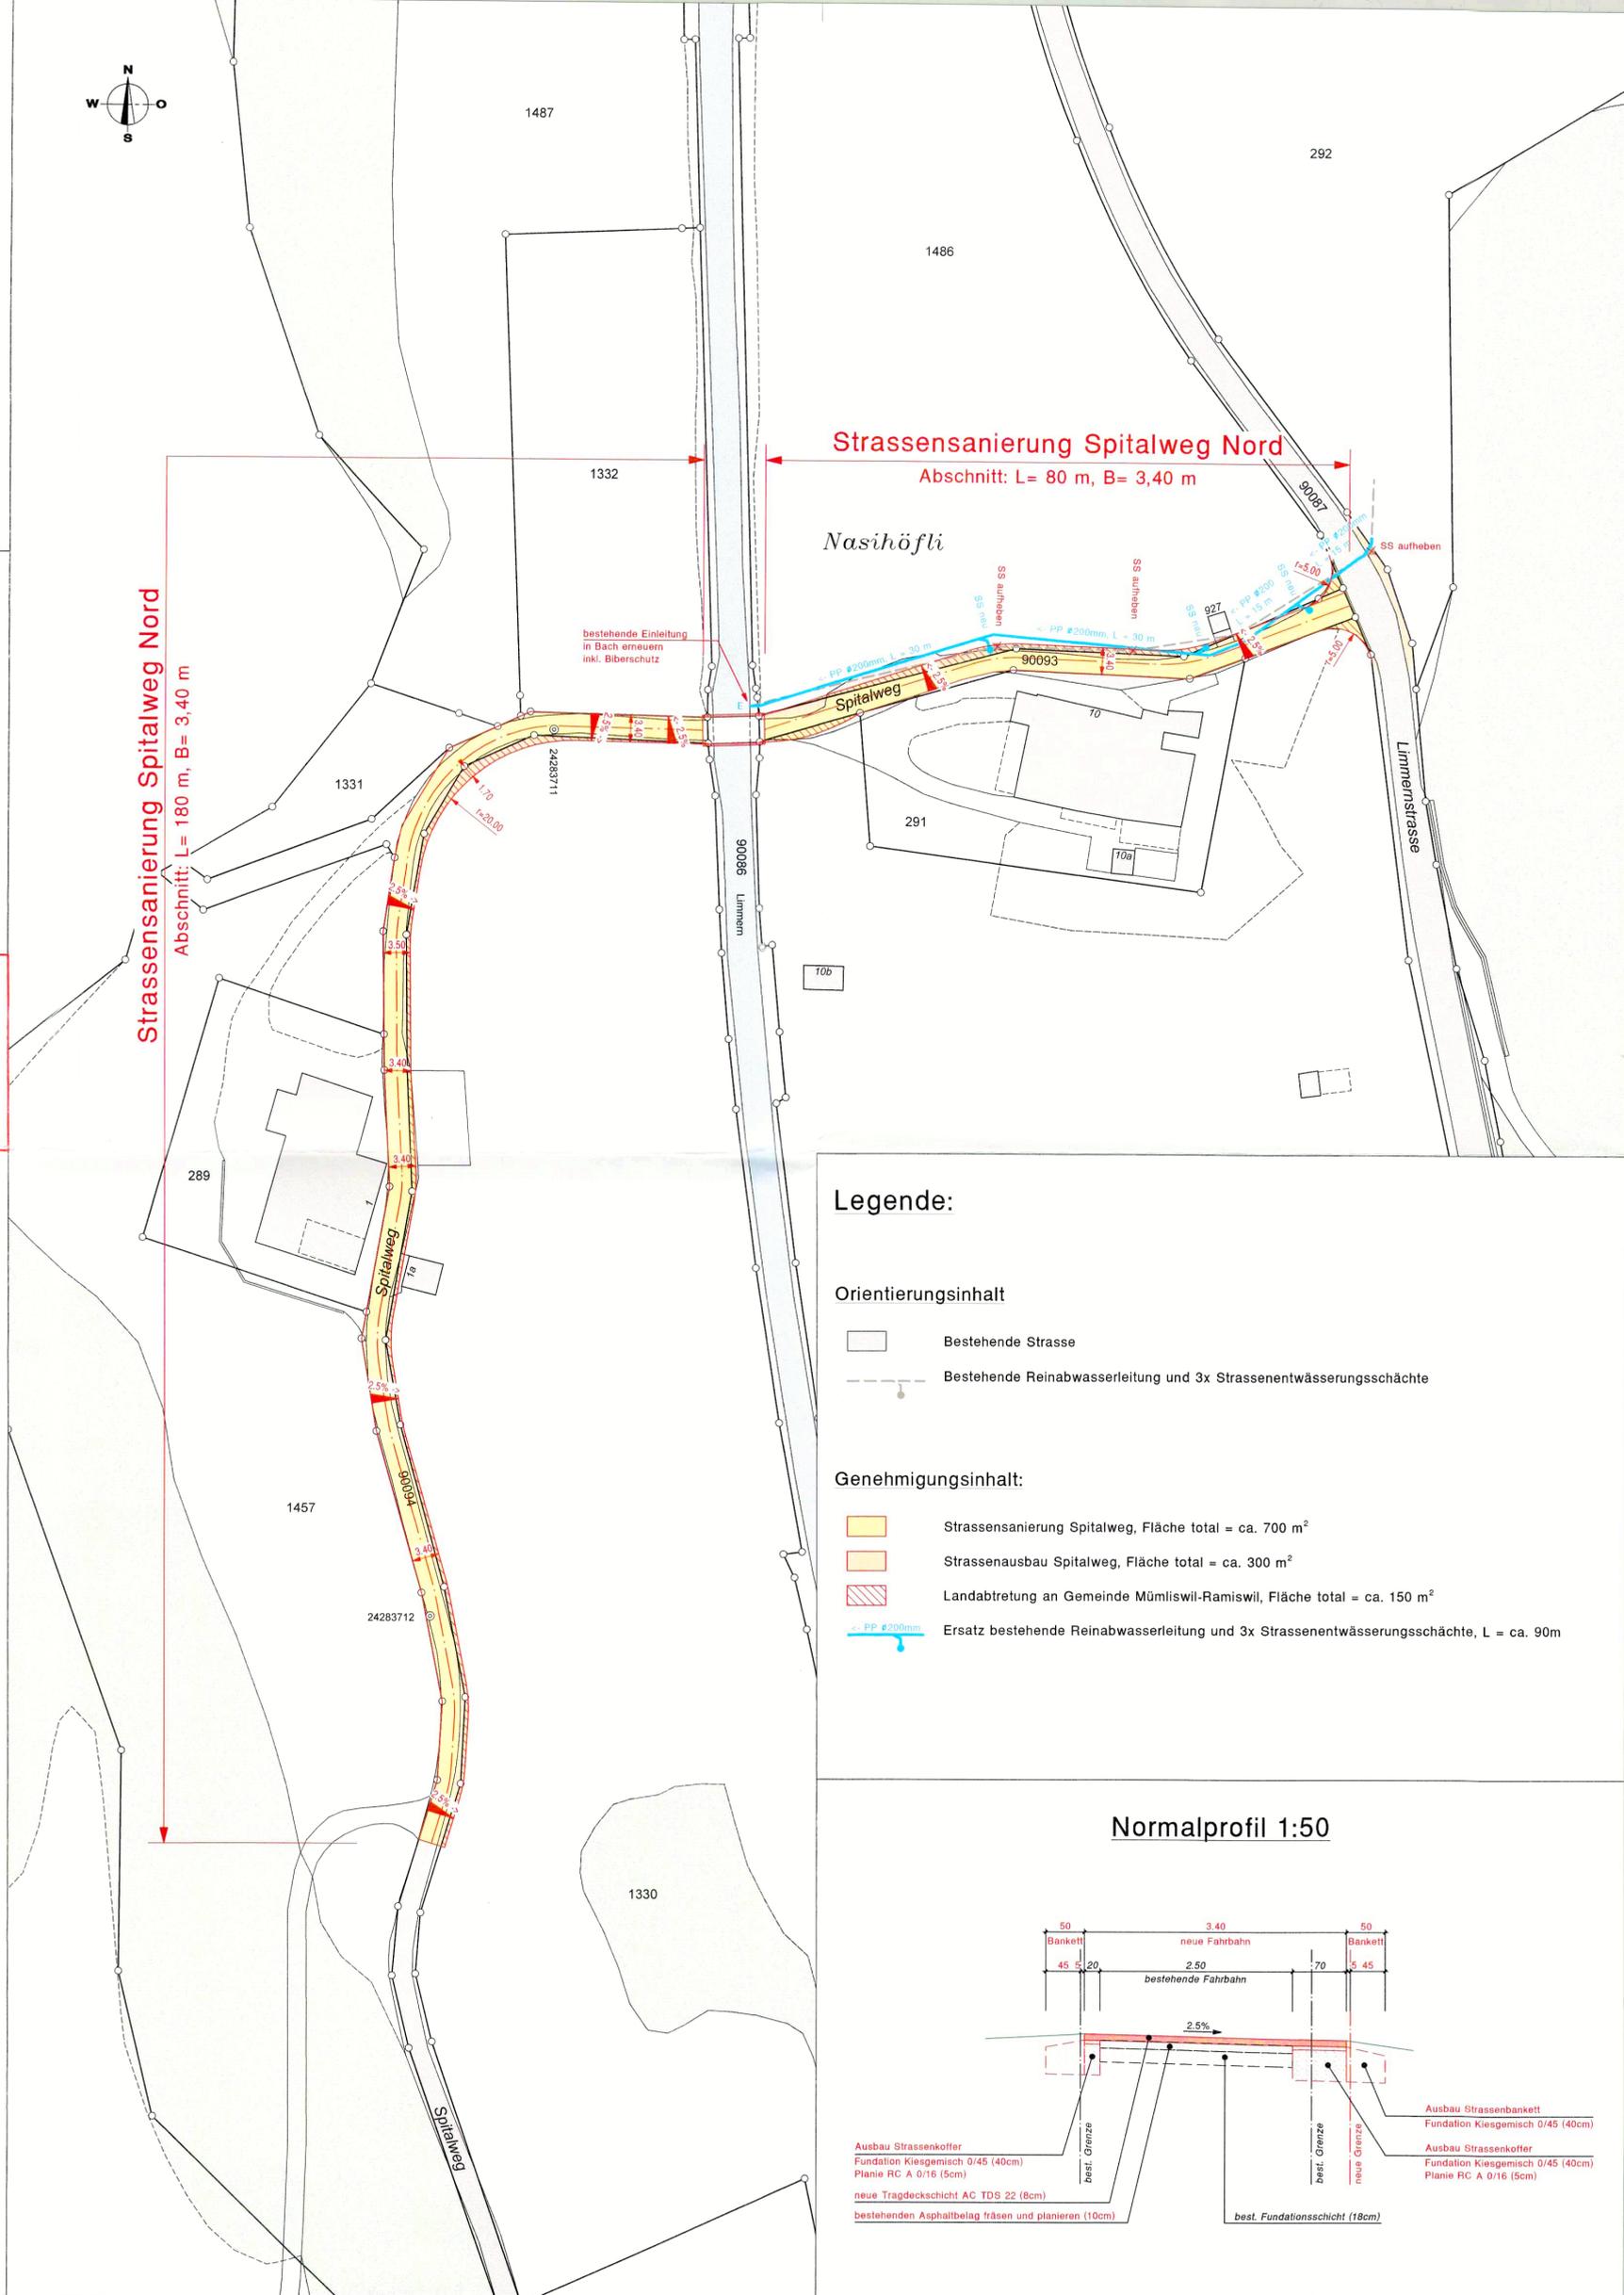

### Legende:

#### Orientierungsinhalt

- Bestehende Strasse
- Bestehende Reinabwasserleitung und 3x Strassenentwässerungsschächte

#### Genehmigungsinhalt:

- Strassensanierung Spitalweg, Fläche total = ca. 700 m<sup>2</sup>
- Strassenausbau Spitalweg, Fläche total = ca. 300 m<sup>2</sup>
- Landabtretung an Gemeinde Mülliswil-Ramiswil, Fläche total = ca. 150 m<sup>2</sup>
- Ersatz bestehende Reinabwasserleitung und 3x Strassenentwässerungsschächte, L = ca. 90m

### Normalprofil 1:50

