




# Erschliessungsplan mit Baulinien und Strassenklassierung sowie Waldfeststellung

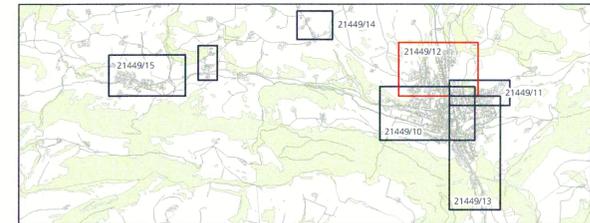

Situation 1:1'000  
Ortsteil Mümliswil Nord

Index	Datum	Änderungen	gez.	gepr.	gen.	Oensingen, 17.04.2024	geprüft: MWS	genehmigt: MWS
4	27.02.24	1. Auflage	rmw	jeg	tni	gezeichnet: mwy	Plan Nr. 21449 / 12	
3	22.09.23	Vorprüfungs Dossier und Mitwirkung	rmw	jeg	tni	Grösse: 60 x 105		
2	08.12.21	2. Vorprüfungs Dossier	rmw	jeg	tni	user: pej		
1	02.03.18	1. Vorprüfungs Dossier	rmw	jeg	tni	gedruckt: 07.11.2024 11:41:11		

GIS-File: Q:\arzon\arzon\proj\proj\_npl\_muemliwil\21449\_12\_Erschliessungsplan\_mit\_Baulinien\_Muemliwil\_nord.mxd  
AV-Grundlage vom: wird wöchentlich aktualisiert

www.bsb-partner.ch  
 Basel Tel. 061 261 00 13 Burgdorf Tel. 034 420 16 20  
 Bern Tel. 061 261 00 13 Grenchen Tel. 032 654 59 30  
 Biberist Tel. 032 671 22 22 Oensingen Tel. 062 388 38 38



## Orientierungsinhalt

- Strassenklassierung**
- Private Erschliessungsstrasse
- Orientierungsinhalt**
- Gemäss Bauzonen- und Gesamtplan
    - Bauzonengrenze
    - Geschütztes Gebäude / Kulturobjekt (gemäss Amt für Denkmalpflege und Archäologie)
    - Uferschutzzone (ausserhalb Bauzone)
  - Gemäss kantonalen Baulinienplänen
    - Baulinie entlang Kantonsstrasse
    - Vorbaulinie entlang Kantonsstrasse
    - Abgrenzung Geltungsbereich Kanton / Gemeinde
    - Hauptverkehrsstrasse (Kantonsstrasse)
  - Weitere Inhalte
    - Hecke und Uferbestockung (gemäss amtlicher Vermessung)
    - Wald (gemäss amtlicher Vermessung)
    - Gewässer (gemäss amtlicher Vermessung)

1. Öffentliche Auflage vom 17. November bis 18. Dezember 2023

2. Öffentliche Auflage 1. März bis 2. April 2024

Beschlossen vom Gemeinderat Mümliswil-Ramiswil

Mümliswil-Ramiswil, 25. April 2024

Der Gemeindepräsident:

Die Gemeindefreiberin:

M. Hüster

Genehmigt vom Regierungsrat des Kantons Solothurn

mit RRB Nr. 2024/1729 vom 29. Oktober 2024

Publikation des Regierungsratsbeschlusses im Amtsblatt vom 10. Januar 2025

Der Staatschreiber:




## Genehmigungsinhalt Gemeinde

- Strassenklassierung**
- Öffentliche Sammelstrasse
  - Öffentliche Erschliessungsstrasse
  - Öffentlicher Fussweg und Trottoir / öffentliches Fusswegrecht
  - Weitere Verkehrsfläche im öffentlichen Strassenareal
- Baulinien und Sichtzonen**
- Baulinie entlang Gemeindestrasse
  - Vorbaulinie
  - Hecke- und Waldbaulinie
  - Baulinie Gewässerraum (es gelten die Nutzungsbeschränkungen nach Art. 41c GSchV)
- Weitere Inhalte**
- Hecke und Uferbestockung mit Heckenfeststellung

## Genehmigungsinhalt Kanton

- Waldgrenze gemäss Art. 13 WaG und § 3 WaG SO

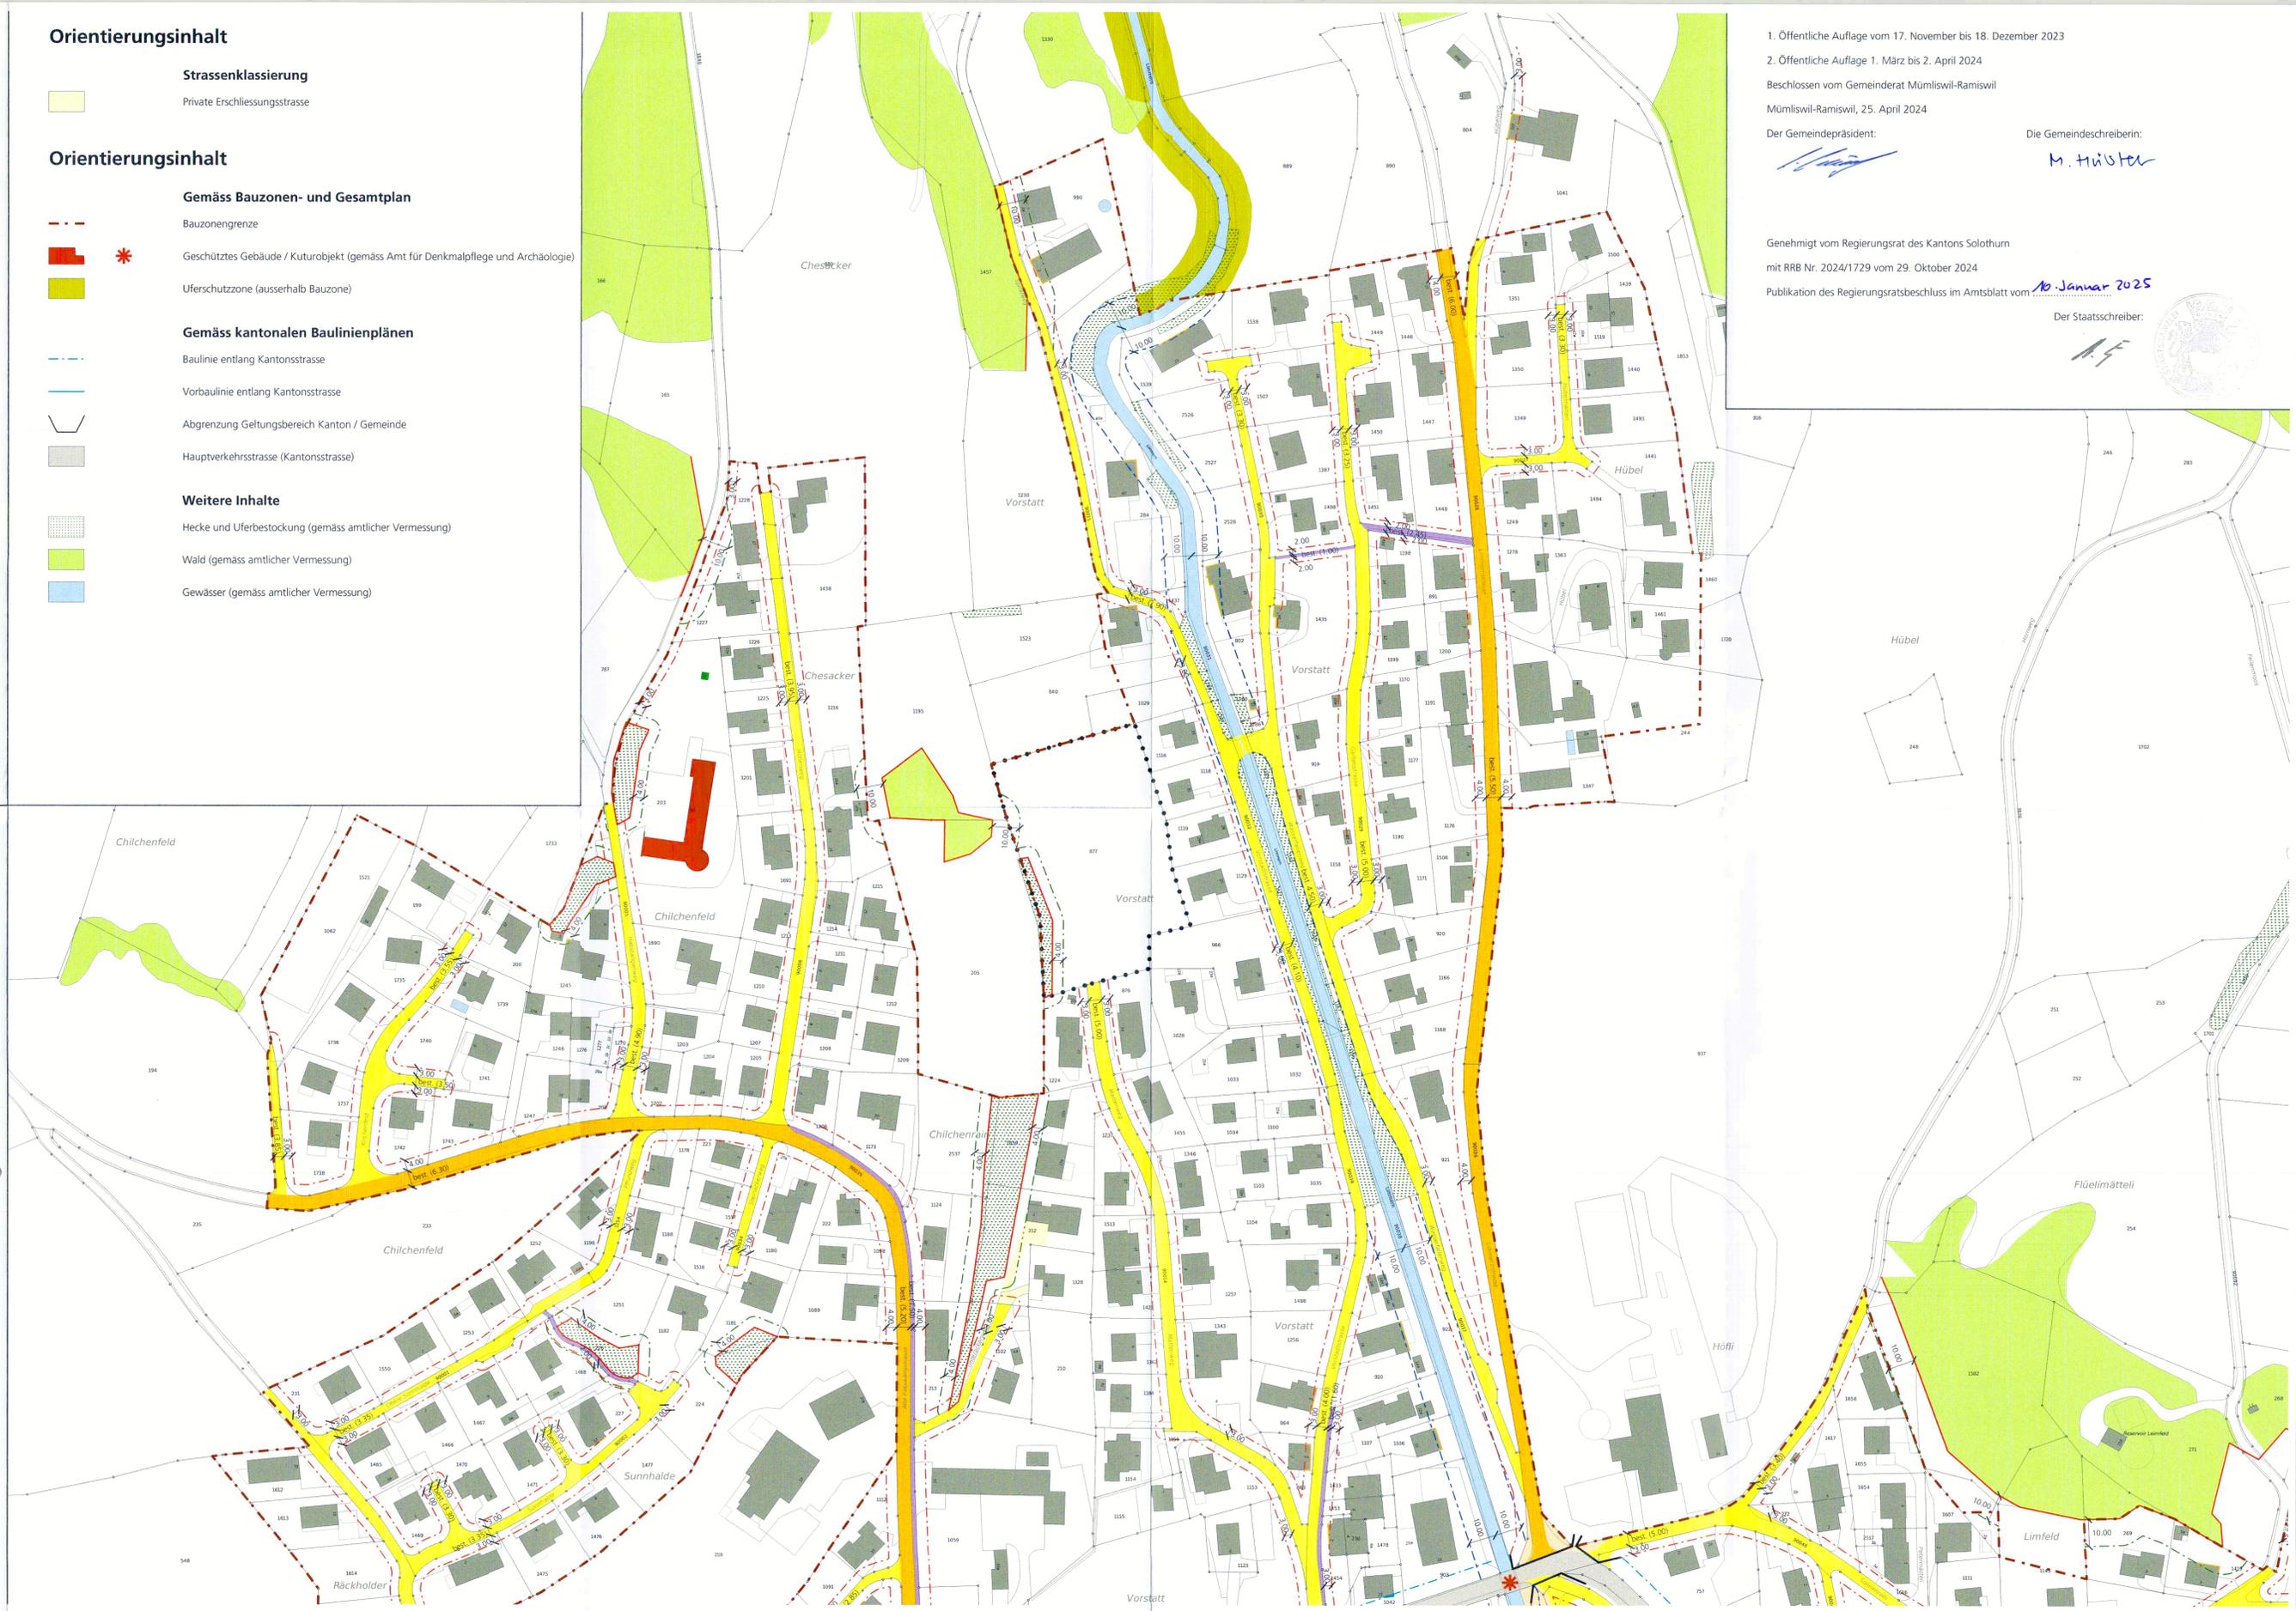

0 25 50 100 Meter

