




Erschliessungsplan mit Baulinien und Strassenklassierung sowie Waldfeststellung

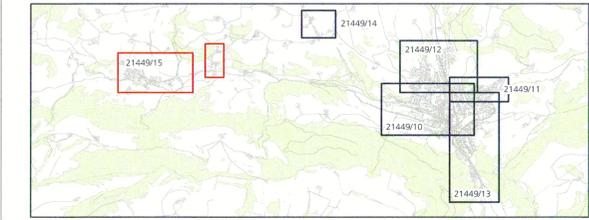

Situation 1:1'000
Ortsteil Ramiswil

Index	Datum	Änderungen	gez.	gepr.	gen.	Oensingen	geprüft:	genehmigt:
5	07.11.24	Gemäs RRB Nr. 2024/1729	pej	jeg	tni	17.04.2024	<i>M. Hüster</i>	<i>ini</i>
4	27.02.24	1. Auflage	mvy	jeg	tni	gezeichnet: mvy		
3	22.09.23	Vorprüfungs Dossier und Mitwirkung	mvy	jeg	tni	Grösse: 45 x 147		
2	08.12.21	2. Vorprüfungs Dossier	mvy	jeg	tni	User:		21449 / 15
1	02.03.18	1. Vorprüfungs Dossier	mvy	jeg	tni	gedruckt:		07.11.2024 11:29:44

GIS-File: Q:\vncproj\projekte\rbp_mumliswil\21449_15_Erschliessungsplan_mit_Baulinien_Ramiswil.mxd AV-Grundlage vom: wird wöchentlich aktualisiert

www.bsb-partner.ch
 Basel Tel. 061 261 00 13 Burgdorf Tel. 034 420 16 20
 Bern Tel. 061 261 00 13 Grenchen Tel. 032 654 59 30
 Biberist Tel. 032 671 22 22 Oensingen Tel. 062 388 38 38



Öffentliche Auflage vom 17. November bis 18. Dezember 2023

Beschlossen vom Gemeinderat Mümliswil-Ramiswil
Mümliswil-Ramiswil, 25. April 2024

Der Gemeindepräsident: *[Signature]* Die Gemeindegeschreiberin: *M. Hüster*

Genehmigt vom Regierungsrat des Kantons Solothurn
mit RRB Nr. 2024/1729 vom 29. Oktober 2024

Publikation des Regierungsratsbeschluss im Amtsblatt vom *19. Januar 2025*

Der Staatsschreiber: *[Signature]*

Genehmigungsinhalt Gemeinde

Strassenklassierung

- Öffentliche Erschliessungsstrasse
- Öffentlicher Fussweg und Trottoir
- Weitere Verkehrsfläche im öffentlichen Strassenareal
- Gep plante Strasse

Baulinien und Sichtzonen

- Baulinie entlang Gemeindestrasse
- Vorbaulinie
- Gestaltungsbaulinie
- Hecke- und Waldbaulinie
- Baulinie Gewässerraum (es gelten die Nutzungsbeschränkungen nach Art. 41c GSchV.)

Weitere Inhalte

- Hecke und Uferbestockung mit Heckenfeststellung

Genehmigungsinhalt Kanton

- Waldgrenze gemäss Art. 13 WaG und § 3 WaG SO

Orientierungsinhalt

Gemäss Bauzonen- und Gesamtplan


- Bauzonengrenze
- Gebiet mit genehmigtem Gestaltungsplan
- Geschützter Einzelbaum
- Geschütztes Gebäude / Kuturobjekt (gemäss Amt für Denkmalpflege und Archäologie)
- Schützenswertes Gebäude
- Erhaltenswertes Gebäude / Kuturobjekt
- Uferschutzzone (innerhalb und ausserhalb Bauzone)

Gemäss kantonalen Baulinienplänen

- Baulinie entlang Kantonsstrasse
- Vorbaulinie entlang Kantonsstrasse
- Abgrenzung Geltungsbereich Kanton / Gemeinde
- Hauptverkehrsstrasse (Kantonsstrasse)

Weitere Inhalte

- Hecke und Uferbestockung (gemäss amtlicher Vermessung)
- Wald (gemäss amtlicher Vermessung)
- Gewässer / Gewässer überdeckt, eingedolt (gemäss amtlicher Vermessung)

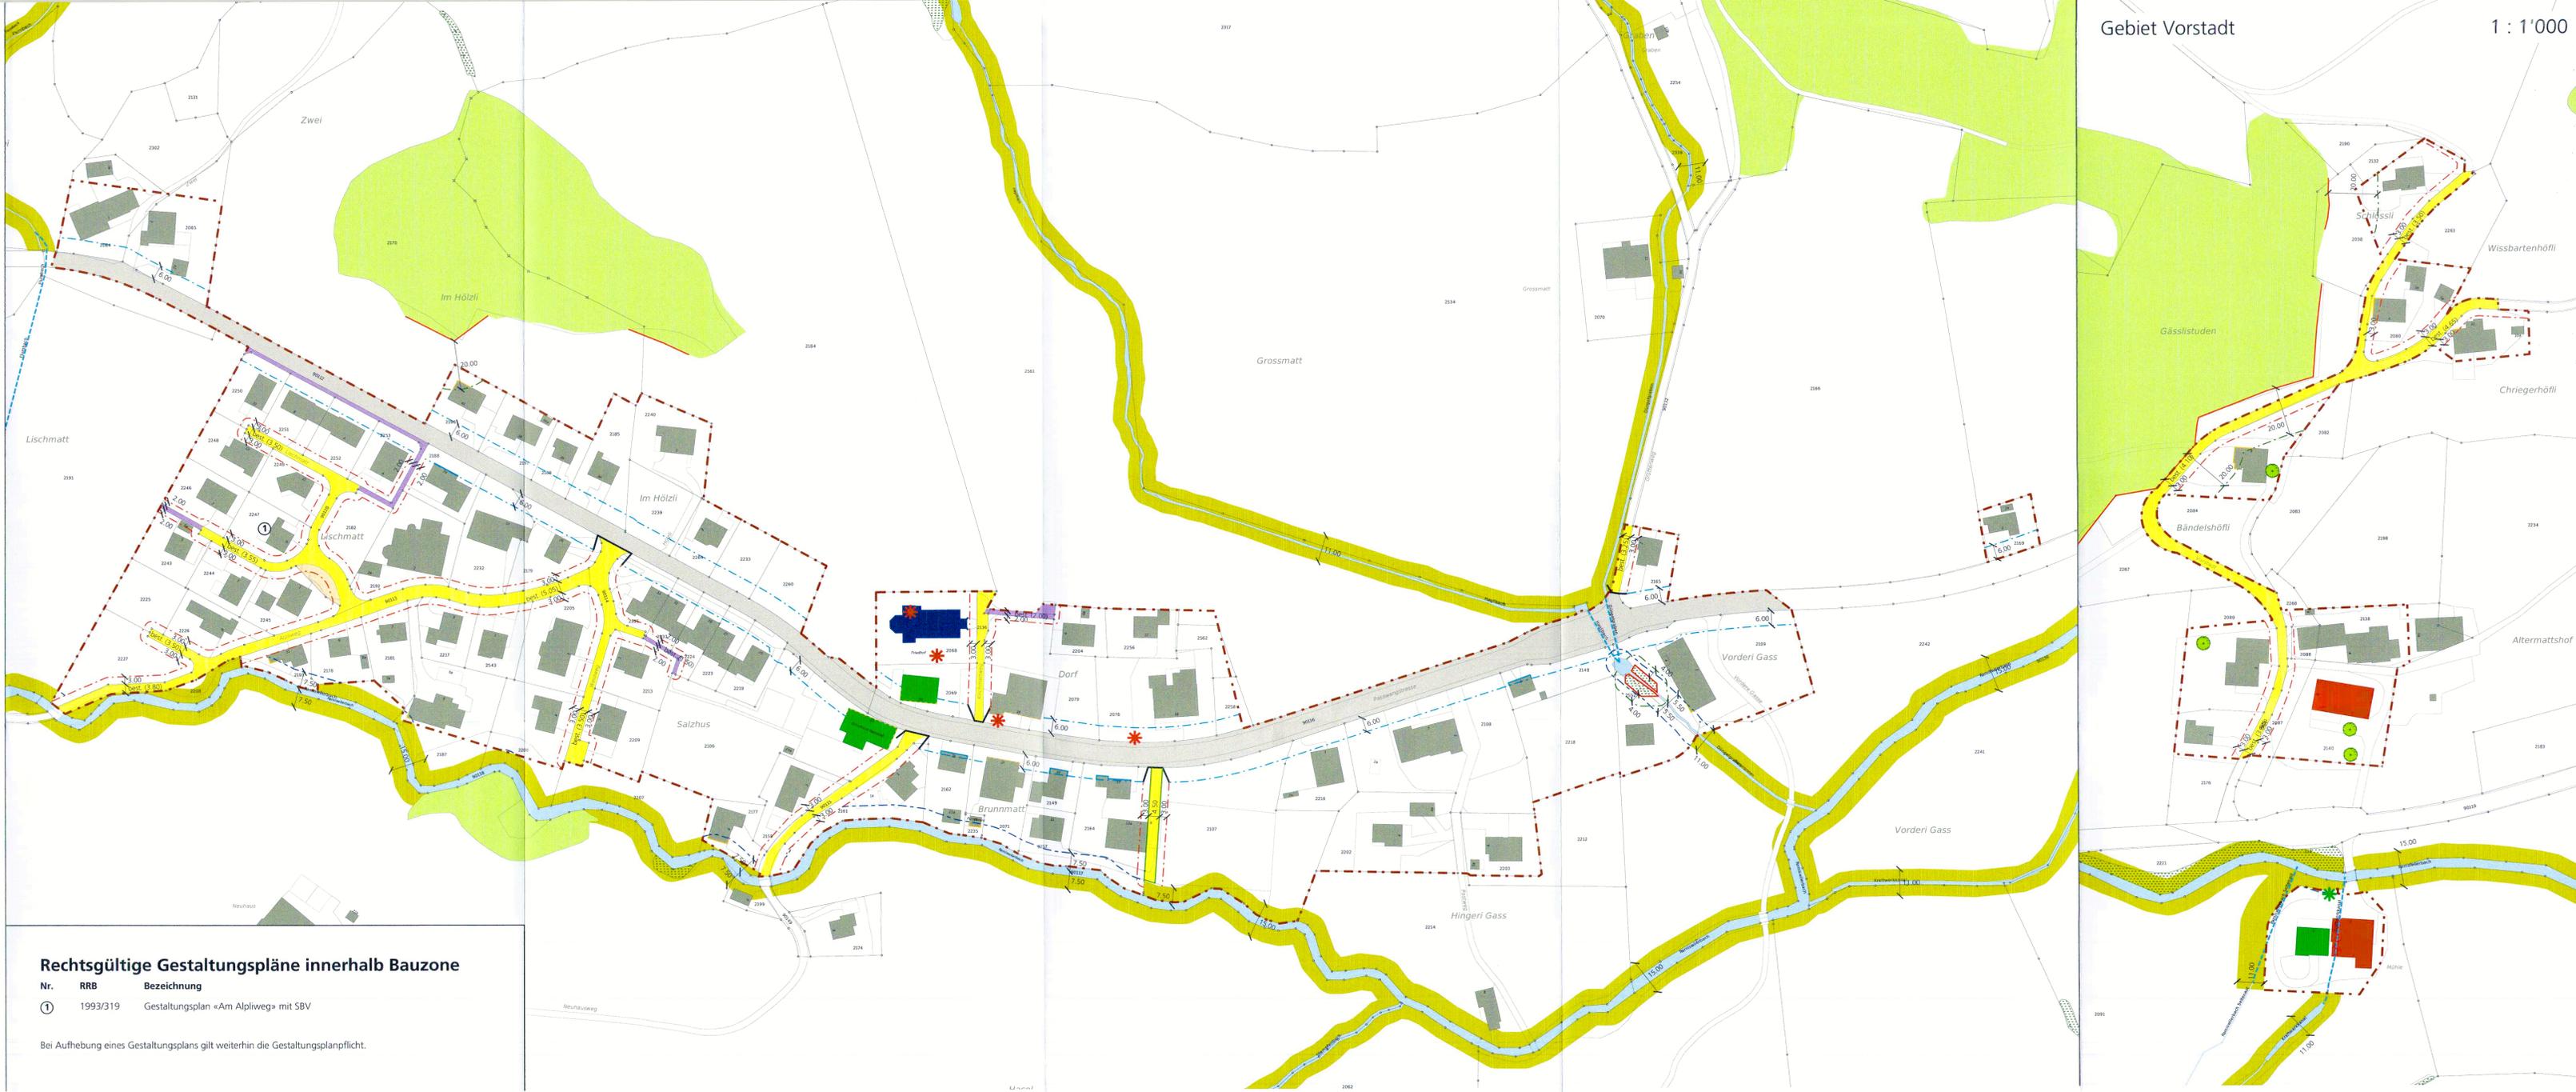

Rechtsgültige Gestaltungspläne innerhalb Bauzone

Nr.	RRB	Bezeichnung
①	1993/319	Gestaltungsplan «Am Alpliweg» mit SBV

Bei Aufhebung eines Gestaltungsplans gilt weiterhin die Gestaltungsplanpflicht.

