

**Legende**

**Orientierungsinhalt**

- Quelle

**Genehmigungsinhalt**

Grundwasserschutzzonen


- Zone S1
- Zone S2
- Zone S3

Plangrundlage: geoweb.so.ch 20.08.2018

WV Mümliswil-Ramiswil  
Schutzzonenausscheidung Sebletenquelle, Mümliswil  
(kant. VEGAS-Nr. 621244001)

**Detailplan**

Masstab 1:500

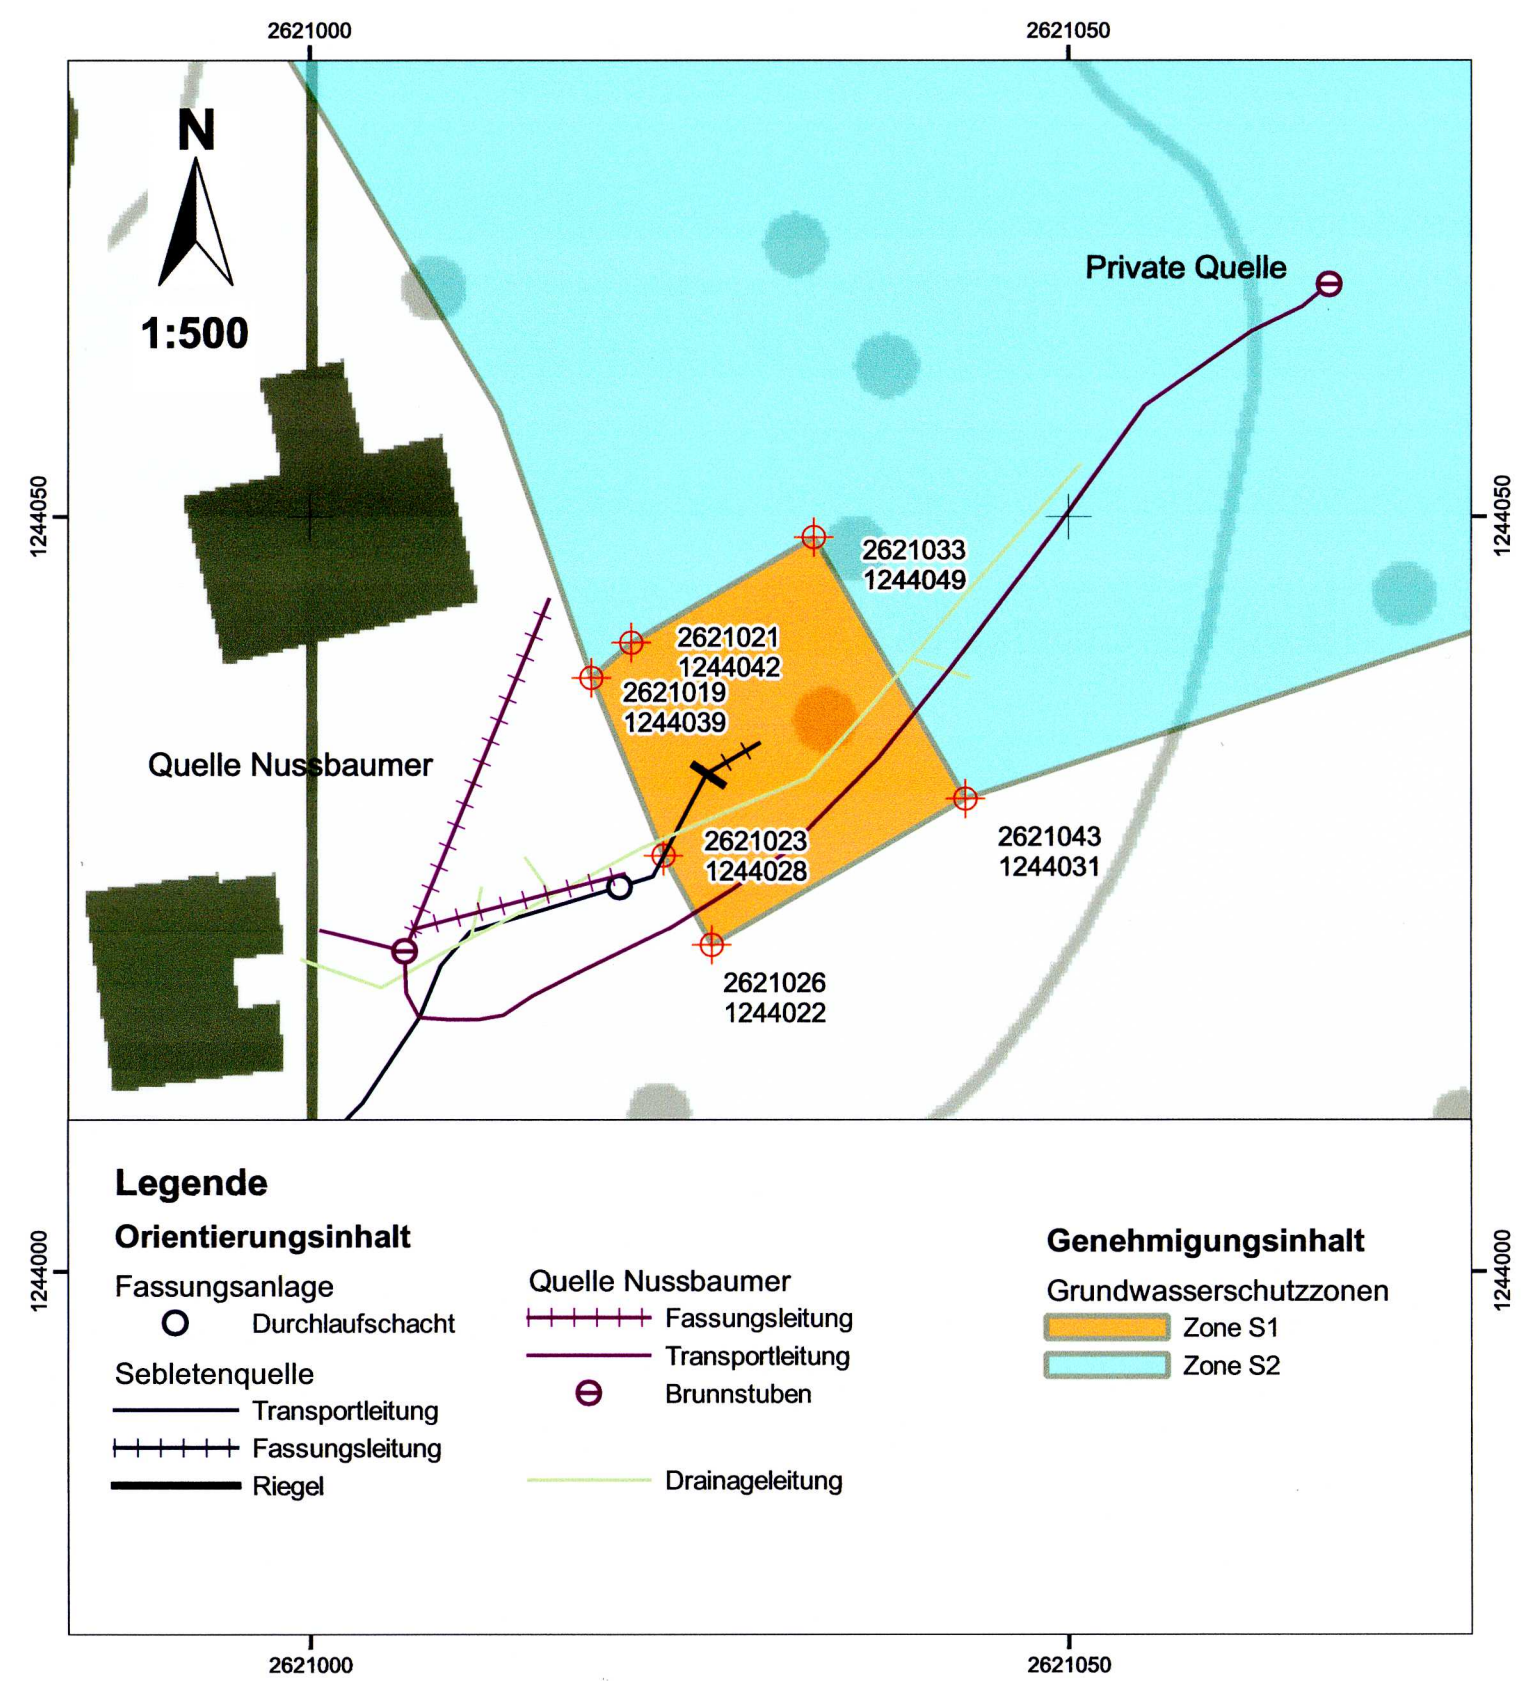

**Legende**

**Orientierungsinhalt**

- Fassungsanlage
- Sebletenquelle
- Transportleitung
- Fassungsleitung
- Riegel

**Orientierungsinhalt**

- Quelle Nussbaumer
- Fassungsleitung
- Transportleitung
- Brunnstuben
- Drainageleitung

**Genehmigungsinhalt**

Grundwasserschutzzonen

- Zone S1
- Zone S2

Kanton Solothurn  
Gemeinde Mümliswil - Ramiswil

**Schutzzonenplan**

Masstab 1:4'000 (Detailplan 1:500)

der Sebletenquelle

Eigentum der Wasserversorgung  
Mümliswil-Ramiswil

Planaufgabe vom 19.1.2024 bis 19.2.2024

**Genehmigungsbeschlüsse**

Beschlossen durch den Gemeinderat mit GR-Beschluss Nr. 114 vom 11.1.2024

Der Gemeindepräsident:

Der Gemeindeschreiber:

M. Hübler

Genehmigt durch den Regierungsrat mit RRB Nr. 2025/461 vom 25.3.2025

Der Staatsschreiber:

Publikation Genehmigungsbeschluss im Amtsblatt Nr. 1 vom 20.5.2025



<b>KELLERHALS + HAEFELI AG</b> GEOLOGEN   BERN STANS	Auftrags-Nr.: 11502	Beilage-Nr.: 2	Format: 30 x 84
	Datum: 09.11.2023	Gez.: cs	Kontr.: et
	Datei: Datei: W:\11502 SZ Sebletenquelle Mümliswil\11_GIS\Situation.qgz		