

Gemeinde **Neuendorf**


Strasse **Dorfstrasse**

Abschnitt / Objekt **Gemeindegrenze Niederbuchsiten bis Härkingen Dorfeinfahrt West  
Abschnitt 1 : Gemeindegrenze Niederbuchsiten bis Wisimatt**

Projekt **Sanierung Ortsdurchfahrt und Instandsetzung / Ersatz Kunstbauten**

Projektphase **Auflageprojekt**

Inhalt **Erschliessungsplan  
Situation 1:500  
( Plan ist Genehmigungsinhalt )**

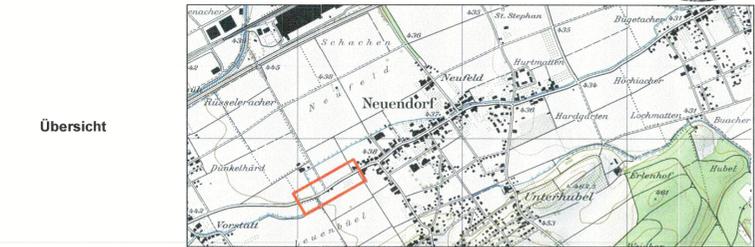

Dok.-Nr.	35218 / 031 B	
Format	0.30 / 1.26	
Achs-Nr.	5100	
Bezugspunkt (BP)	BP 68 bis 78*120 m	
Erstellt	coe	06.05.2019
Geprüft	rvo	26.08.2019
Freigabe	rvo	02.09.2019
Revidiert Index B	coe	24.10.2022
Geprüft	bro	24.10.2022
Freigabe	bro	26.11.2024

Amt für Verkehr und Tiefbau  
Röthhof, Werkhofstrasse 65, 4509 Solothurn  
Telefon 032 627 26 33  
E-Mail avt@bd.so.ch / www.avt.so.ch

**KFB AG**  
**PFISTER**  
INGENIEURE UND PLANER

STANDORT OLTEN  
Juratzstrasse 19  
4800 Olten  
062 205 22 77

STANDORT AARAU  
Hintere Bahnhofstr. 6  
5000 Aarau  
062 832 94 50

NIEDERLASSUNGEN  
4622 Egkingen  
4852 Rothrist  
Homepage: www.kfbag.ch

**Legende**

**Genehmigungsinhalt**


- Fahrbahn Kantonsstrasse
- Fahrbahn Gemeindestrasse
- Sichtberme nach § 50 KBV  
Freihaltebereich 0.50 - 3.00 m
- Rand / Abgrenzung
- Geltungsbereich
- Höhenanpassung 1:10
- Böschung 2:3

**Orientierungsinhalt ( bestehend )**

- Fahrbahn
- Privater Vorplatz
- Gehweg
- Grünfläche
- Hecke ( gemäss AV )
- Bauzonengrenze
- Ein- / Ausfahrten
- Baum

**Orientierungsinhalt ( neu )**

- Grünfläche
- Angrenzender Projektperimeter

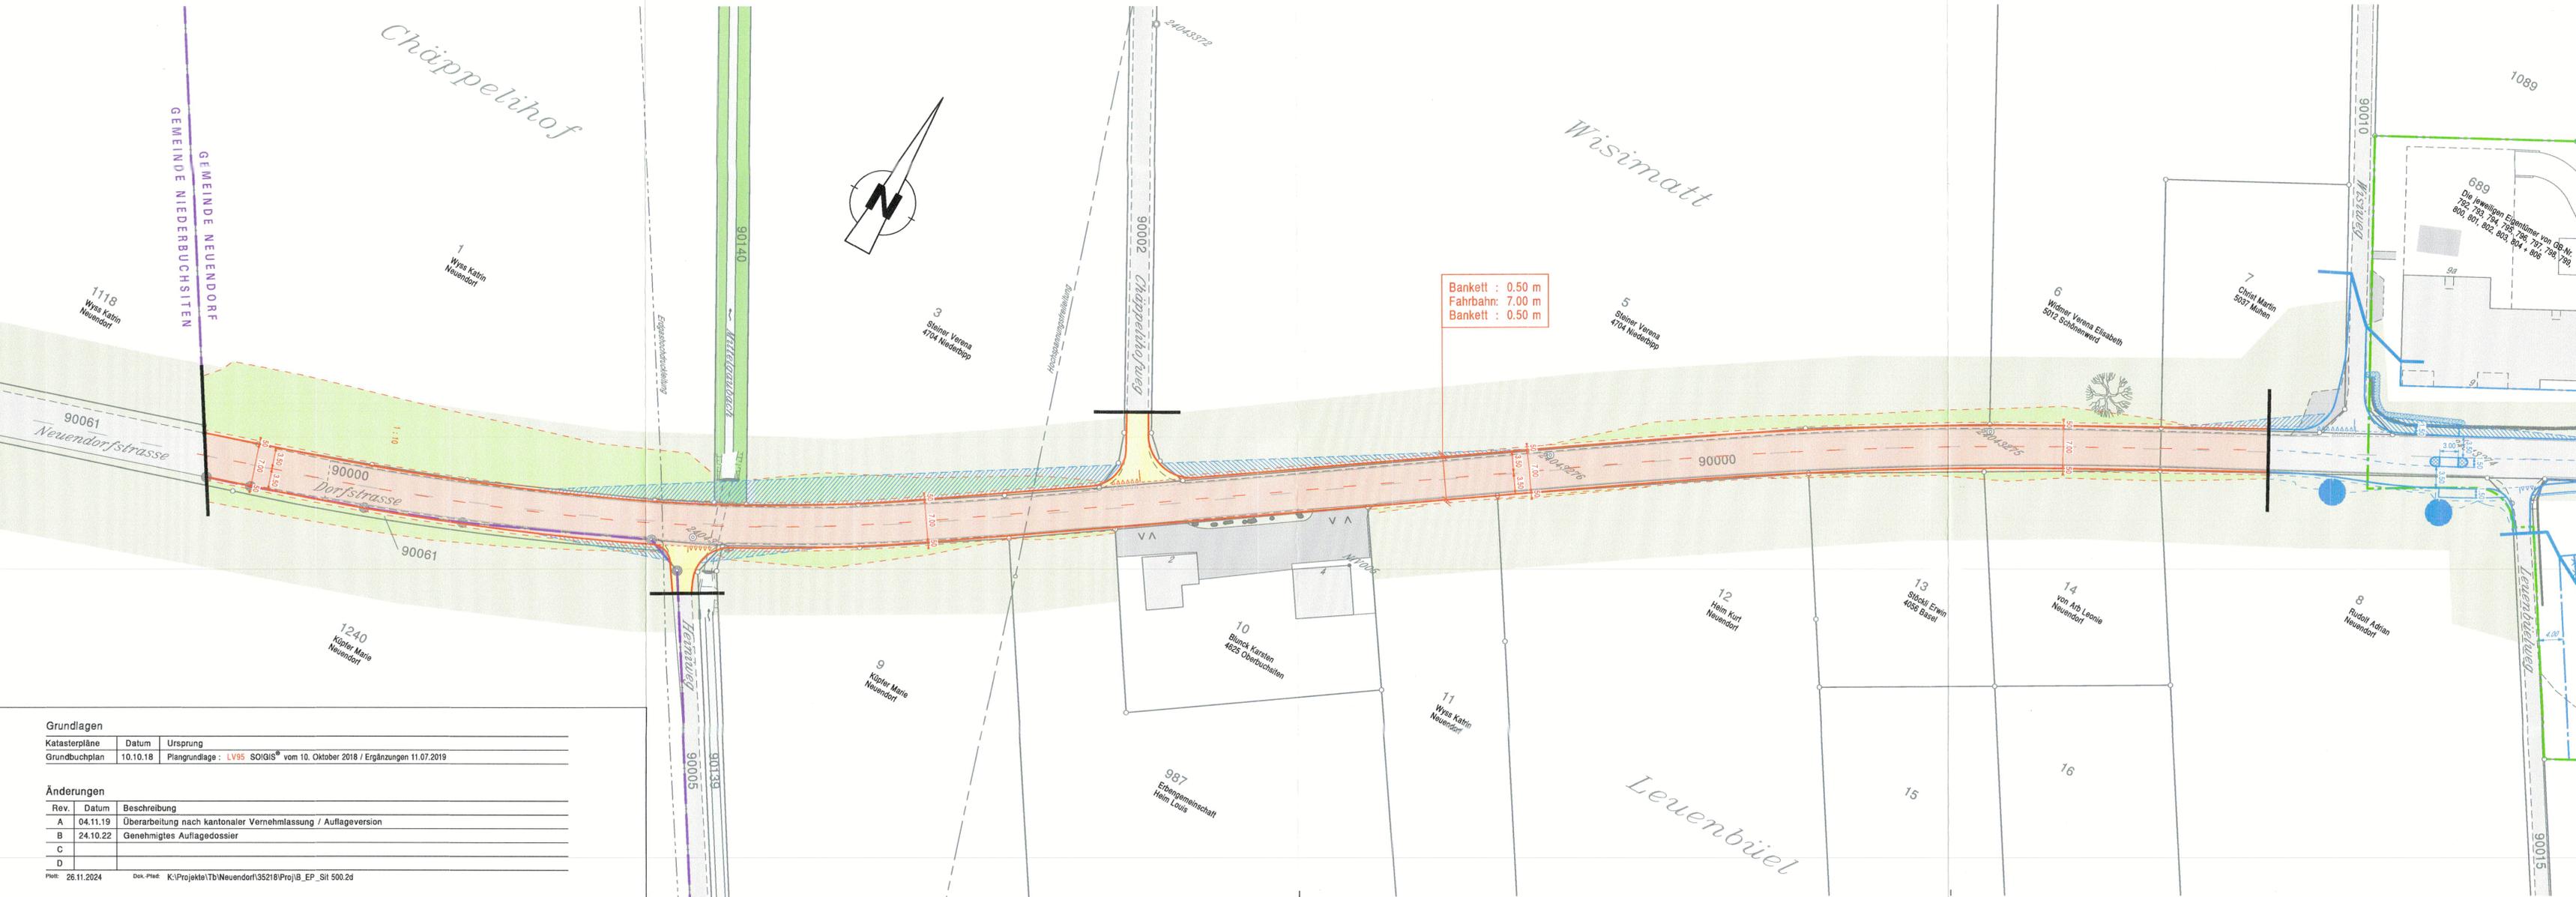

**Grundlagen**

Katasterpläne	Datum	Ursprung
Grundbuchplan	10.10.18	Plangrundlage : LV95 SOGIS® vom 10. Oktober 2018 / Ergänzungen 11.07.2019

**Änderungen**

Rev.	Datum	Beschreibung
A	04.11.19	Überarbeitung nach kantonaler Vernehmlassung / Auflageversion
B	24.10.22	Genehmigtes Aufliagedossier
C		
D		

PHOT: 26.11.2024 Dok-Plat: K:\Projekte\TB\Neuendorf\35218\Proj\B\_EP\_Sit 500.2d

Dieser Erschliessungsplan gilt gleichzeitig als Baubewilligung gemäss § 39, Abs. 4 PBG  
( ein nachträgliches Baubewilligungsverfahren entfällt ).

**Die Markierung ist nicht Gegenstand der Planaufgabe**