

Genehmigungsinhalt

Gemeinde Neuendorf

Strasse Dorfstrasse


Abschnitt / Objekt Gemeindegrenze Niederbuchsiten bis Knoten Fridastrasse
Bereich Bushaltestelle Hardeck Süd

Projekt Sanierung Ortsdurchfahrt und Instandsetzung / Ersatz Kunstbauten

Projektphase Bewilligungsverfahren / Auflageprojekt

Inhalt **Strassenbau**
Querprofile 1:100

Übersicht

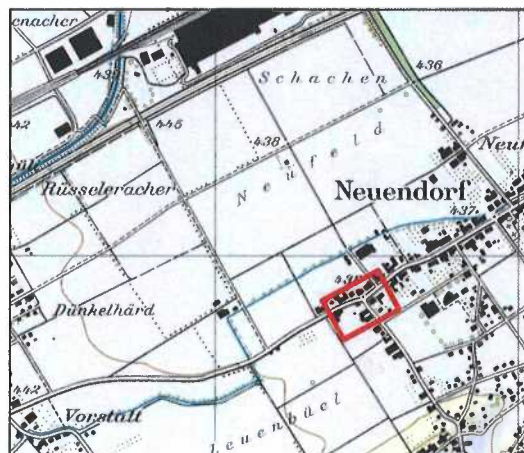

Die öffentliche Auflage erfolgte
vom 11.10.2021 bis 09.11.2021

vom Regierungsrat durch heutigen
Beschluss Nr. 2022/1584 genehmigt.

Solothurn, 24.10.2022
Staatsschreiber:

A.F.



Achs-Nr.	5100
Bezugspunkt (BP)	BP 58 bis 78+120 m
Achs-Nr.	-
Bezugspunkt (BP)	-
Objekt-Nr. KB	Diverse
Projekt-Nr.	2TK.00364

Plan-Nr.	35218 / 203 A	
Format	6x A4	
	Kürzel	Datum
Erstellt	coe	10.09.2021
Geprüft	bro	10.09.2021
Freigabe	bro	10.09.2021
Revidiert Index A	coe	24.10.2022
Geprüft	bro	24.10.2022
Freigabe	bro	26.11.2024

Amt für Verkehr und Tiefbau
Rötihof, Werkhofstrasse 65, 4509 Solothurn
Telefon 032 627 26 33
E-Mail avt@bd.so.ch / www.avt.so.ch

KFB AG
PFISTER
INGENIEURE UND PLANER

STANDORT OLTEN Jurastrasse 19
4600 Olten
062 205 22 77

STANDORT AARAU Hintere Bahnhofstr. 6
5000 Aarau
062 832 94 50

NIEDERLASSUNGEN
4622 Egerkingen 4852 Rothrist
Homepage: www.kfbag.ch

Legende

Genehmigungsinhalt

	Projekt
	Abbruch
	Parzellengrenze, neu
	Parzellengrenze, aufheben

Orientierungsinhalt (bestehend)

	Angrenzender Projektperimeter
	Parzellengrenze
	Terrain

Dem Plan kommt gleichzeitig die Bedeutung der Baubewilligung gemäss § 39, Abs. 4 PBG zu.

Änderungen

Rev.	Datum	Beschreibung
A	24.10.22	Genehmigtes Auflagedossier
B		
C		
D		


Plott: 26.11.2024

Dok.-Pfad: K:\Projekte\Tb\Neuendorf\35218\Proj\203_A_BP_Hardeck_Qp 100.2d

Querprofil 9

433.47

T=438.58 P=438.63

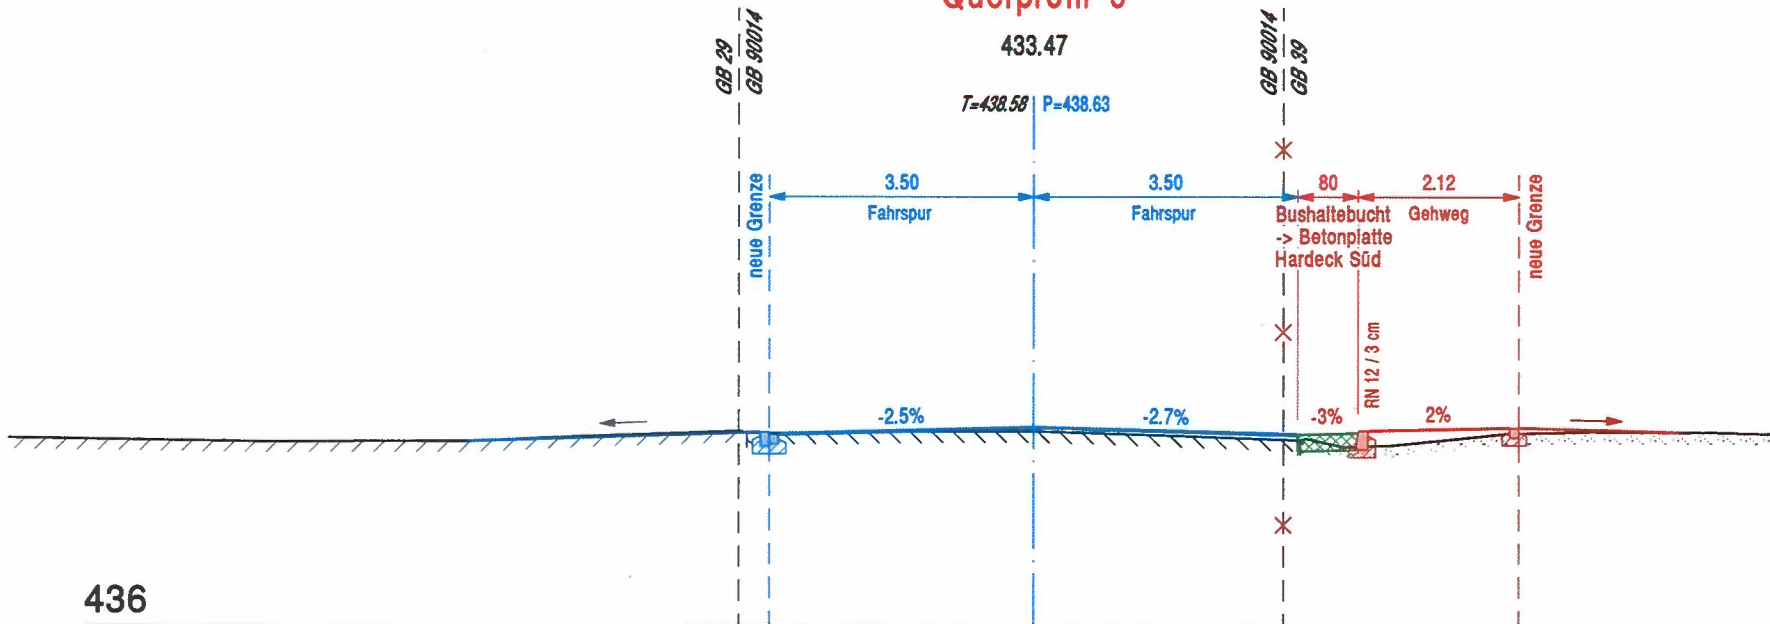


436

Querprofil 9a

436.64

T=438.54 P=438.61

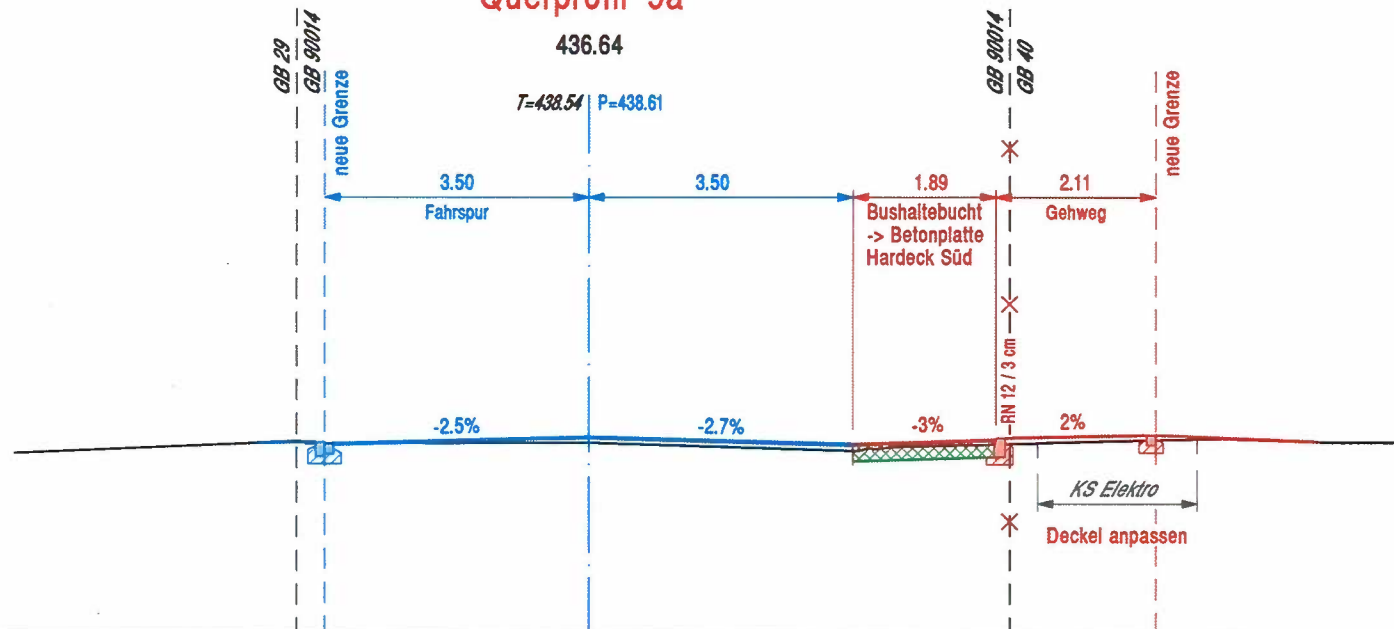


436

Querprofil 10

468.88

$T=438.38$ $P=438.41$

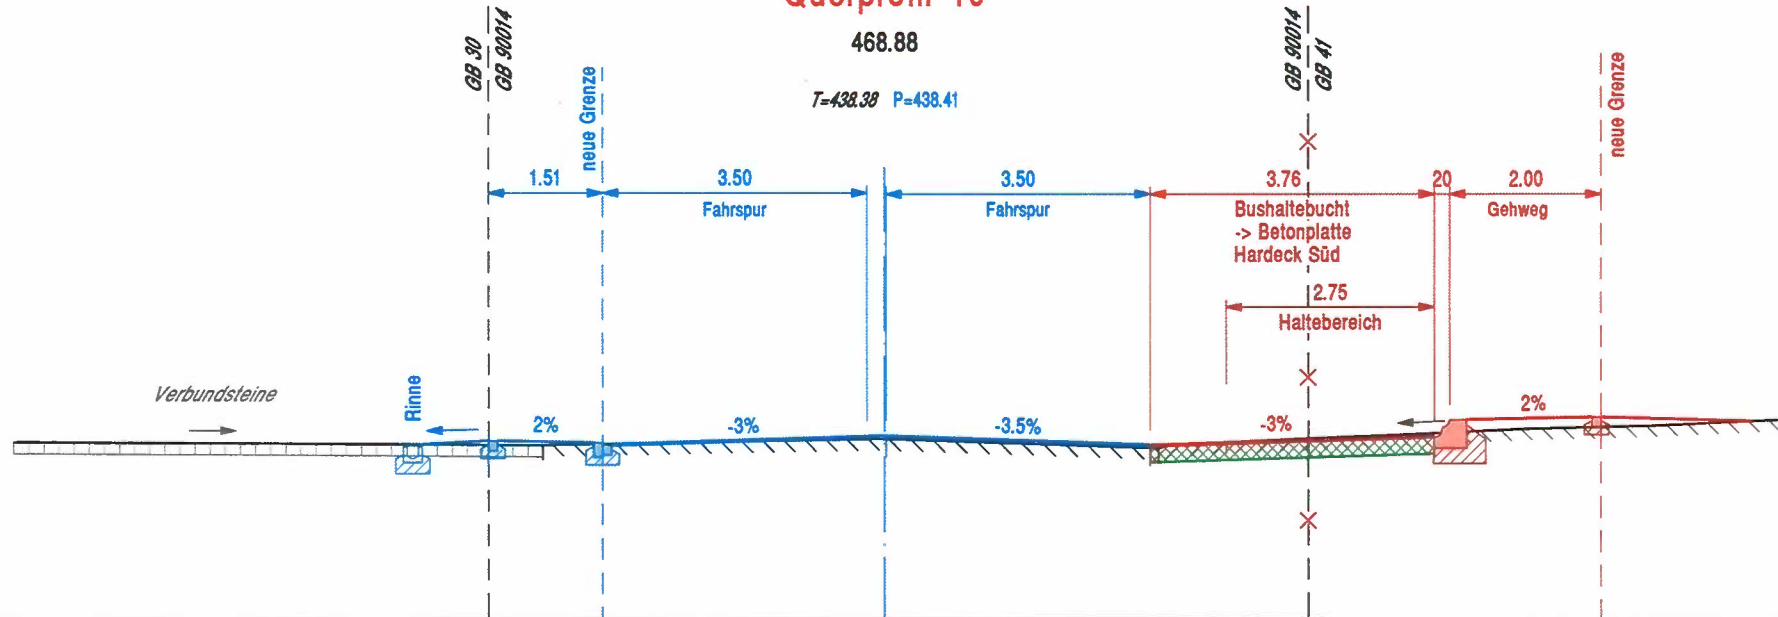


436



Querprofil 11

517.85

$T=438.20$ $P=438.23$

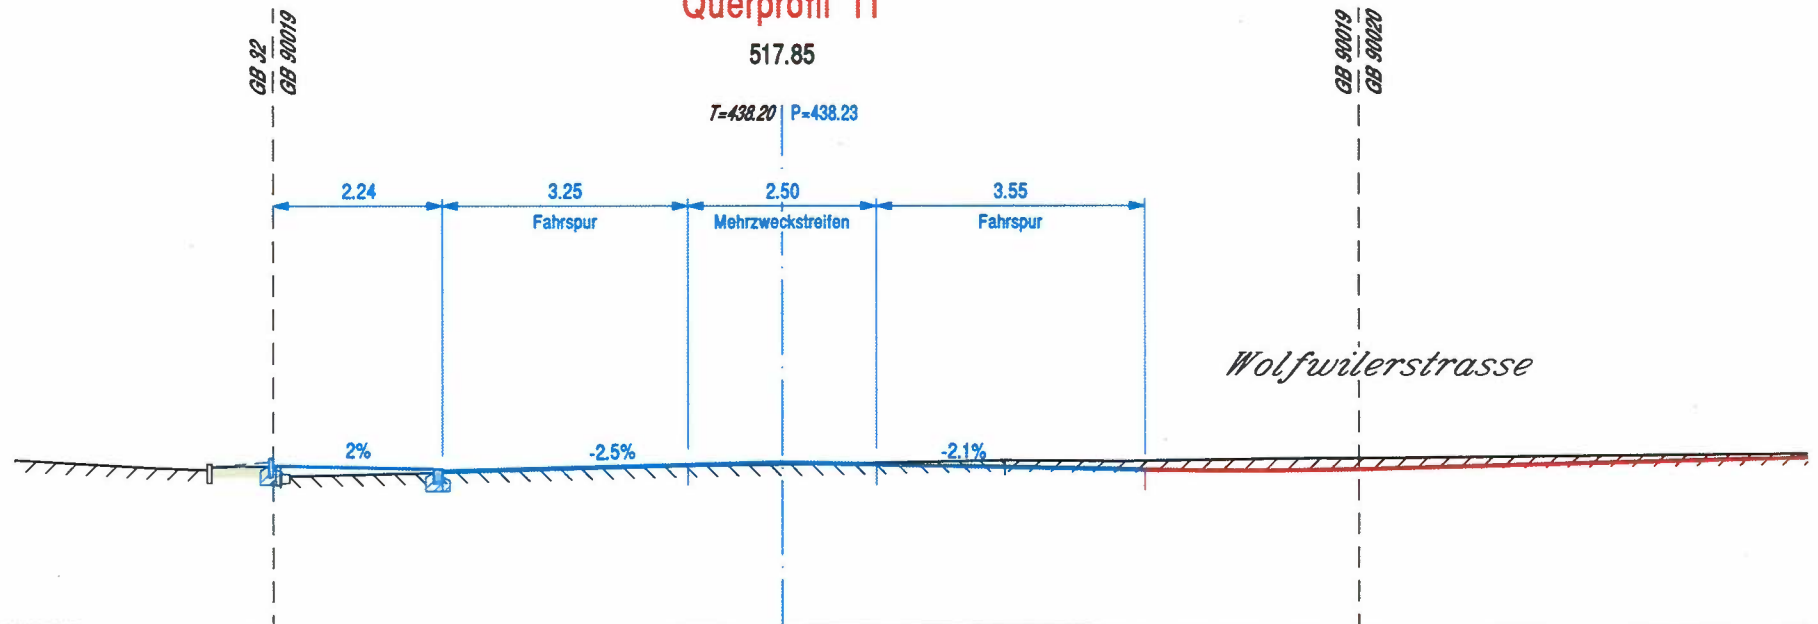


436

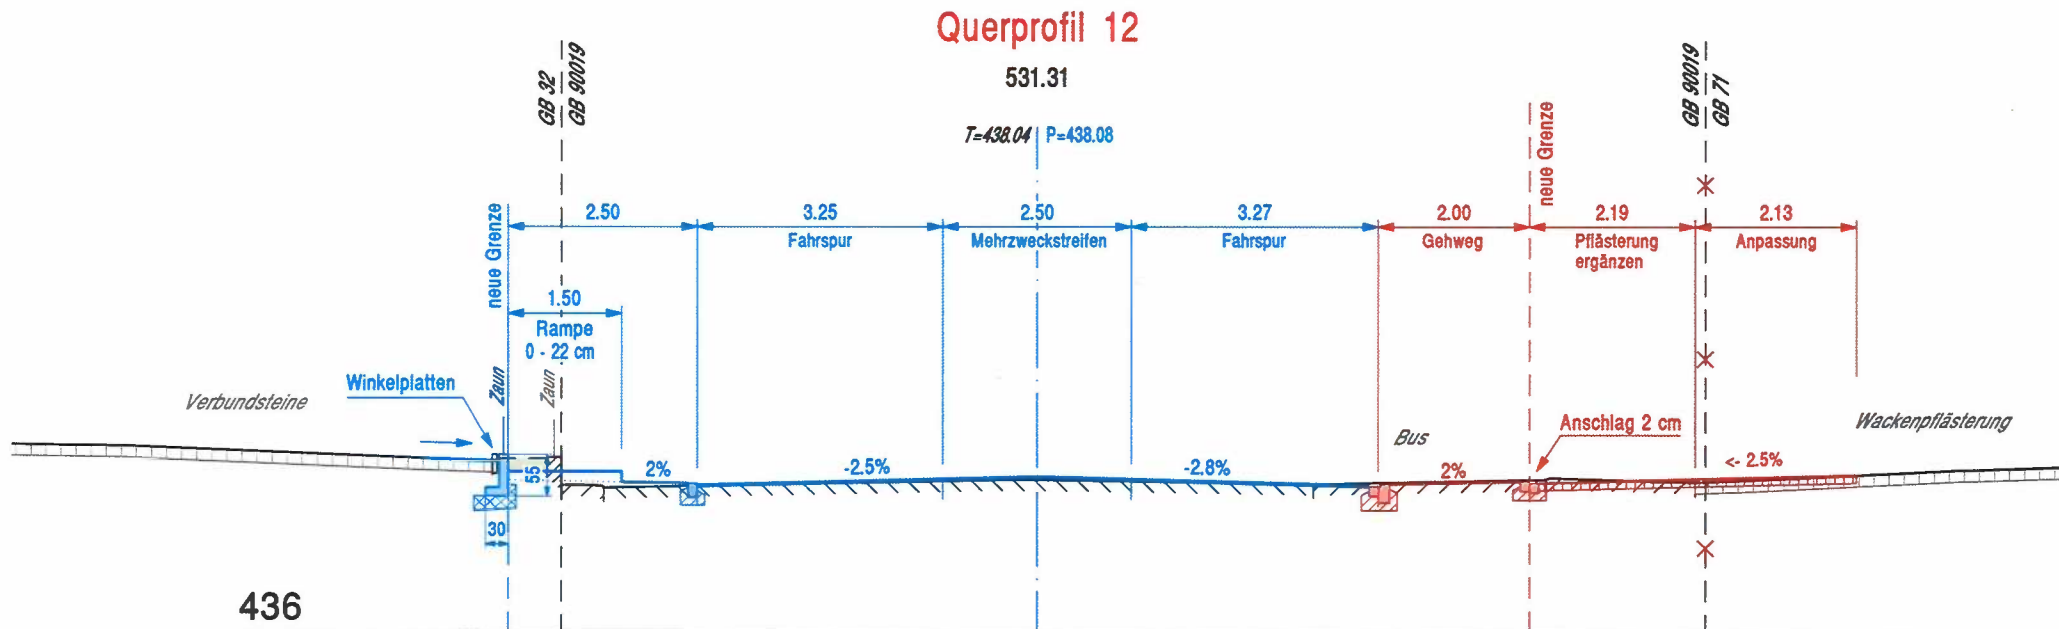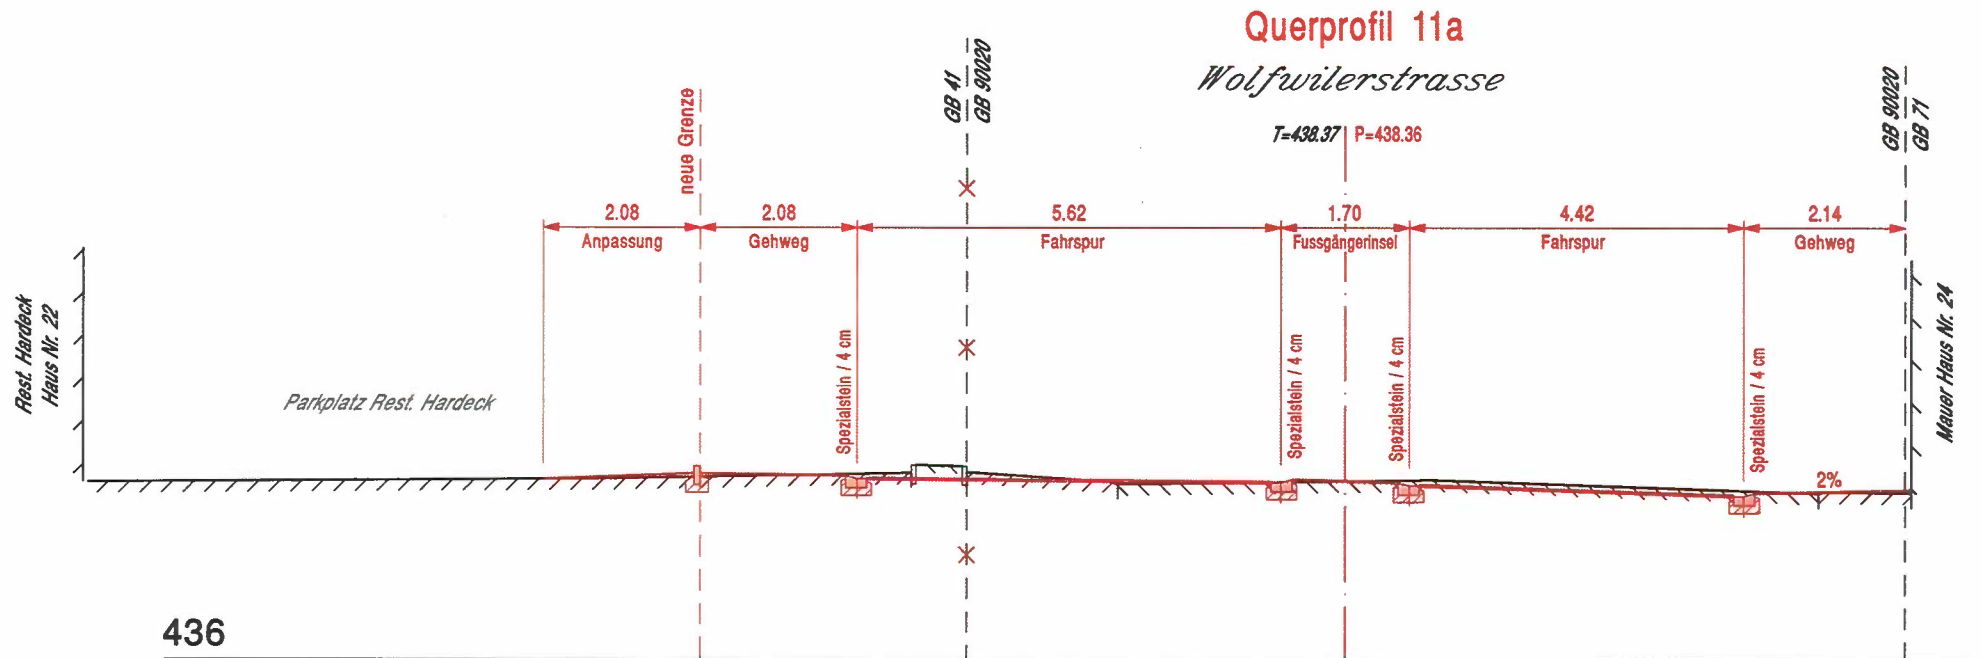

Querprofil 13

538.74

$T=437.95$ $P=437.99$

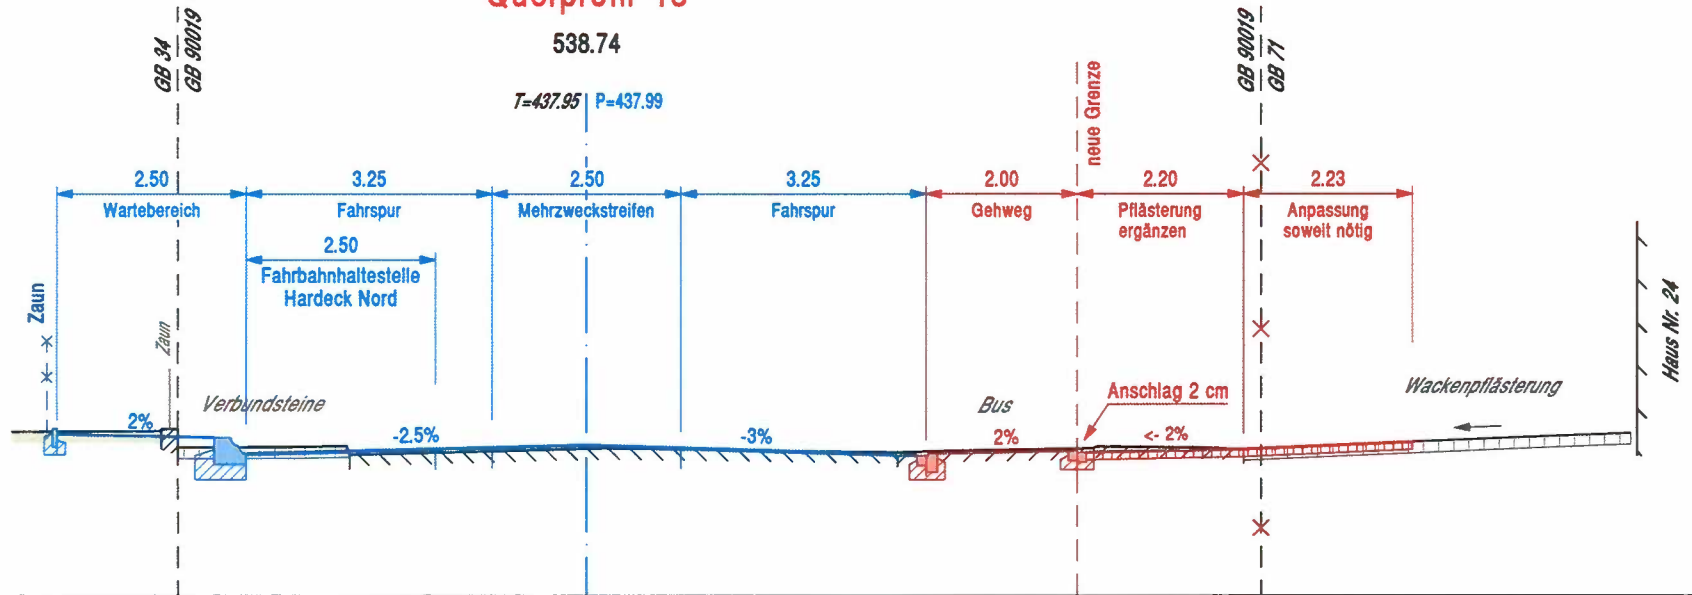


436

Querprofil 14

552.31

$T=437.80$ $P=437.84$

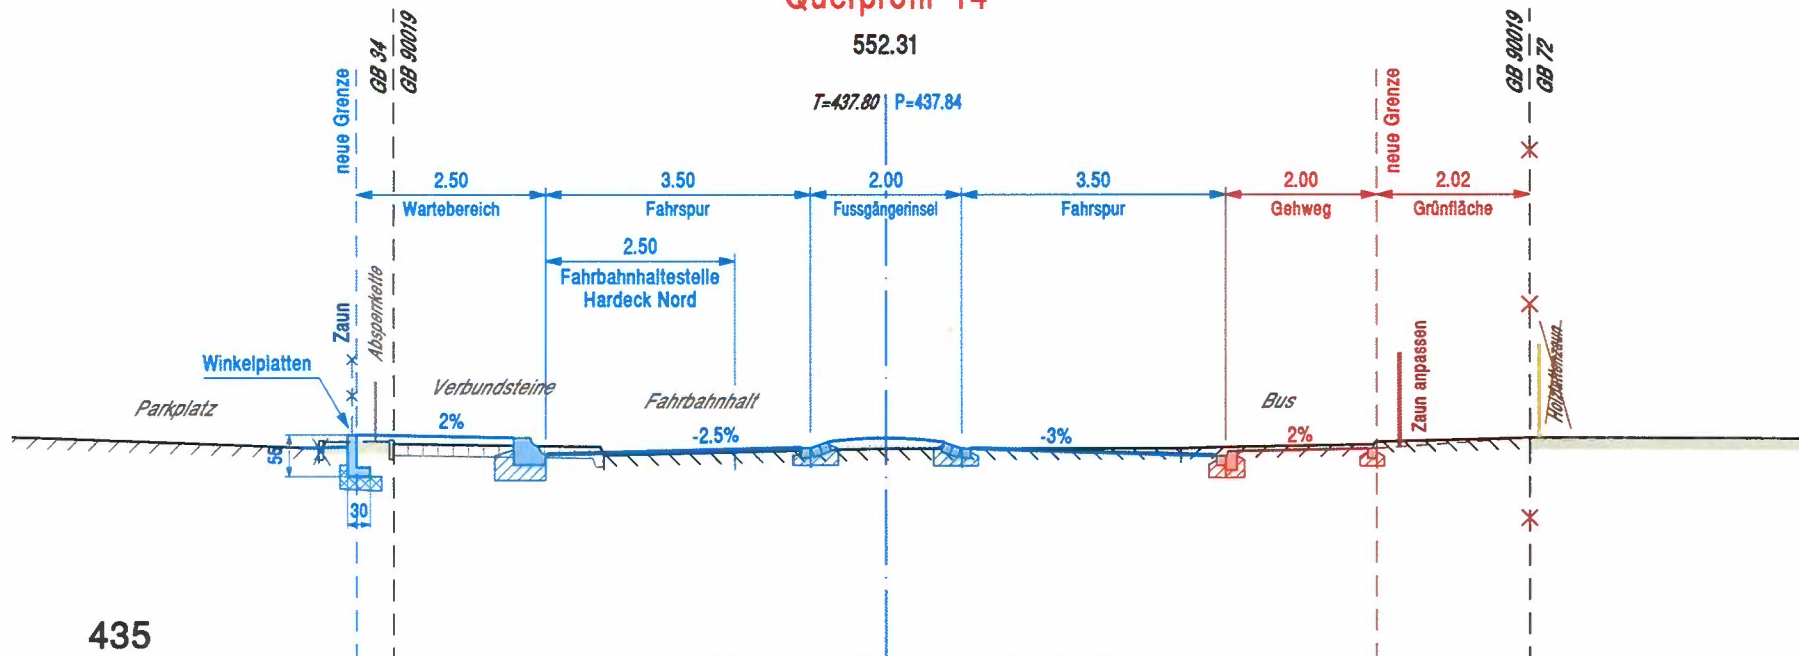

435