

771 114



Teilzonenplan Banacker

Situation 1 : 2'000

Index	Datum	Änderungen	gez.	gepr.	gen.	Oensingen, 15.12.2010	geprüft:	genehmigt:
						gezeichnet: ewv	Plan Nr. 21109 / 1	
						Grösse: 30 x 105		
						user: ewv		
						gedruckt: 09.11.2011 16:26:49		
AV- Grundlage vom: 19.04.10 / wöchentlich aktualisiert			CAD-File: M:\Neuendorf\21109 Gestaltungsplan Banacker\21109_1.dgn					
www.bsb-partner.ch								
Biberist	Tel. 032 671 22 22	Fax 032 671 22 00						
Oensingen	Tel. 062 388 38 38	Fax 062 388 38 00						
Grenchen	Tel. 032 654 59 30	Fax 032 654 59 31						
Schliern/Bern	Tel. 031 978 00 78	Fax 031 978 00 79						
						BSB + Partner		
						Ingenieure und Planer		

BSB + Partner
Ingenieure und Planer



- Legende:**
- Genehmigungsinhalt**
- Bauzone Reservezone
- 3 - Geschossige Wohnzone W 3
- Baulinie Gewässer zu ergänzen im Strassen- und Baulinienplan
- Grenze Reservezone
- Gebiet mit Gestaltungsplanpflicht
- Orientierungsinhalt**
- Bauzonengrenze
- Baulinien gemäss Strassen- und Baulinienplan
- Bauzone Reservezone
- 2 - Geschossige Wohnzone W 2
- Landwirtschaftliche Kernzone
- Freihaltezone
- Hecken, Ufergehölze und Bäume im Bereich der Bauzone
- Erhaltenswerte Einzelbäume

Öffentliche Auflage vom 28. Oktober bis 29. November 2010

Beschlossen vom Einwohnergemeinderat Neuendorf

Neuendorf, 20. Juni 2011

Der Gemeindepräsident:

Chiodi

Der Gemeindeschreiber:

P. Scazzola

Genehmigt vom Regierungsrat des Kantons Solothurn

mit RRB Nr. 2645 vom 20.12.2011

Publikation des Regierungsratsbeschluss im Amtsblatt Nr.


5 vom 3.2.12

Der Staatsschreiber:


A.F.



Rechtsgültiger Bauzonenplan RRB Nr. 323 vom 23.02.2010 orientierend

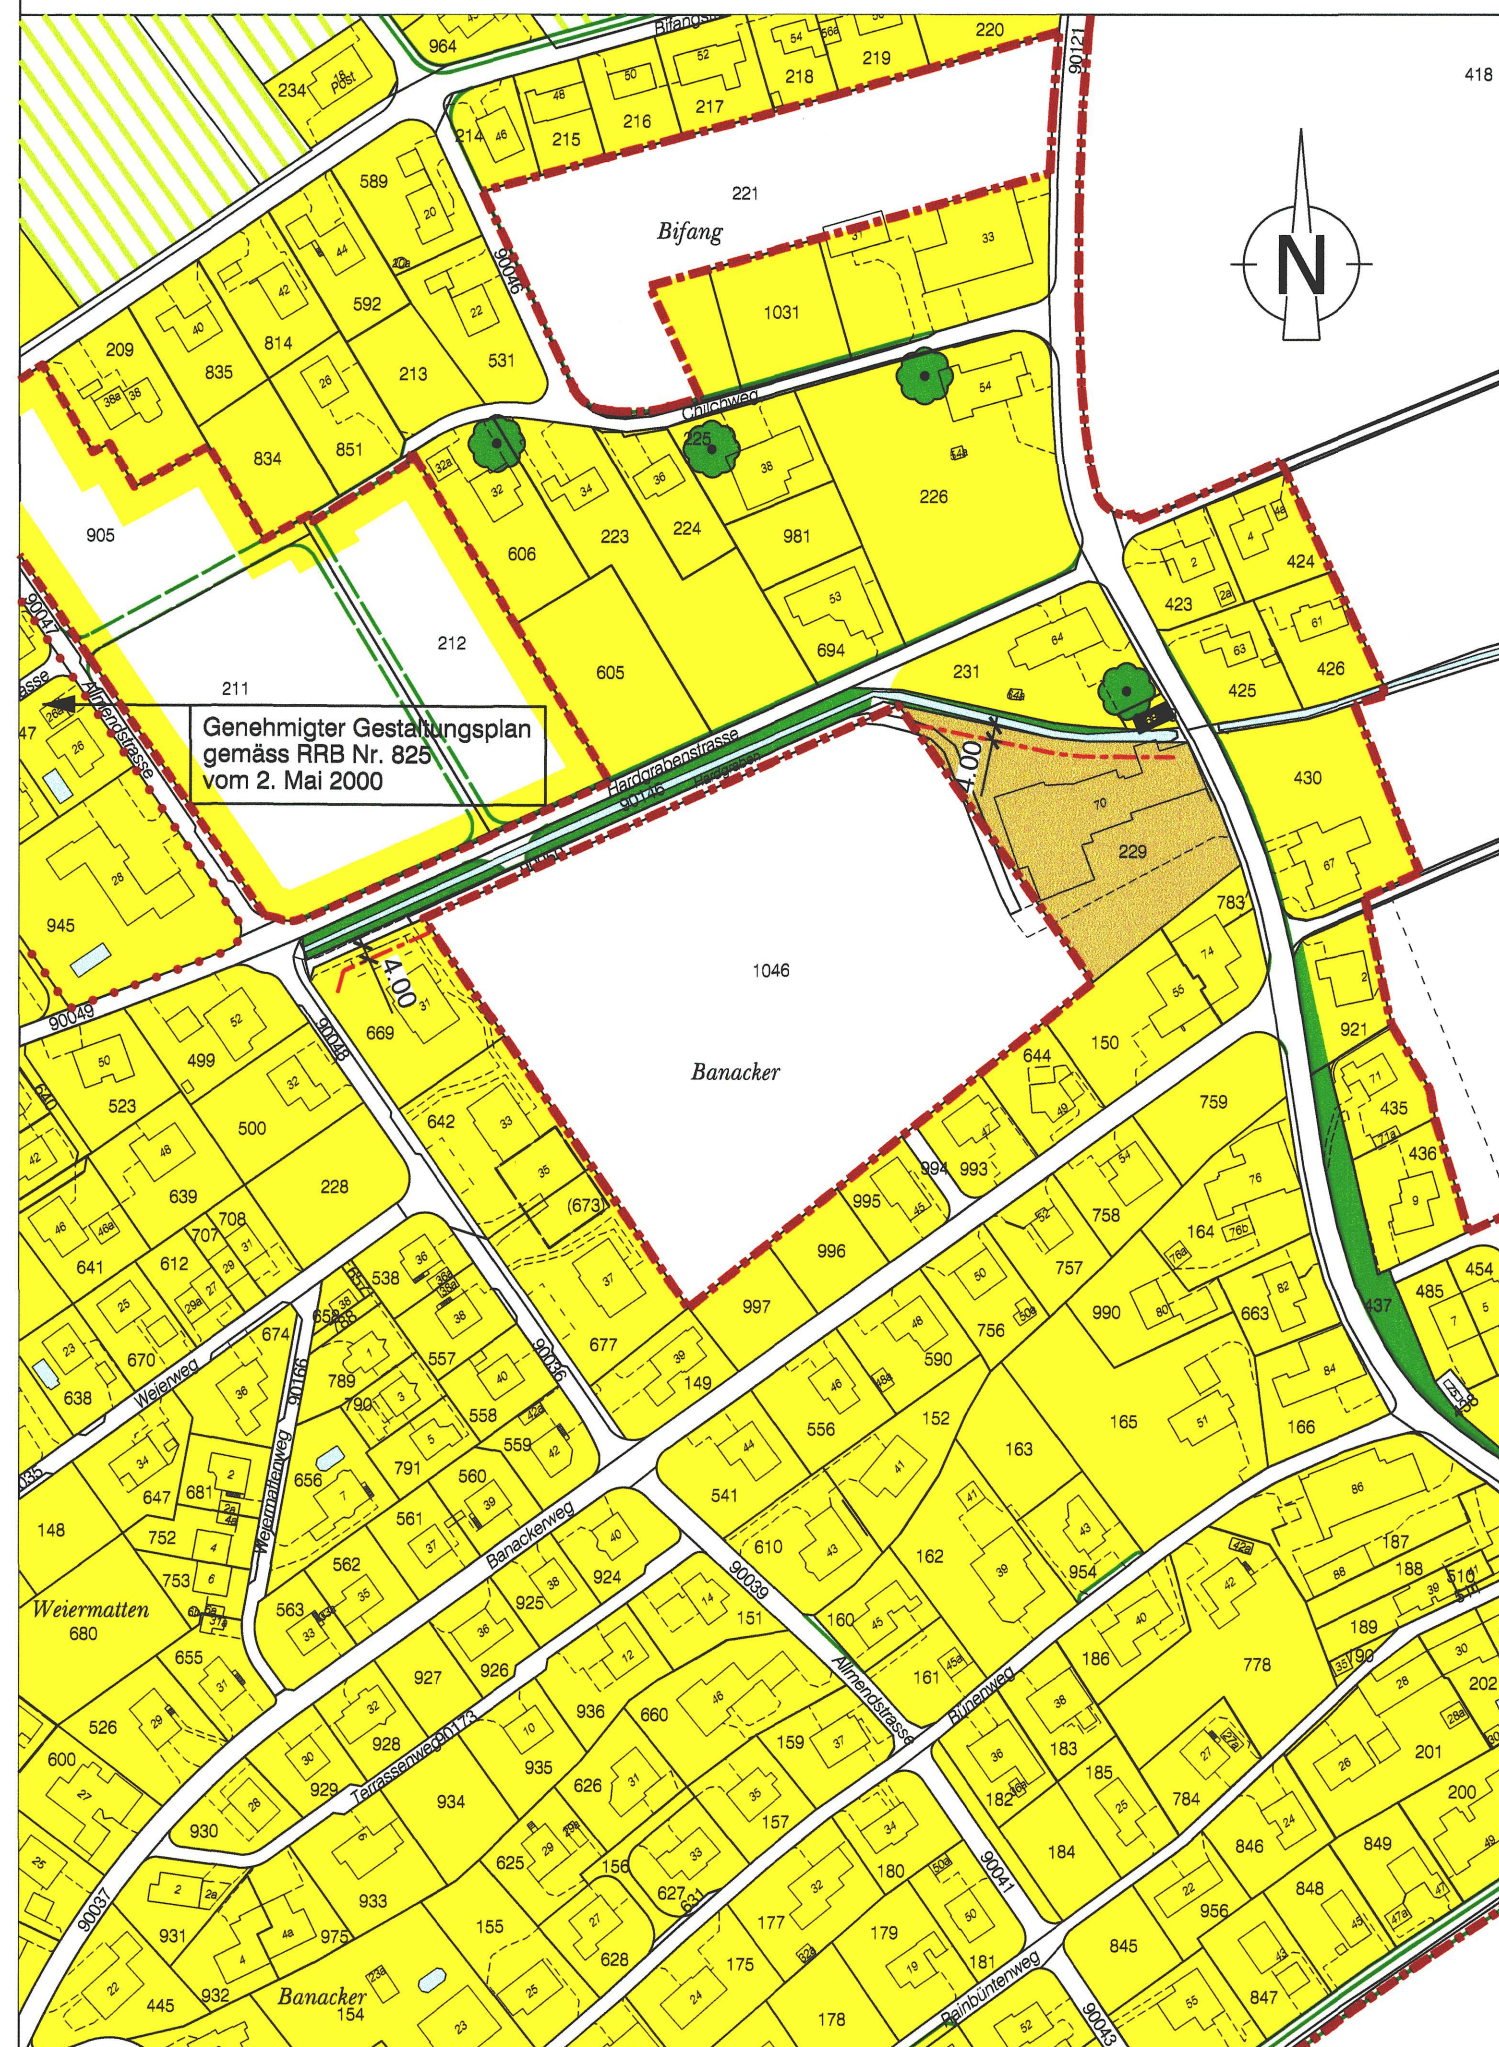

Änderung Bauzonenplan RRB Nr.2645... vom ...20.12.11... Genehmigungsinhalt

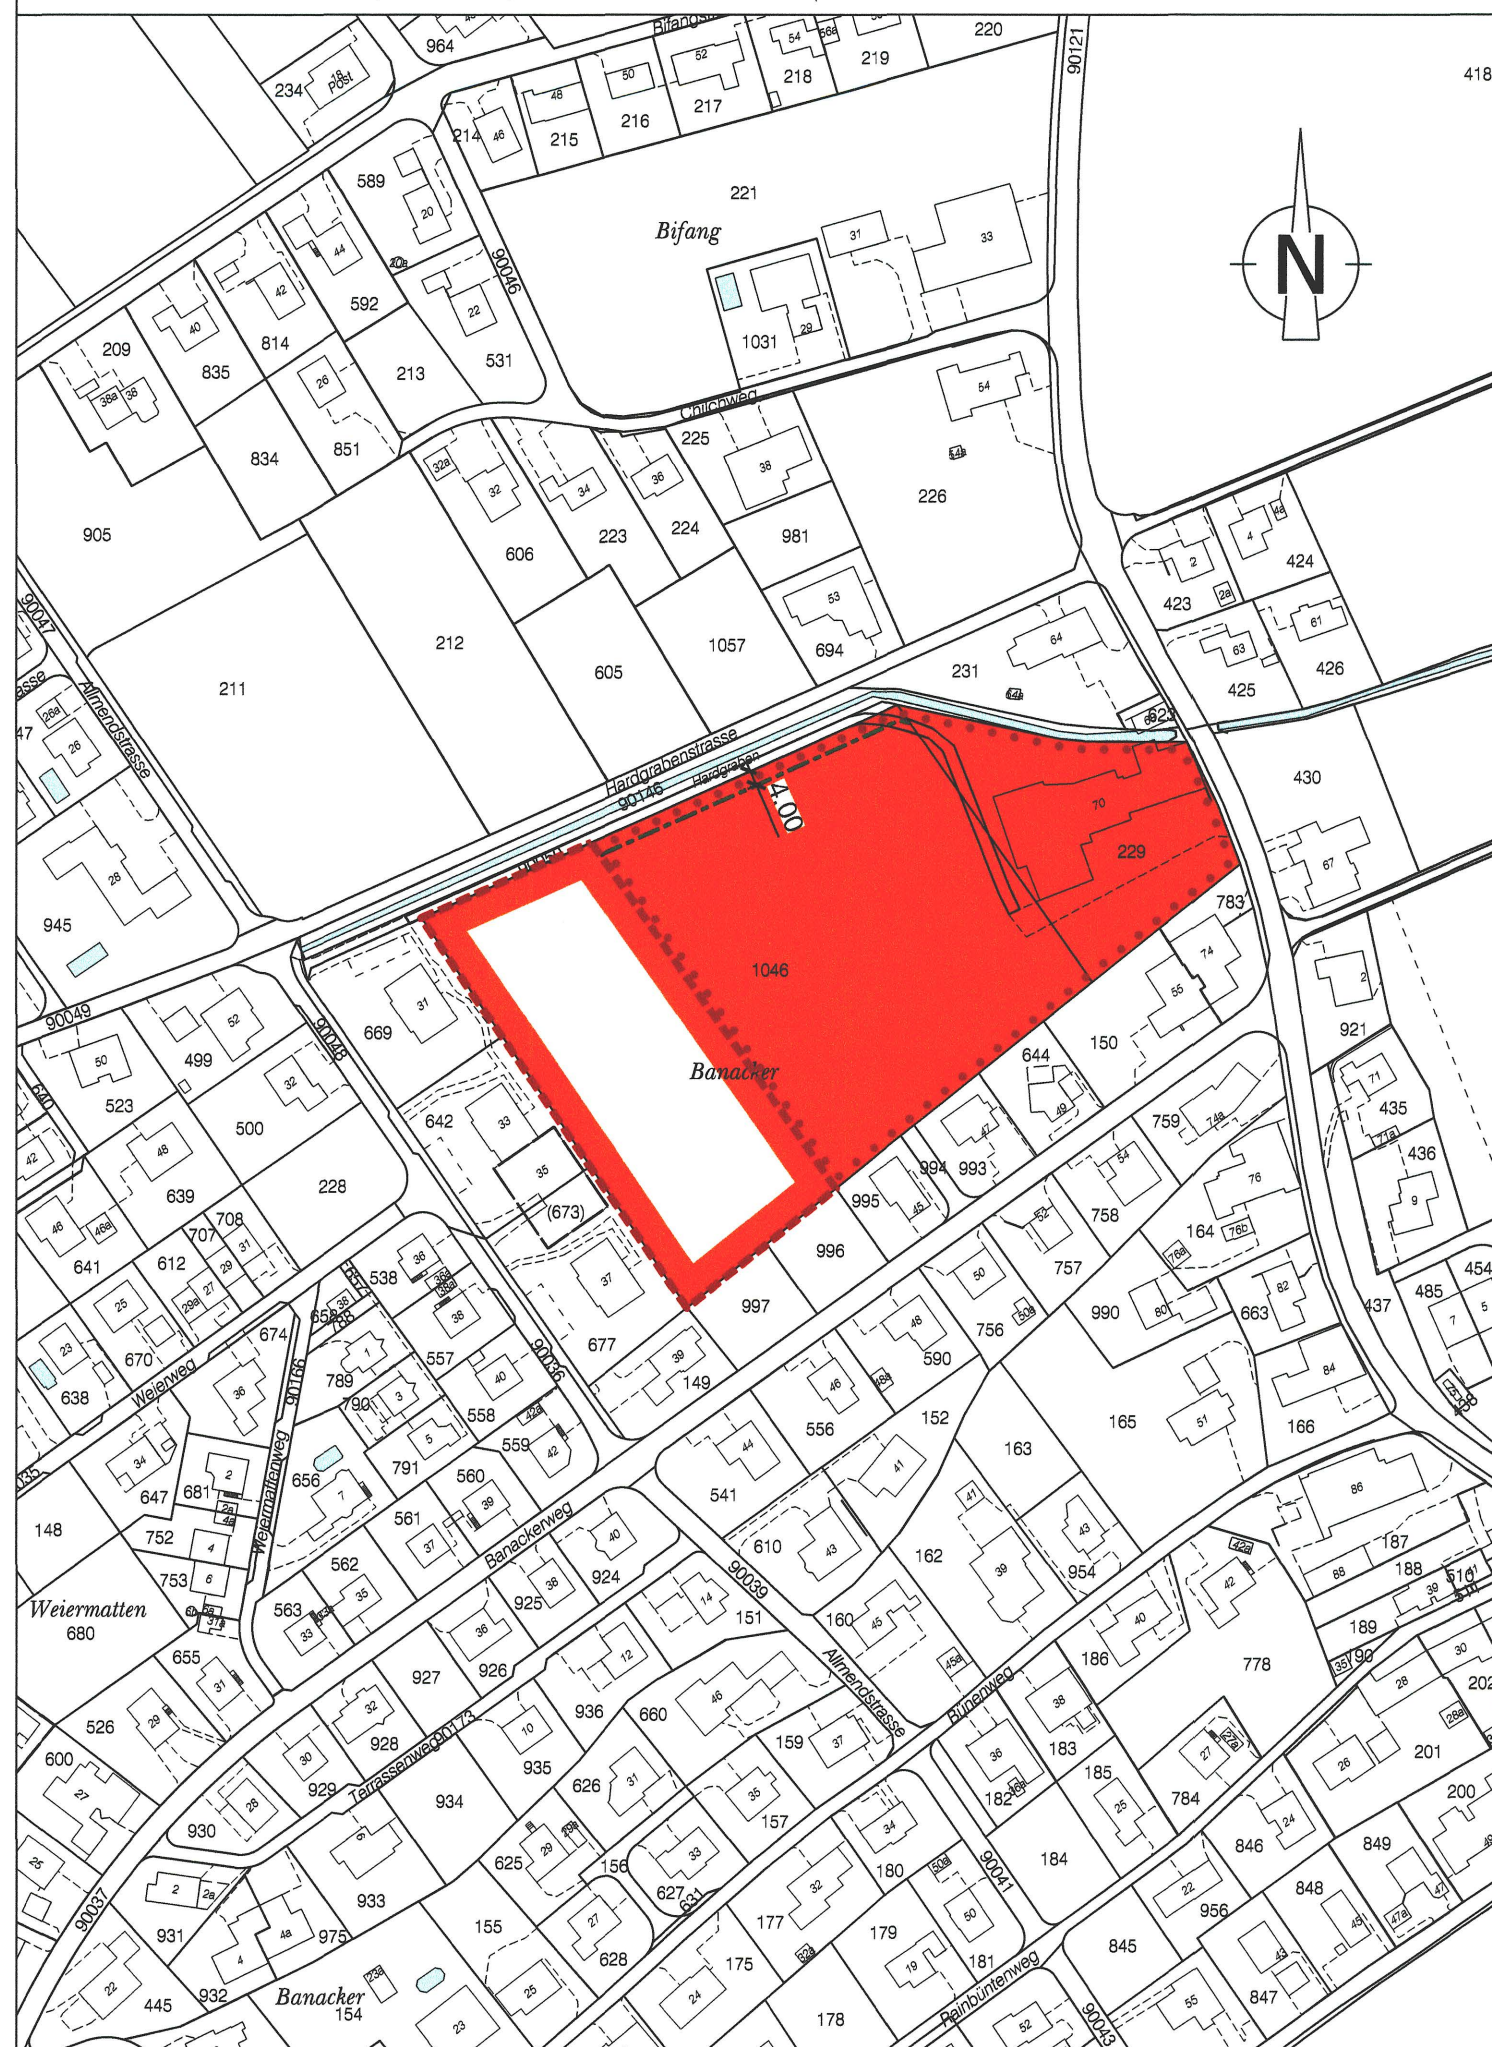

Bauzonenplan neu RRB Nr. 323 vom 23.02.2010 / RRB Nr.2645... vom ...20.12.11... orientierend

