



Normalprofil Erschliessungsstrasse

1:50

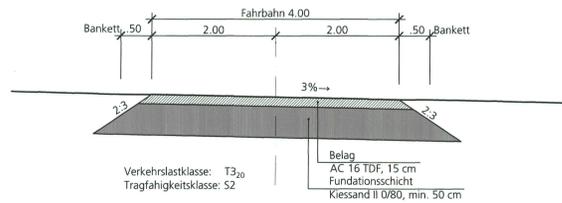



Normalprofil Ausweichstelle (zentrisch)

1:50

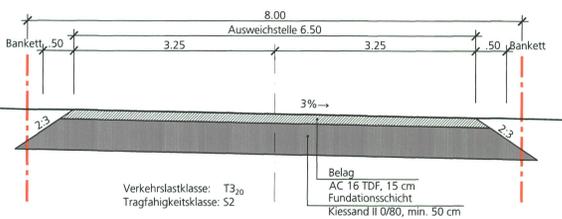

Schema Ausweichstelle (zentrisch)

1:500

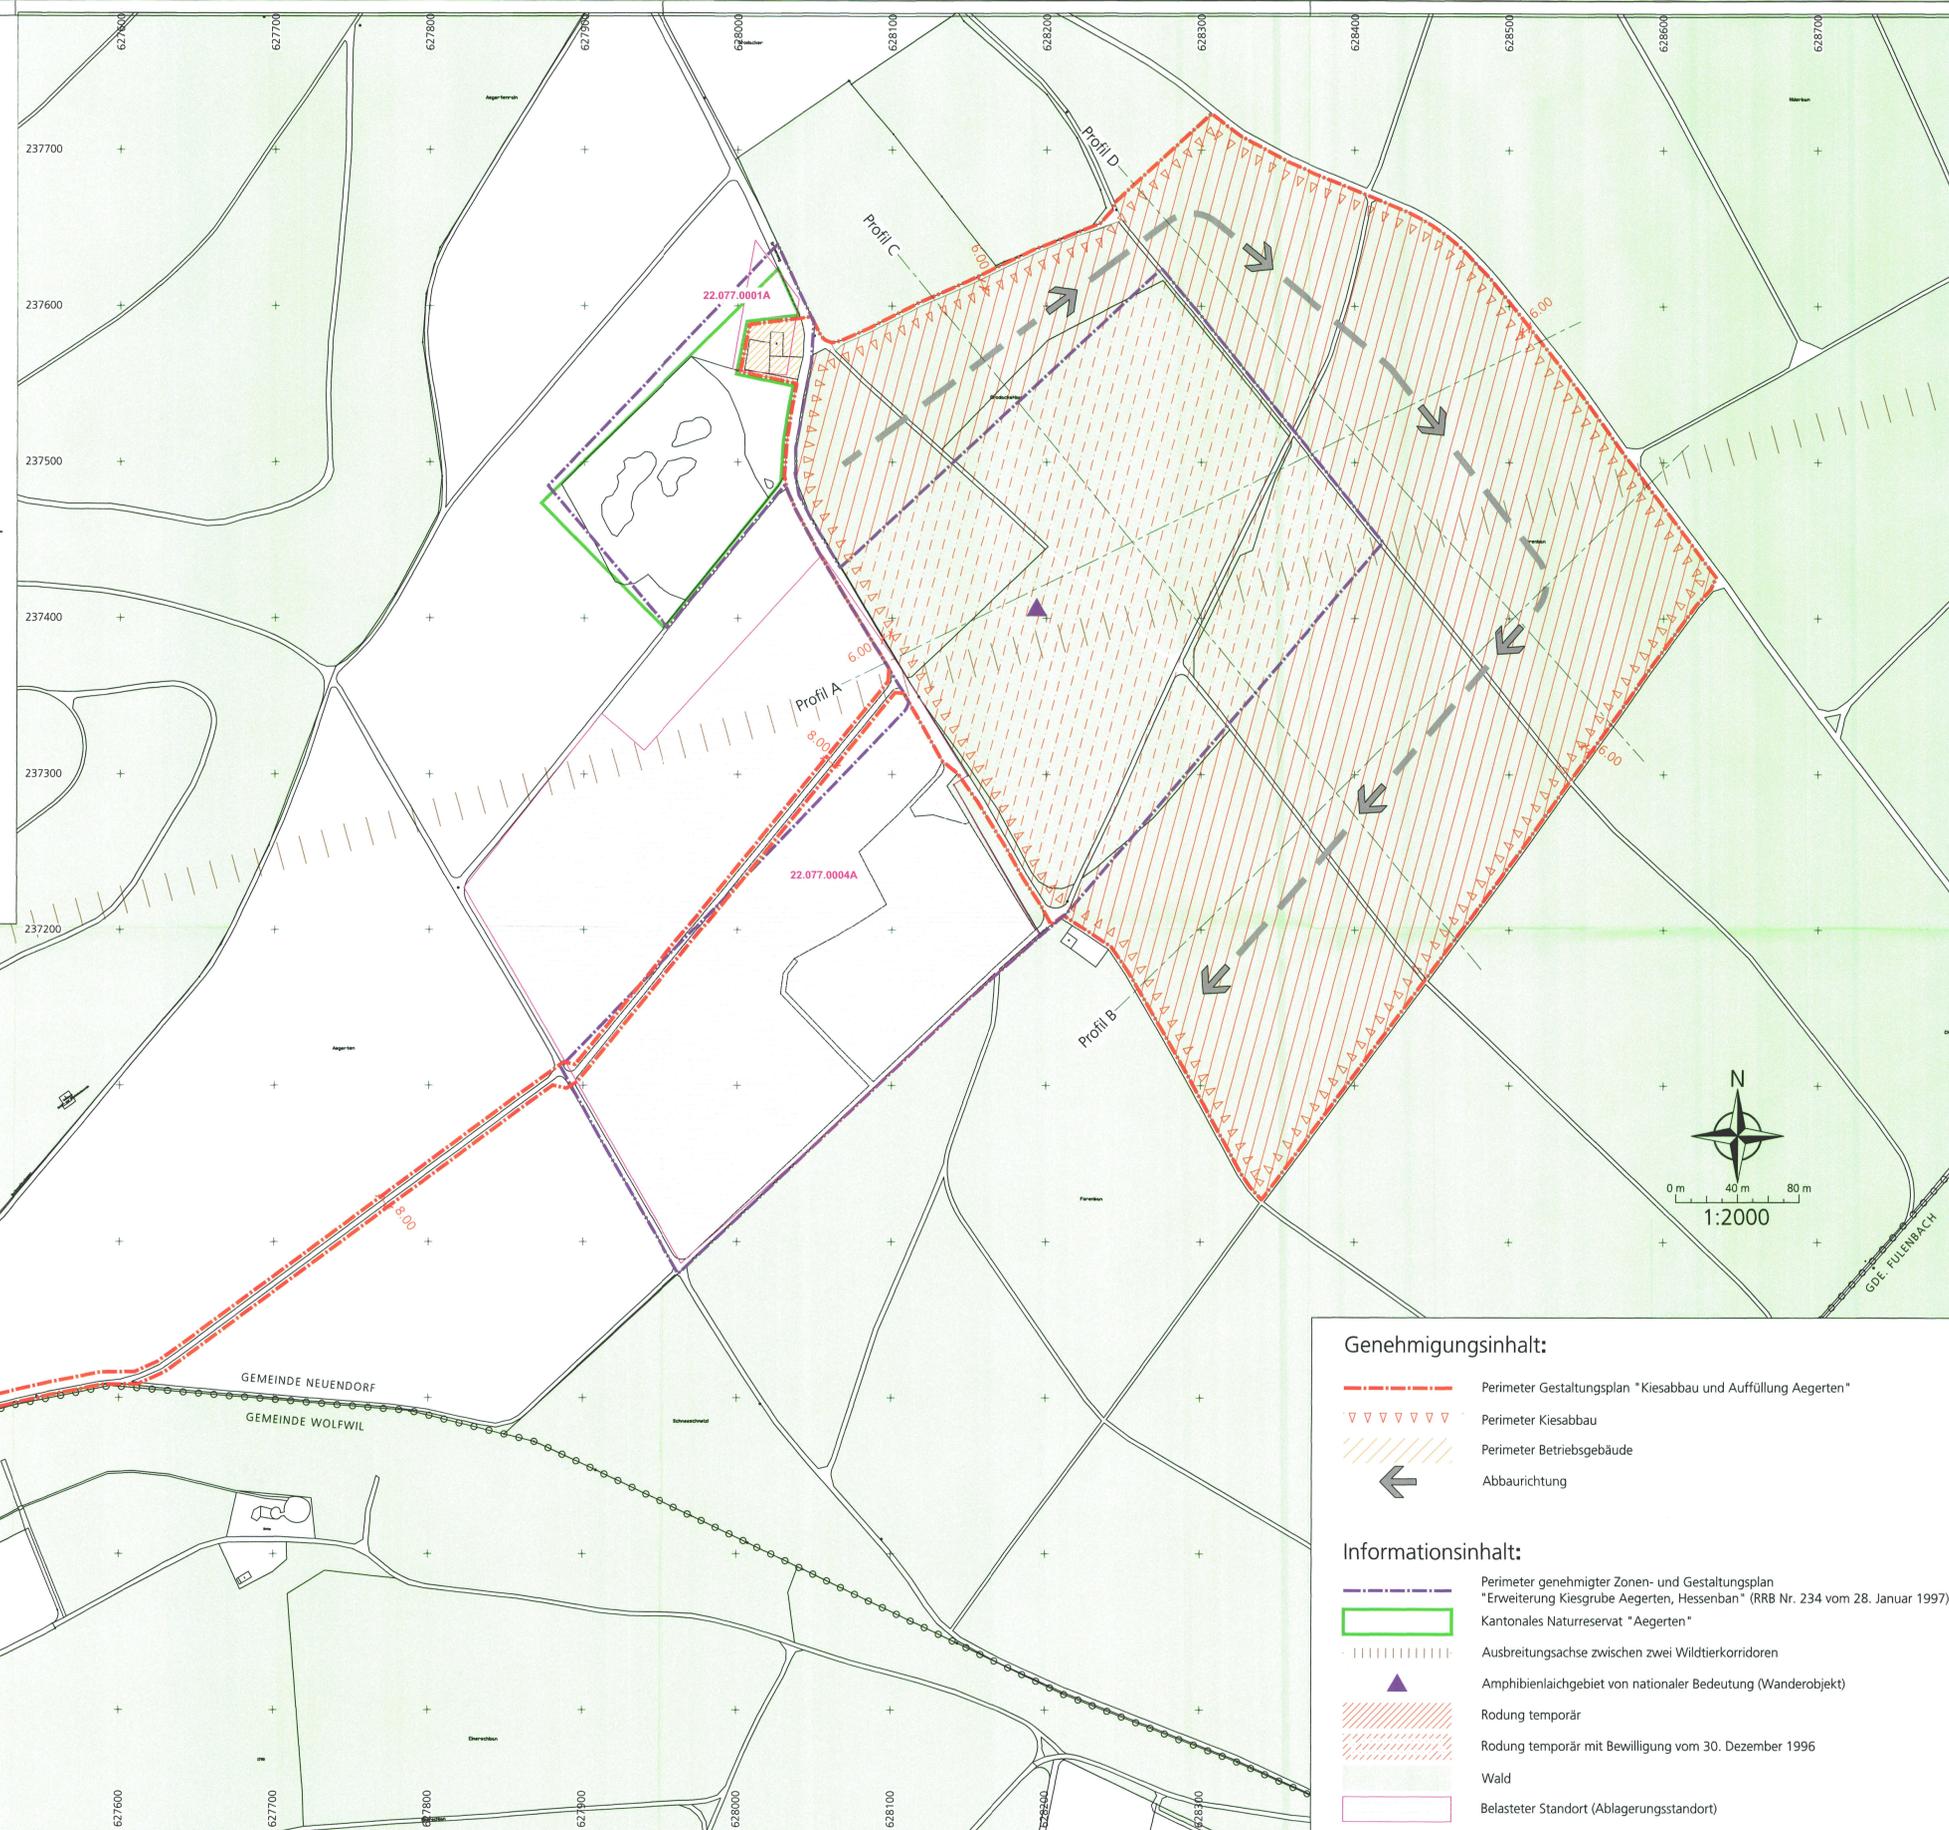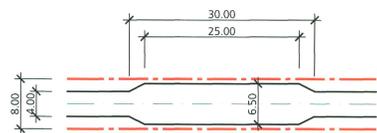

Genehmigungsinhalt:

- Perimeter Gestaltungsplan "Kiesabbau und Auffüllung Aegerten"
- Perimeter Kiesabbau
- Perimeter Betriebsgebäude
- Abbaurichtung

Informationsinhalt:

- Perimeter genehmigter Zonen- und Gestaltungsplan "Erweiterung Kiesgrube Aegerten, Hessenban" (RRB Nr. 234 vom 28. Januar 1997)
- Kantonales Naturreservat "Aegerten"
- Ausbreitungsachse zwischen zwei Wildtierkorridoren
- Amphibienlaichgebiet von nationaler Bedeutung (Wanderobjekt)
- Rodung temporär
- Rodung temporär mit Bewilligung vom 30. Dezember 1996
- Wald
- Belasteter Standort (Ablagerungsstandort)

Genehmigungsvermerk:

öffentliche Auflage vom 10.01.2013 bis 11.02.2013
 Genehmigt vom Gemeinderat der Einwohnergemeinde Neuendorf
 Neuendorf den: 08.12.2014
 Der Präsident: *W. K.*
 Die Gemeindegeschreiberin: *E. S.*
 Genehmigt durch den Regierungsrat des Kantons Solothurn
 mit RRB Nr. 367 vom 01.03.2016
 Der Staatsschreiber: *A.F.*
 Publikation im Amtsblatt Nr. 7 vom 04.03.2016



Änderungsindex:

Index:	Gez. / Datum:	Änderungsbeschreibung:
a		
b		
c		
d		
e		

Kanton Solothurn Gemeinde Neuendorf

Kies Neuendorf AG
Gestaltungsplan mit Sonderbauvorschriften und Zonenplanänderung
 Kiesabbau und Auffüllung Aegerten

- bestehend aus:
- Gestaltungsplan Abbau Plan Nr. 1
 - Gestaltungsplan Auffüllung und Endgestaltung Plan Nr. 2
 - Gestaltungsplan Profile Plan Nr. 3
 - Sonderbauvorschriften Plan Nr. 4
 - Zonenplanänderung Plan Nr. 4

Gestaltungsplan Abbau
 Situation 1:2000
Exemplar für die Genehmigung

CSDINGENIEURE+ VON GRUND AUF DURCHDACHT	Masstab	1:2000	
	Gezeichnet	rys / 16.11.2012	
	Geprüft	BLH / 16.11.2012	
	Nachlieferung		
Auftragsnummer	BE 7437	335	1
CSD Ingenieure AG Hessstrasse 27d 3097 Liebefeld www.csd.ch		Tel: 031 970 35 35 Fax: 031 970 35 36 bern@csd.ch	