




**Profil A**

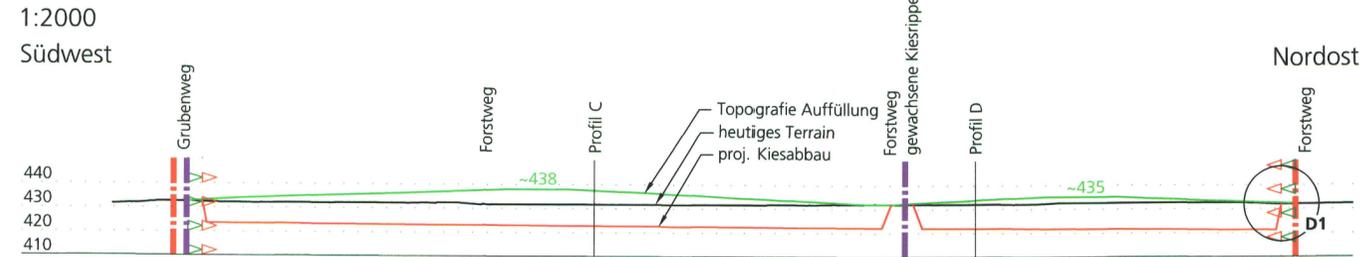


**Profil B**

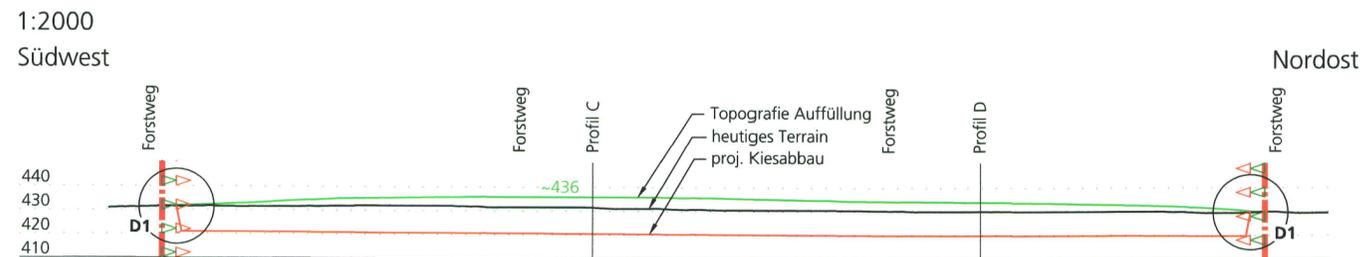


**Profil C**

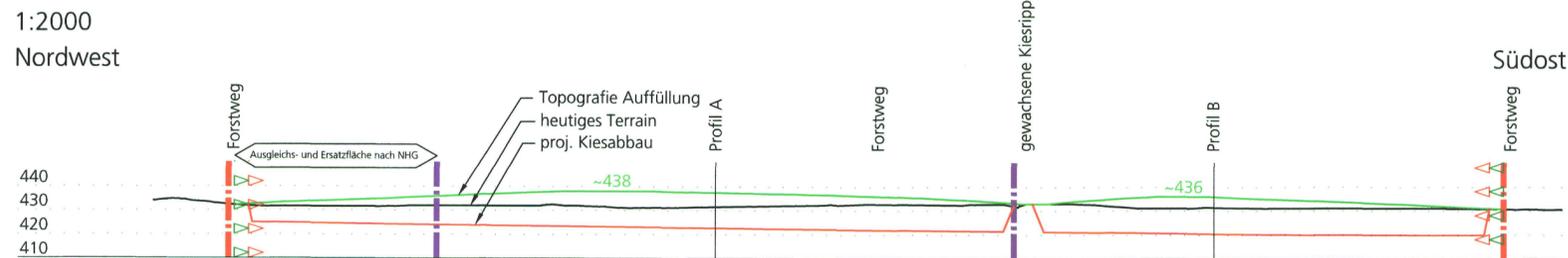

**Profil D**

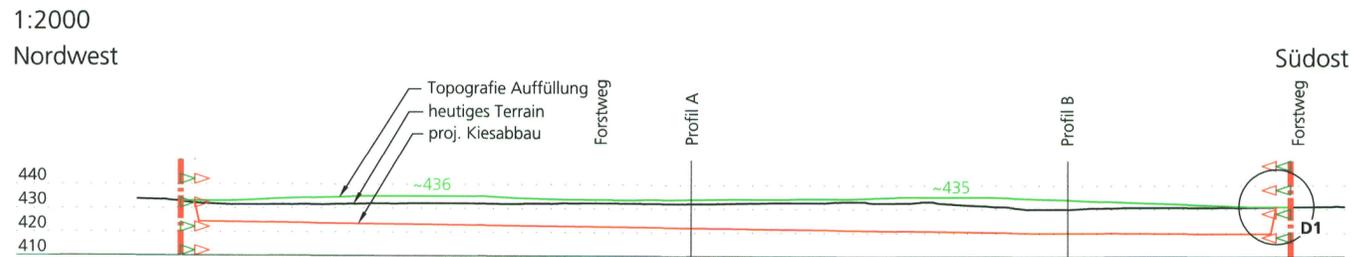

**Detailprofil D1**

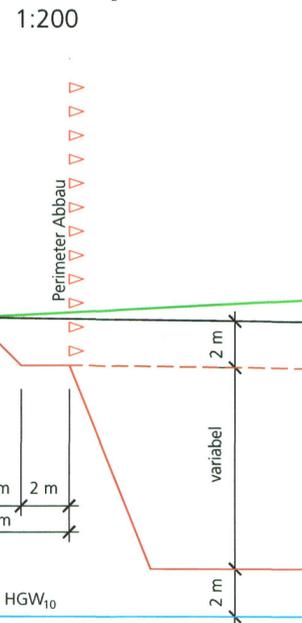

**Genehmigungsvermerk:**

öffentliche Auflage vom 10.01.2013 bis 11.02.2013

Genehmigt vom Gemeinderat der Einwohnergemeinde Neuendorf

Neuendorf den: 08.12.2014

Der Präsident: *[Signature]*

Die Gemeindeschreiberin: *[Signature]*

Genehmigt durch den Regierungsrat des Kantons Solothurn

mit RRB Nr. 369 vom 01.03.2016

Der Staatsschreiber: *[Signature]*

Publikation im Amtsblatt Nr. 9 vom 04.03.2016



**Legende:**

- - - - - Perimeter Gestaltungsplan "Kiesabbau und Auffüllung Aegerten"
- ▽▽▽▽▽ Perimeter Kiesabbau
- ▽▽▽▽▽ Perimeter Auffüllung
- - - - - Perimeter genehmigter Zonen- und Gestaltungsplan "Erweiterung Kiesgrube Aegerten, Hessenban" (RRB Nr. 234 vom 28. Januar 1997)
- Topografie Auffüllung
- Heutiges Terrain
- Projekt Abbaukote (2 m über HGW<sub>10</sub>)

**Änderungsindex:**

Index:	Gez. / Datum:	Änderungsbeschreibung:
a		
b		
c		
d		
e		

Kanton Solothurn Gemeinde Neuendorf

Kies Neuendorf AG

## Gestaltungsplan mit Sonderbauvorschriften und Zonenplanänderung

### Kiesabbau und Auffüllung Aegerten

- bestehend aus:
- Gestaltungsplan Abbau Plan Nr. 1
  - Gestaltungsplan Auffüllung und Endgestaltung Plan Nr. 2
  - Gestaltungsplan Profile Plan Nr. 3
  - Sonderbauvorschriften Plan Nr. 4
  - Zonenplanänderung Plan Nr. 4

### Gestaltungsplan Profile

1:2000

#### Exemplar für die Genehmigung

**CSDINGENIEURE+**  
VON GRUND AUF DURCHDACHT

CSD Ingenieure AG  
Hesstrasse 27d  
3097 Liebefeld  
www.csd.ch

Tel: 031 970 35 35  
Fax: 031 970 35 36  
bern@csd.ch

Massstab	1:2000		
Gezeichnet	rys / 16.11.2012		
Gepueft	BLH / 16.11.2012		
Nachfuehrung			
Format	30 / 84		
Auftrags Nummer	Phase	Plan Nummer	Index
<b>BE 7437</b>	335	<b>3</b>	
BE_7437_100_335_03_GP_Profile.dwg			