


Rechtsgültiger Zonenplan
1:7500




- Legende:**
- Kantonales Naturreservat
 - Abbauzone Kiesgrube Aegerten/Hessenban
 - Perimeter genehmigter Zonen- und Gestaltungsplan "Erweiterung Kiesgrube Aegerten, Hessenban" (RRB Nr. 234 vom 28. Januar 1997)
 - Durch Abfälle belastete Standorte
- Durch Abfälle belastete Betriebsstandorte sind nicht aufgeführt. Es wird auf den entsprechenden Kataster verwiesen.

Änderung Zonenplan
1:5000

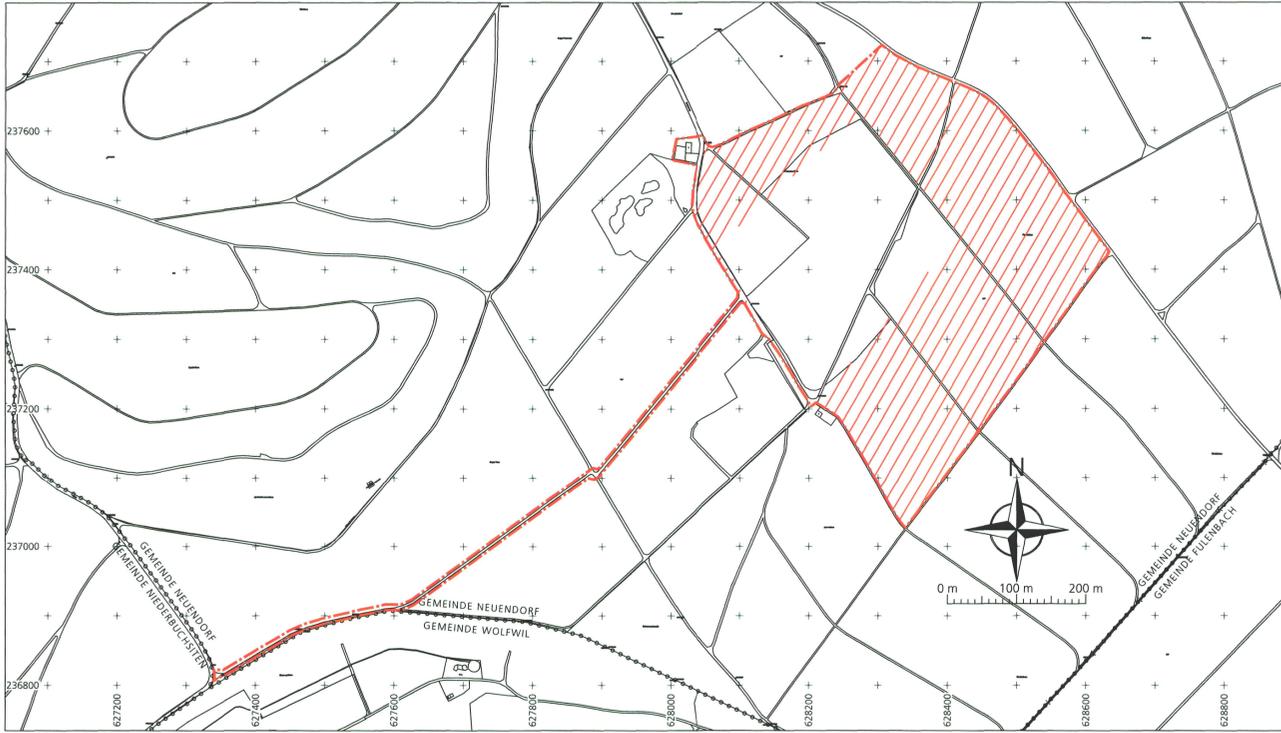

- Legende:**
- Erweiterung Abbauzone Kiesgrube Aegerten/Hessenban
 - Perimeter Gestaltungsplan "Kiesabbau und Auffüllung Aegerten"

Geänderter Zonenplan
1:5000

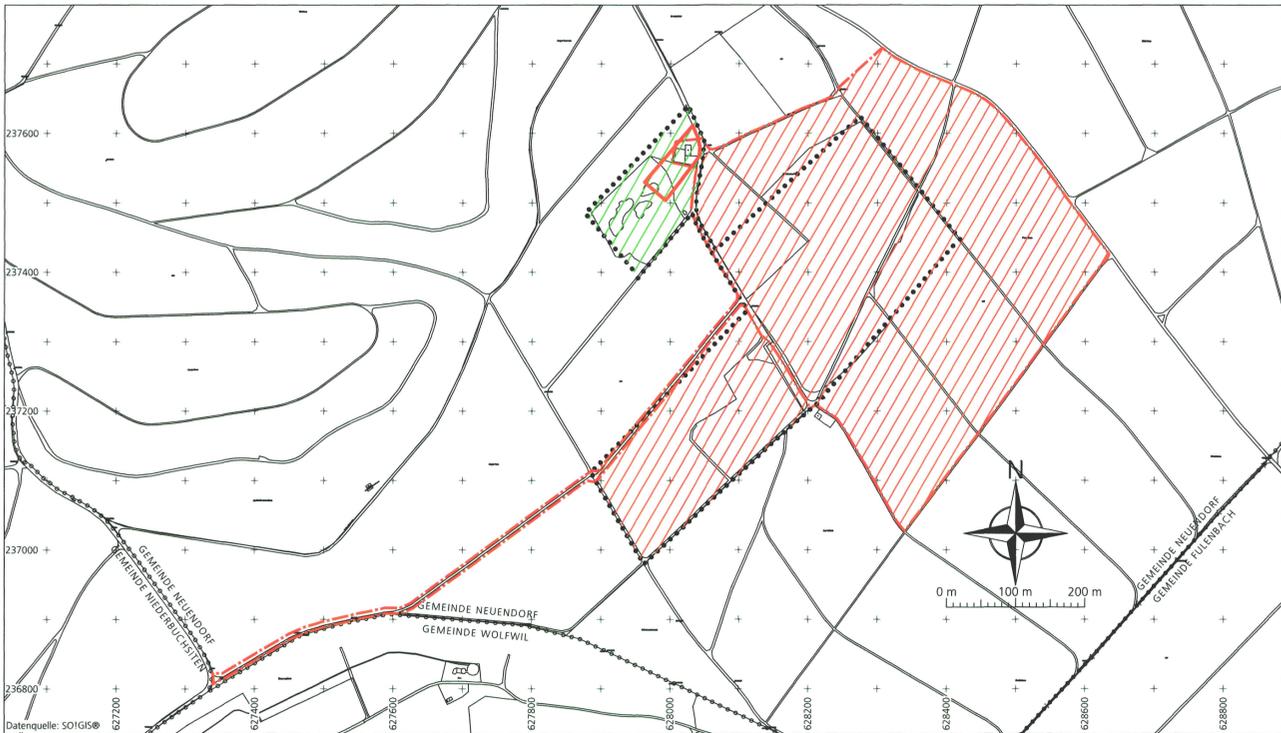

- Legende:**
- Kantonales Naturreservat
 - Abbauzone Kiesgrube Aegerten/Hessenban
 - Perimeter genehmigter Zonen- und Gestaltungsplan "Erweiterung Kiesgrube Aegerten, Hessenban" (RRB Nr. 234 vom 28. Januar 1997)
 - Perimeter Gestaltungsplan "Kiesabbau und Auffüllung Aegerten"
 - Durch Abfälle belastete Standorte
- Durch Abfälle belastete Betriebsstandorte sind nicht aufgeführt. Es wird auf den entsprechenden Kataster verwiesen.

Genehmigungsvermerk:

öffentliche Auflage vom 10.01.2013 bis 11.02.2013

Genehmigt vom Gemeinderat der Einwohnergemeinde Neuendorf

Neuendorf den: 08.12.2014

Der Präsident: *[Signature]*

Die Gemeindegemeinschaft: *[Signature]*

Genehmigt durch den Regierungsrat des Kantons Solothurn

mit RRB Nr. 369 vom 01.03.2016

Der Staatsschreiber: *[Signature]*

Publikation im Amtsblatt Nr. 9 vom 04.03.2016



Zonenreglement:

§ xxx Abbauzone Kiesgrube Aegerten / Hessenban

Zweck Die Abbauzone Kiesgrube Aegerten / Hessenban mit Pflicht zur Wiederherstellung dient dem kontrollierten Abbau und der anschliessenden Wiederherstellung des Gebietes.

Nutzung Nutzung, Abbau- und Auffüllrichtung, Endgestaltung und Rekultivierung richten sich nach dem mit RRB Nr. vom genehmigten Gestaltungsplan mit Sonderbauvorschriften sowie nach den Auflagen und Bedingungen der Abbaubewilligung.

Änderungsindex:

Index:	Gez. / Datum:	Änderungsbeschreibung:
a		
b		
c		
d		
e		

Kanton Solothurn Gemeinde Neuendorf

Kies Neuendorf AG

Gestaltungsplan mit Sonderbauvorschriften und Zonenplanänderung

Kiesabbau und Auffüllung Aegerten

bestehend aus:

- Gestaltungsplan Abbau Plan Nr. 1
- Gestaltungsplan Auffüllung und Endgestaltung Plan Nr. 2
- Gestaltungsplan Profile Plan Nr. 3
- Sonderbauvorschriften Plan Nr. 4
- Zonenplanänderung Plan Nr. 4

Zonenplanänderung

Situationen

Exemplar für die Genehmigung

CSDINGENIEURE+ Massstab 1:7500, 1:5000

VON GRUND AUF DURCHDACHT

CSD Ingenieure AG
Hessstrasse 27d
3097 Liebefeld
www.csd.ch

Tel: 031 970 35 35
Fax: 031 970 35 36
bern@csd.ch

Gezeichnet	rs / 16.11.2012
Gepreft	BLH / 16.11.2012
Nachführung	
Format	60 / 84
Auftrags Nummer	Phase Plan Nummer Index
BE 7437	335 4

BE_7437_100_335_04_Zonenplan.dwg