


Kanton Solothurn

Gemeinde Neuendorf
Gemeinde Oberbuchsiten

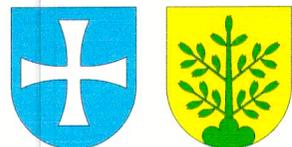

Schutzzonenplan PW Neufeld

Zweckverband Regionale Wasserversorgung Gäu
Standortgemeinden der Schutzzonen:
Neuendorf und Oberbuchsiten

Situation 1 : 2'000

Legende

Genehmigungsinhalt

Gewässerschutzzonen:

- Zone S1 (Fassungsbereich)
- Zone S2 (Engere Schutzzone)
- Zone S3 (Weitere Schutzzone)

Orientierungsinhalt:

Fassungsanlage:

- Pumpwerk
- Vertikalfilterbrunnen
- Wald

Zustimmung durch den Zweckverband Regionale Wasserversorgung Gäu am 12. Dezember 2013

Der Präsident:

H. Ackermann

Der Aktuar:

Mrs. Staubli

Öffentliche Auflage vom 24. November bis 23. Dezember 2016

Beschlossen durch den Gemeinderat Neuendorf mit GR-Beschluss vom 27. März 2017

Der Gemeindepräsident:

RM

Die Gemeindegemeinsamer:

B. Bin

Öffentliche Auflage vom 24. November bis 23. Dezember 2016

Beschlossen durch den Gemeinderat Oberbuchsiten mit GR-Beschluss vom 16. Januar 2017

Der Gemeindepräsident:

[Signature]

Die Gemeindeverwalterin:

[Signature]

Genehmigt vom Regierungsrat des Kantons Solothurn

mit RRB Nr. *2018/135* vom *20.2.2018*

Der Staatsschreiber:

A.F.

Publikation des Regierungsratsbeschluss im Amtsblatt Nr. *13* vom *31.3.2018*




Für die Richtigkeit des Grundbuchplanes
Neuendorf + Oberbuchsiten, 21. August 2017

Der Nachführungsgeometer

[Signature]

BSB + Partner
Ingenieure und Planer

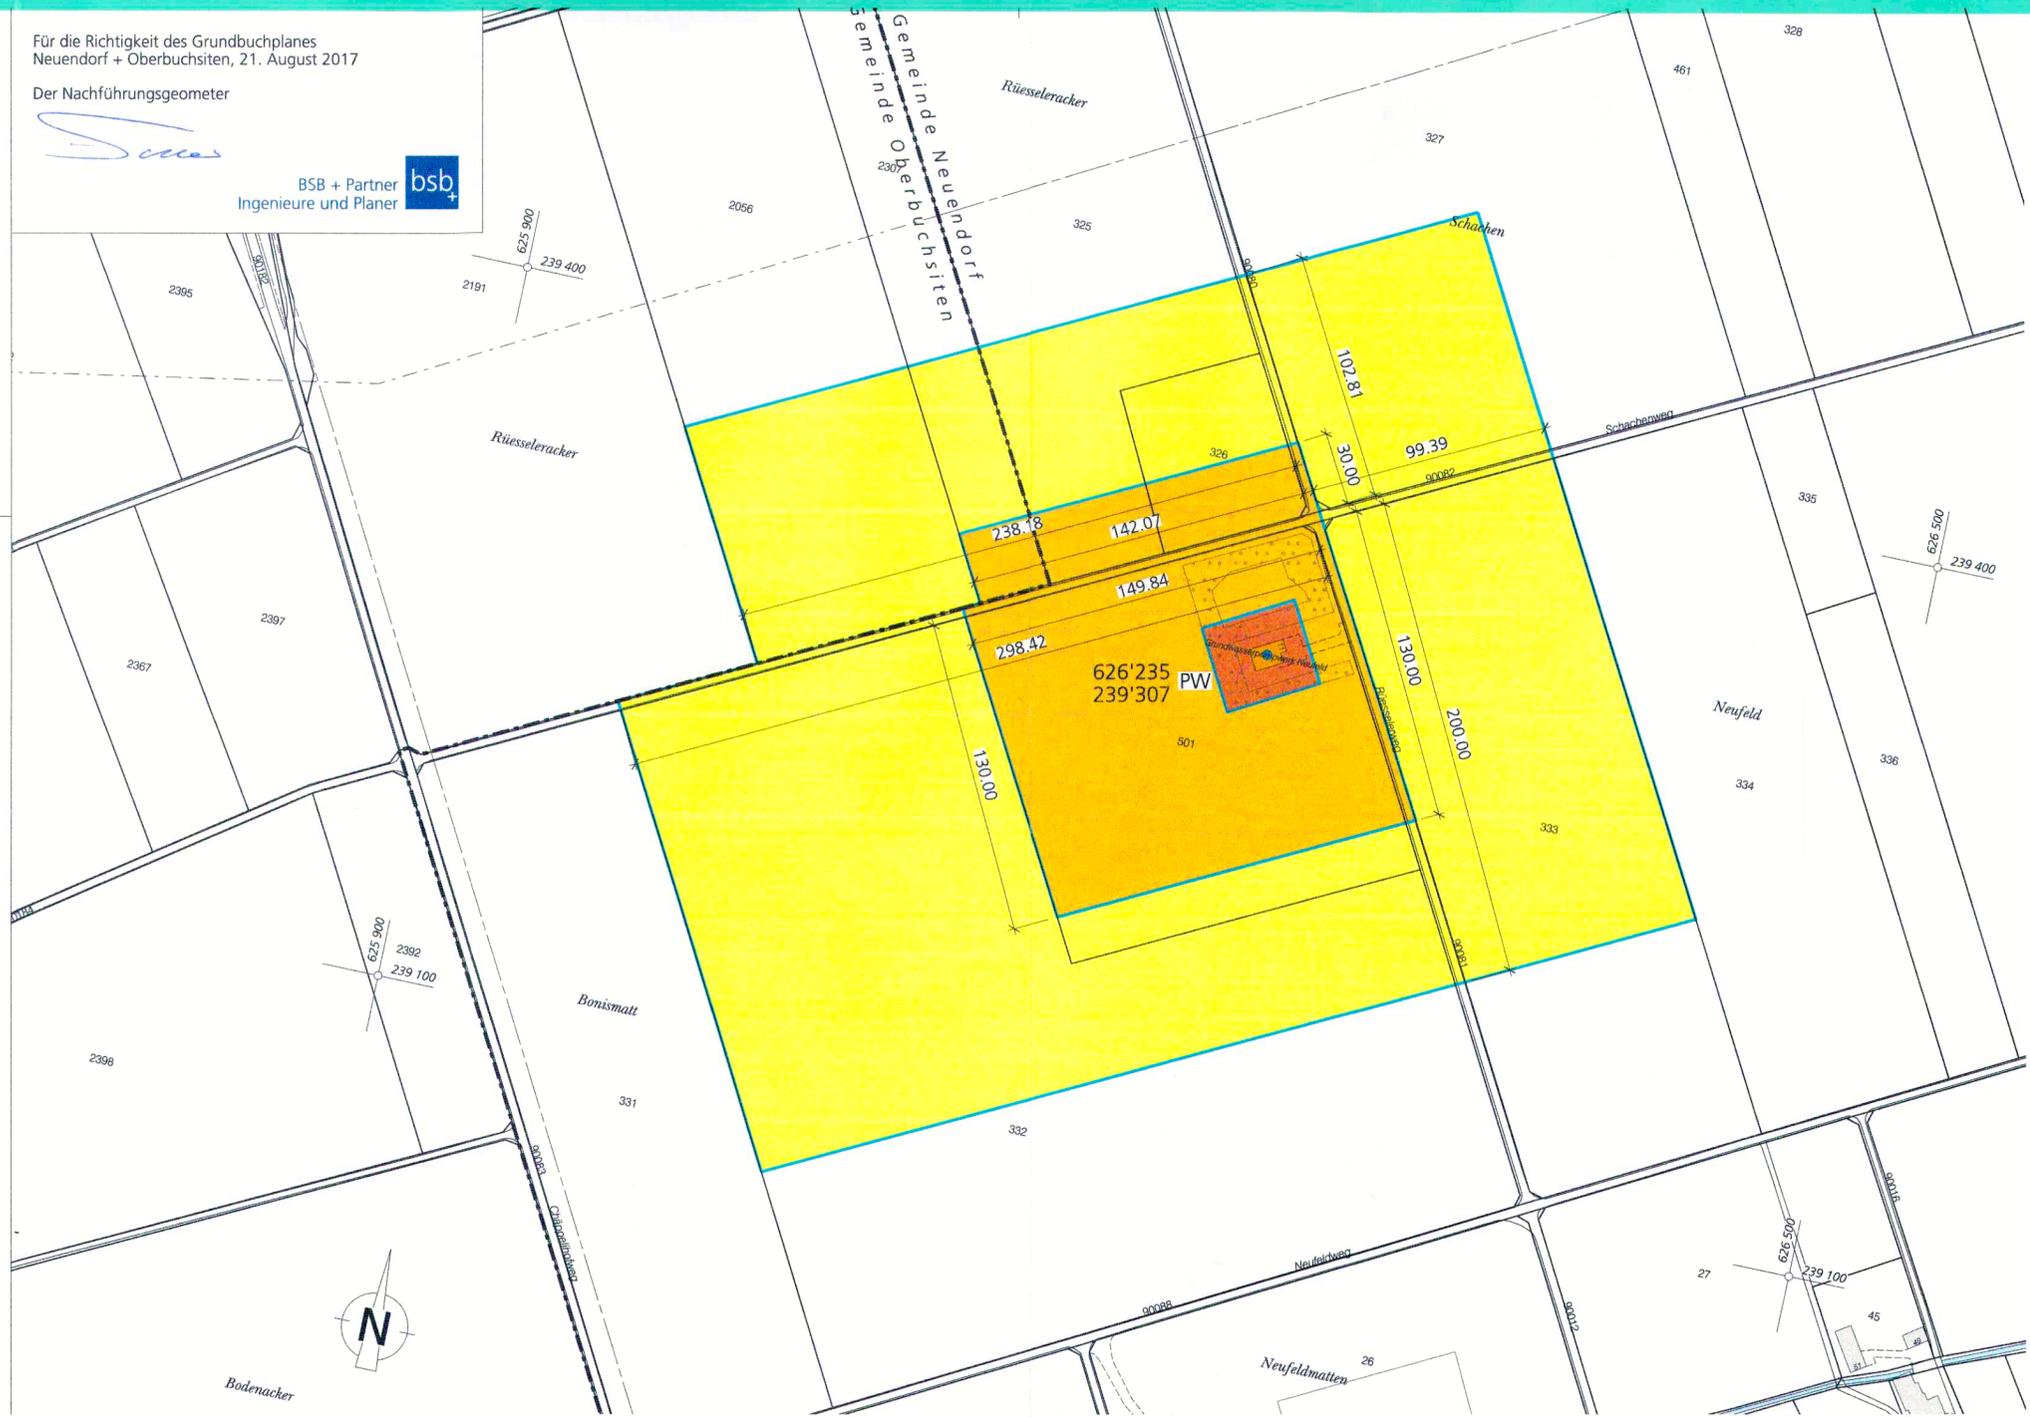

Index	Datum	Aenderungen	gez.	gepr.	gen.	Oensingen, 03.07.2013	geprüft:	genehmigt:
						gezeichnet:nlj/be	Plan Nr.	
						Grösse: 30 x 84		21367 / 1
						user: chh		
						gedruckt: 22.08.2017 08:46:50		
AV- Grundlagen vom: 21.08.2017			CAD-File: M:\Neuendorf\21367 Schutzzonenplan GW Pumpwerk Neufeld\21367_1.dgn					

bsb+ BSB + Partner
Ingenieure und Planer
Oensingen Tel. 062 388 38 38 Fax 062 388 38 00

Geotechnisches Institut
Hochstrasse 48
4002 Basel