


77/13

Amt für Raumpianung

KANTON SOLOTHURN
GEM. NEUENDORF

ÄNDERUNG IM ZONENPLAN ROGGENFELD

SITUATION 1 : 2000

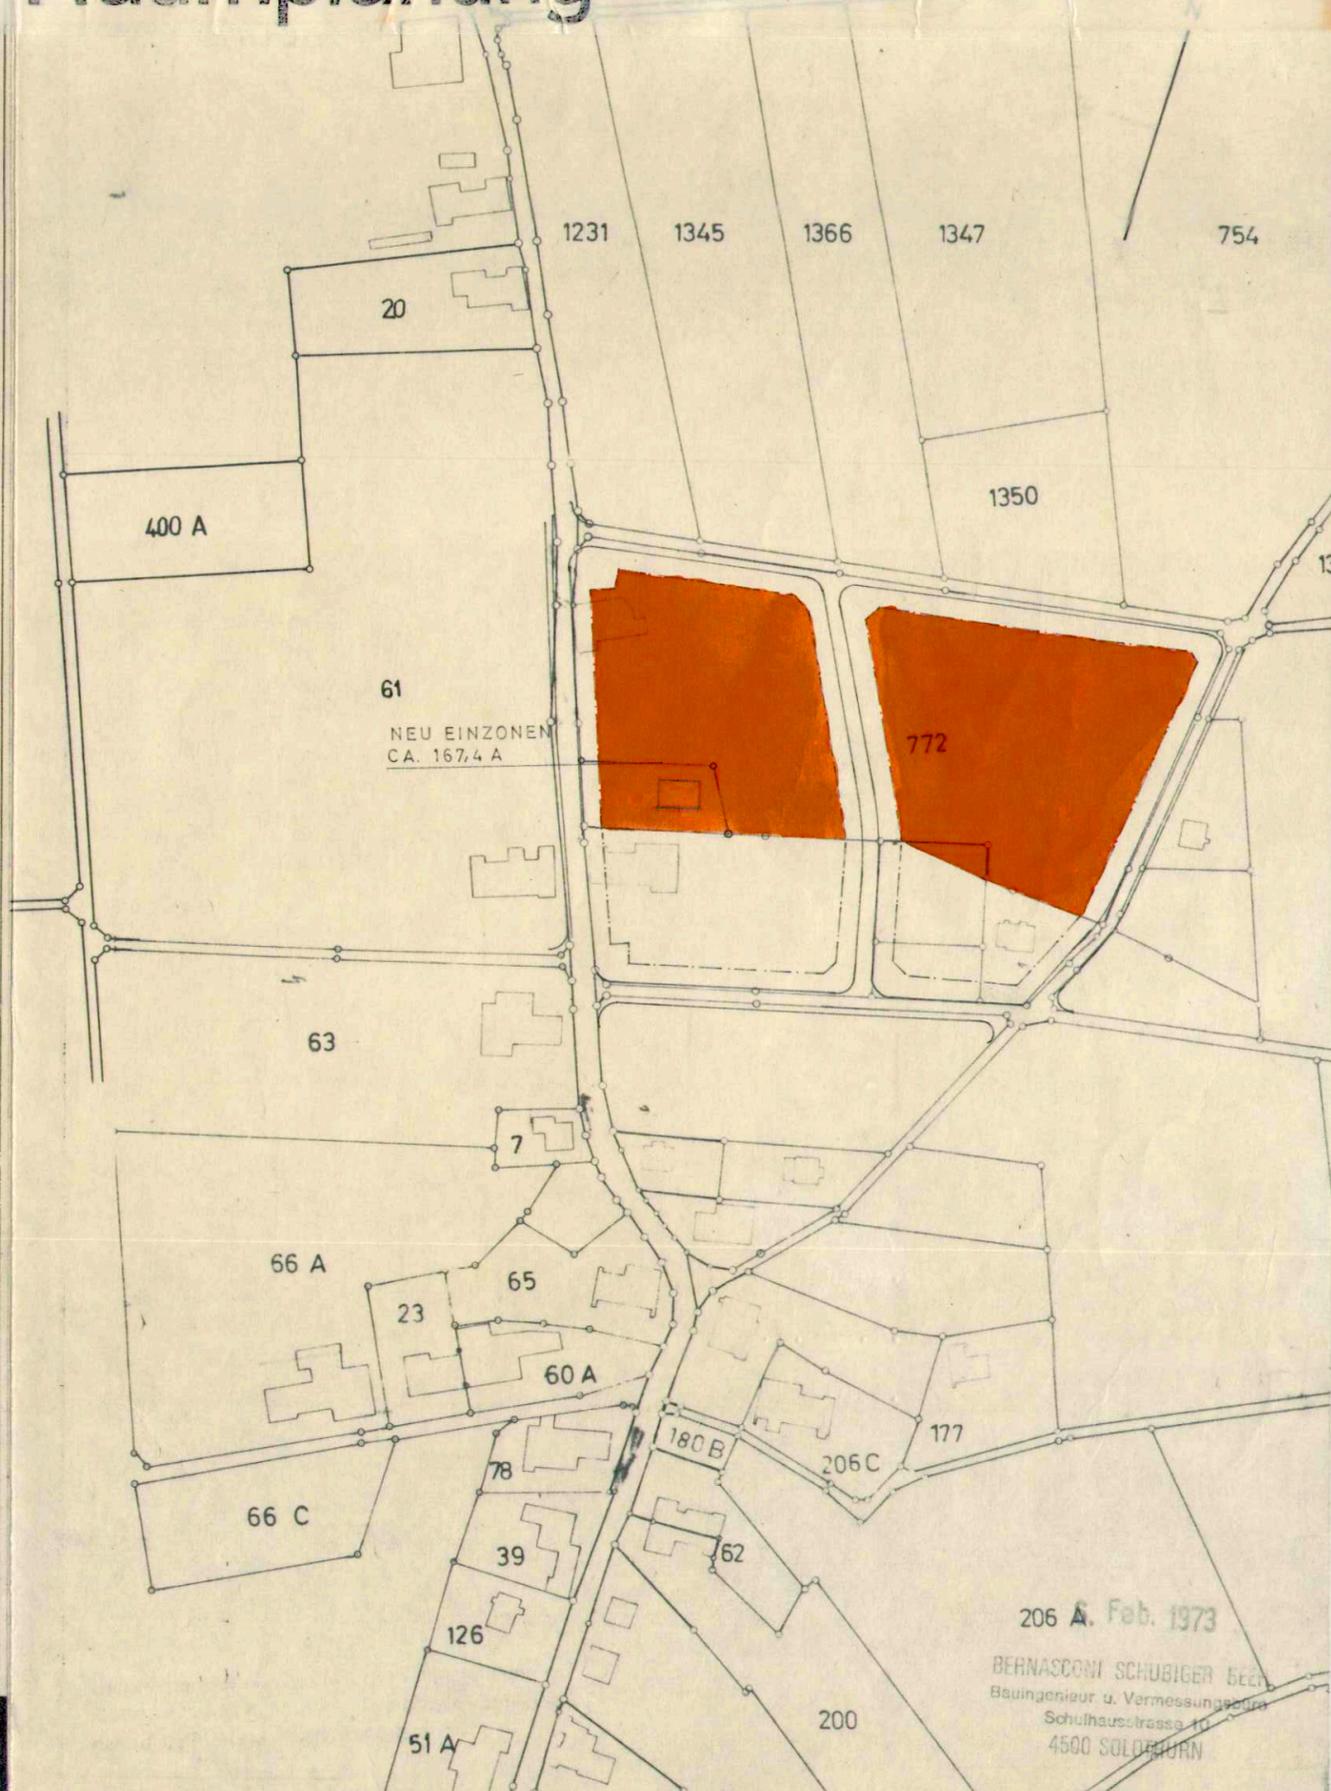

BESCHLÜSSE

Gemeinderat: 25. Juni 1973 NAMENS DES GEMEINDERATES
 Planaufgabe: 26.4.-26.5.73 Der Gemeindeammann: Hans von Korb
 Gemeindeversammlung: 23. Juli 1973 Der Gemeindegeschreiber: [Signature]



GENEHMIGUNG

Vom Regierungsrat des Kantons Solothurn durch heutigen Beschluss Nr. 5111 genehmigt.
 Solothurn, den 18. Sept. 1973 Der Staatsschreiber: Dr. Max Gygis



206 A. Feb. 1973
 BERNASCONI SCHUBIGER BEE
 Bauingenieur u. Vermessungsingenieur
 Schulhausstrasse 10
 4500 SOLOTHURN

PLAN NR. 294/13	GR. 42 / 30	DAT. 12. 4. 73	GEZ. SCH	AUSGABE
ROBERT BUSER, ARCHITEKT FSAI, 4600 OLTEN DORNACHERSTRASSE 10 TEL. (062) 21 52 88			REV.	