

77/15

Amt für Raumplanung

ROBERT BUSER
ARCHITEKT FSAI
4600 OLTEN
062 21 52 88

KANTON SOLOTHURN
GEM. NEUENDORF

ÄNDERUNG IM ZONENPLAN WEIDRÜTI

SITUATION 1:1000

BESCHLÜSSE

Gemeinderat: 25. Juni 1973 NAMENS DES GEMEINDERATES

Planaufgabe: 26.4.-26.5.73


Gemeindeversammlung: 23. Juli 1973

Der Gemeindeammann: *Hausman*

Der Gemeindeschreiber: *[Signature]*

GENEHMIGUNG

Vom Regierungsrat des Kantons Solothurn durch heutigen Beschluss Nr. 5569 genehmigt.
Solothurn, den 12. Oktober 1973 Der Staatsschreiber: *[Signature]*

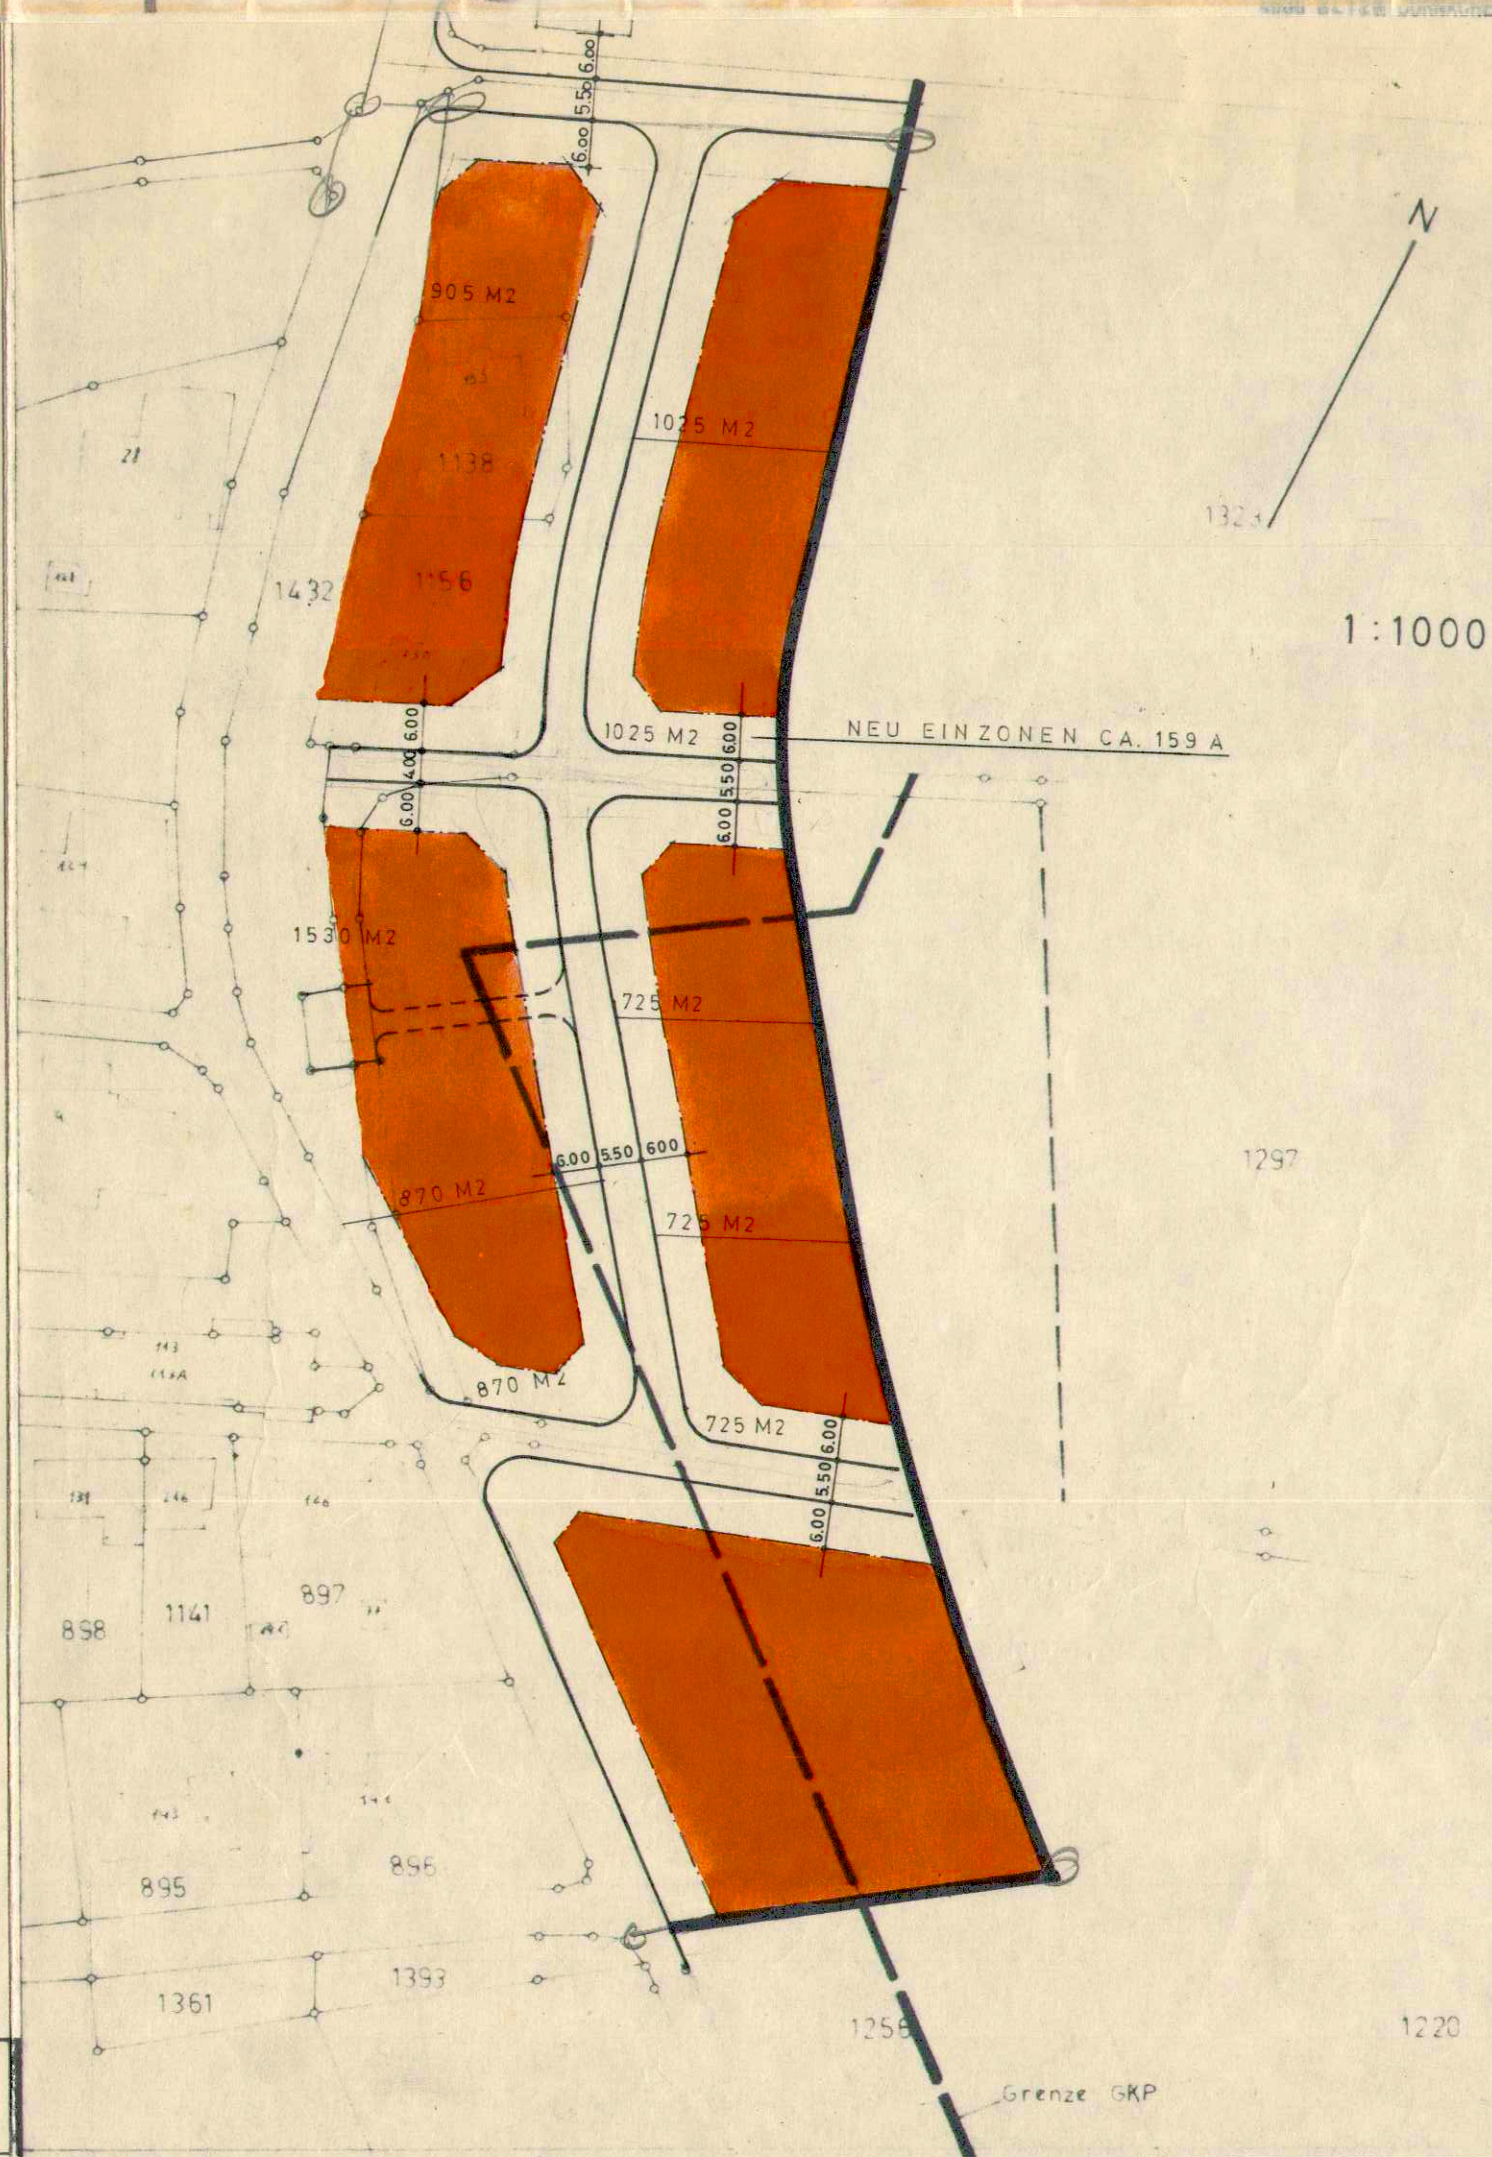

PLAN NR.	GR. 42 / 30	DAT. 12. 4. 73	GEZ. SCH	AUSGABE
294/1	ROBERT BUSER, ARCHITEKT FSAI, 4600 OLTEN DORNACHERSTRASSE 10 TEL. (062) 21 52 88		REV.	