

77/19

Am für Raumplanung

KANTON SOLOTHURN

GEM. NEUENDORF

AUSBAU DES ALLMENDWEGES ZWISCHEN BANNACKERSTRASSE UND BÜHNEWEG



SITUATION 1 : 500

GENEHMIGT:
Neuendorf, den 9. April 1974
Namens der Gemeinde:
Der Ammann: Der Gemeindegemeinsamer:
Hamm von AB folgend 7

					GEZ. M3
					VIS. H3
					DAT. 8. 11. 73
					GR. 30 / 84
					PLAN NR.
					5262 / 1
NR.	DATUM	GEZ.	VIS.	ÄNDERUNGEN	
					4500 SOLOTHURN 065 274 55
					4562 BIBERIST 065 493 31
					2540 GRENCHEN 065 991 21
					4702 OENSINGEN 062 76 23 76
					4710 BALSTHAL 062 7134 66

BAUINGENIEUR- UND
VERMESSUNGSBÜRO

BERNASCONI
SCHUBIGER
BEER

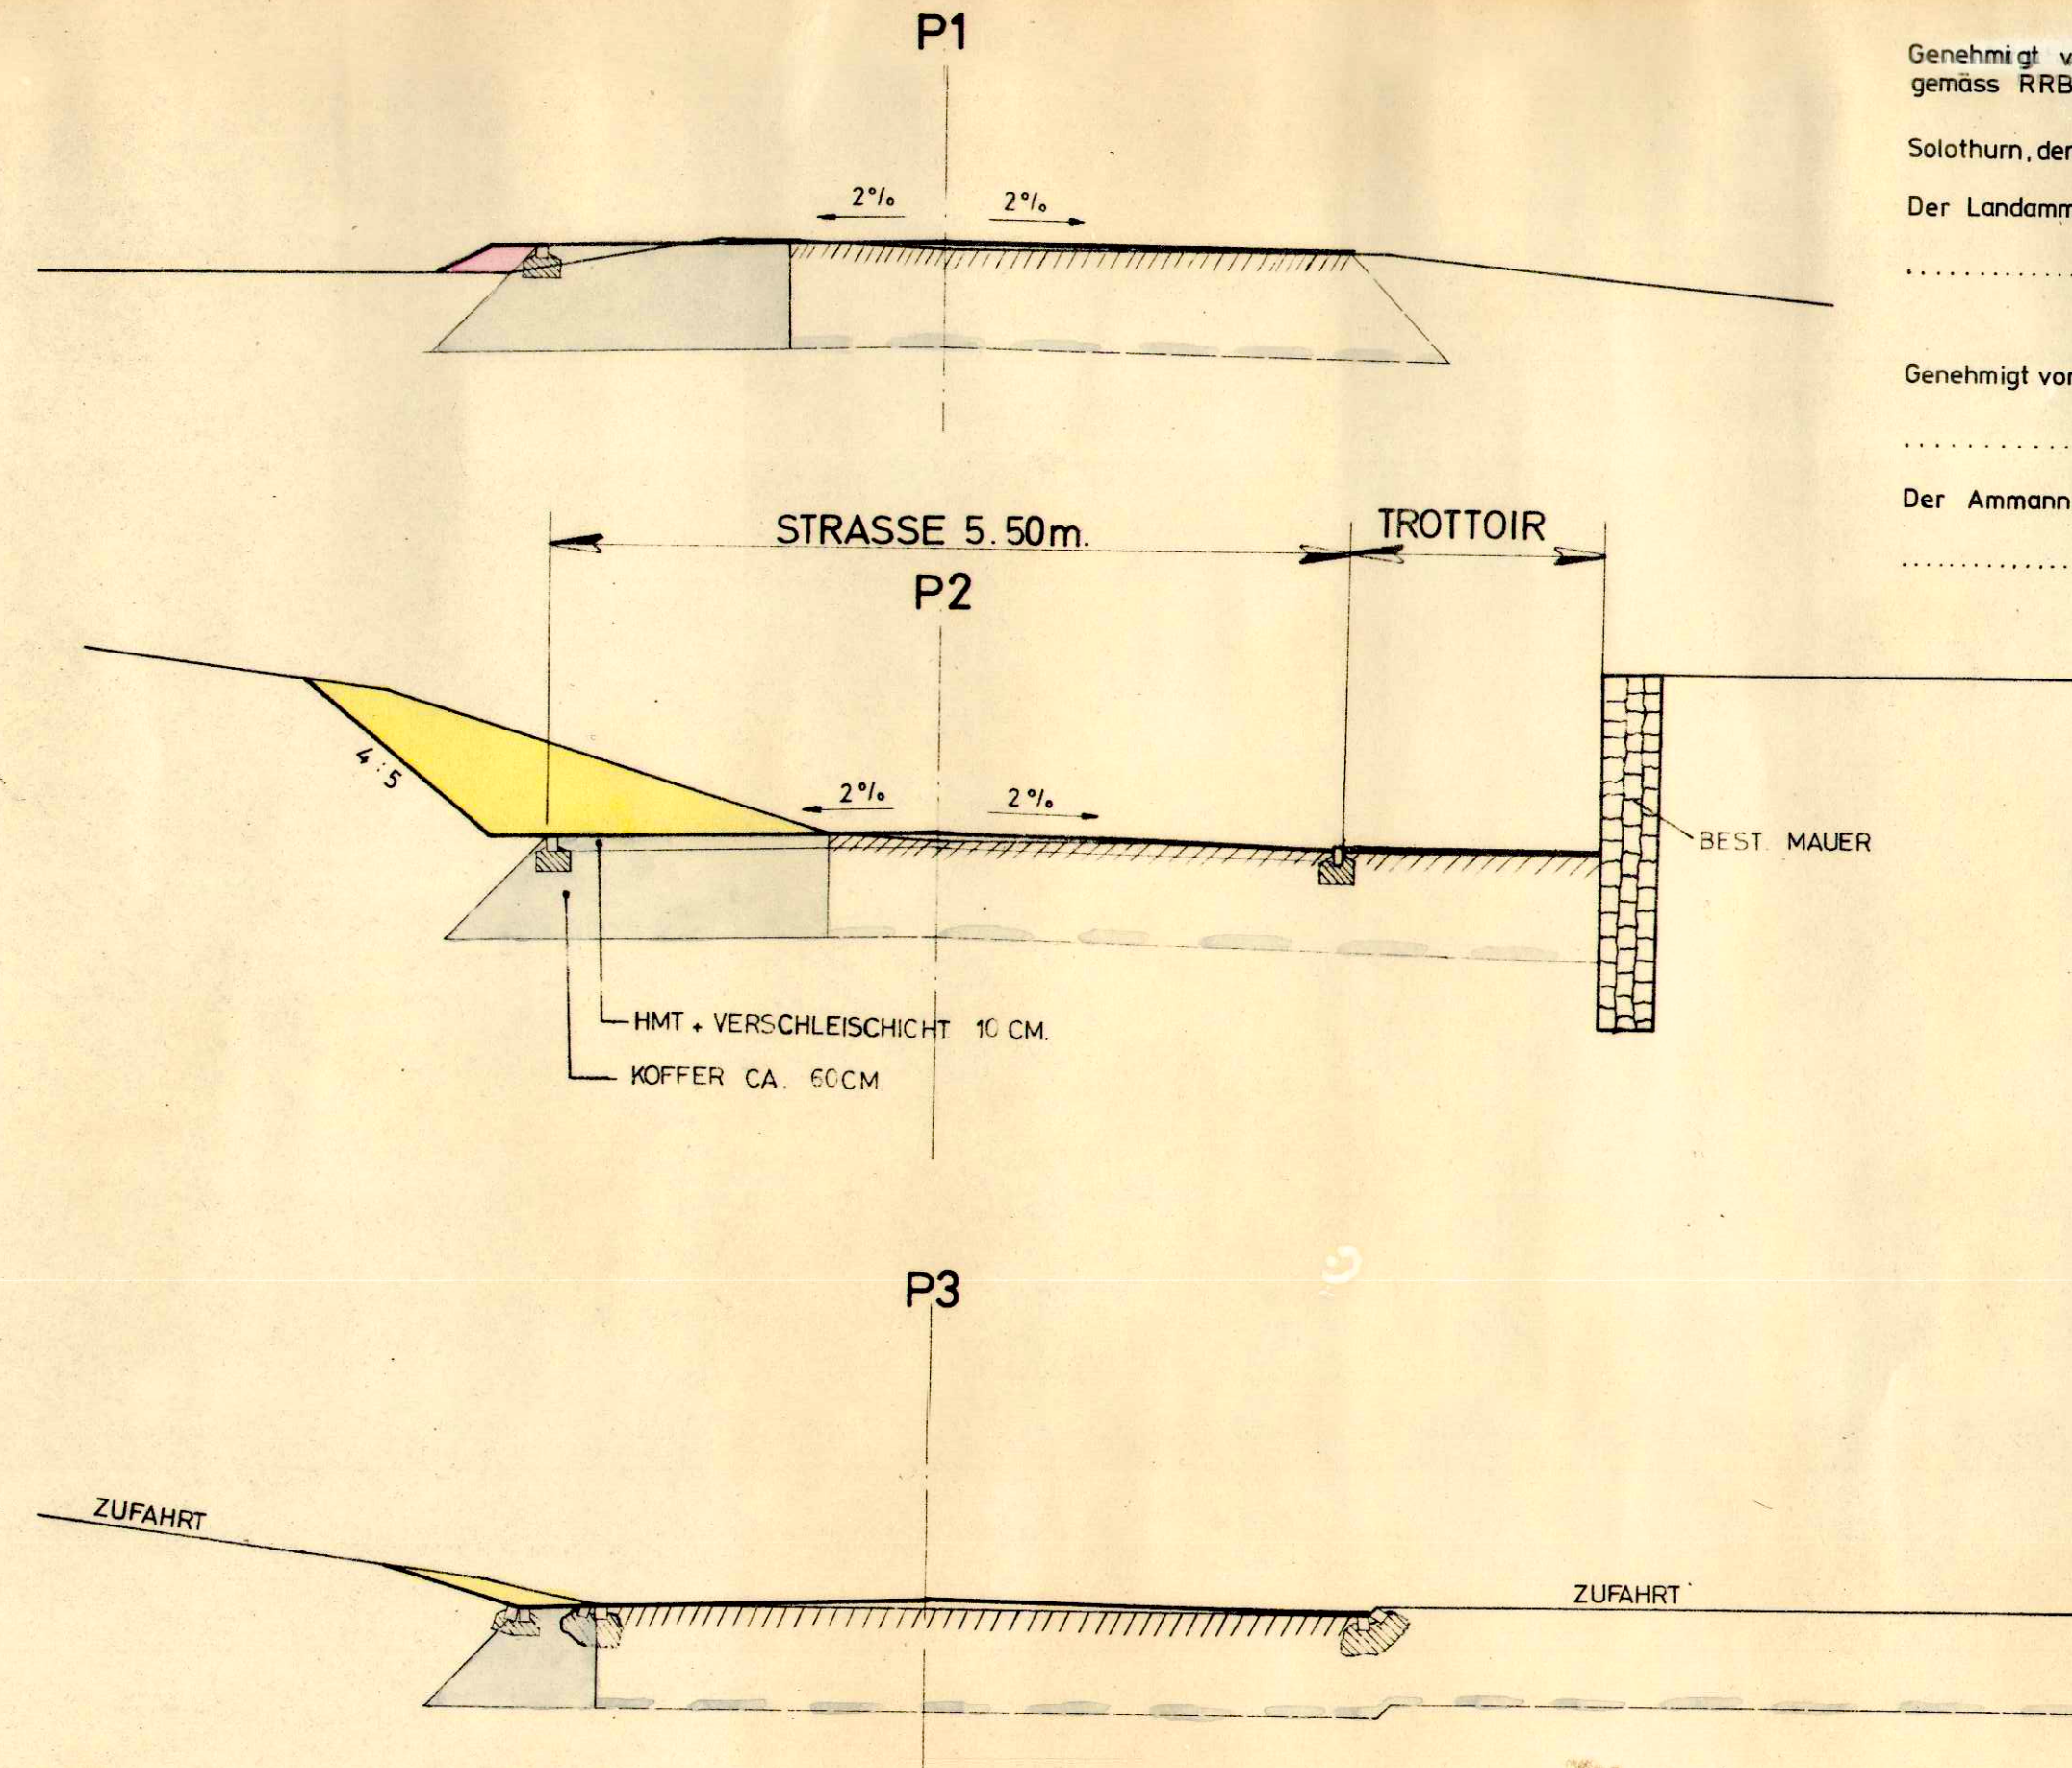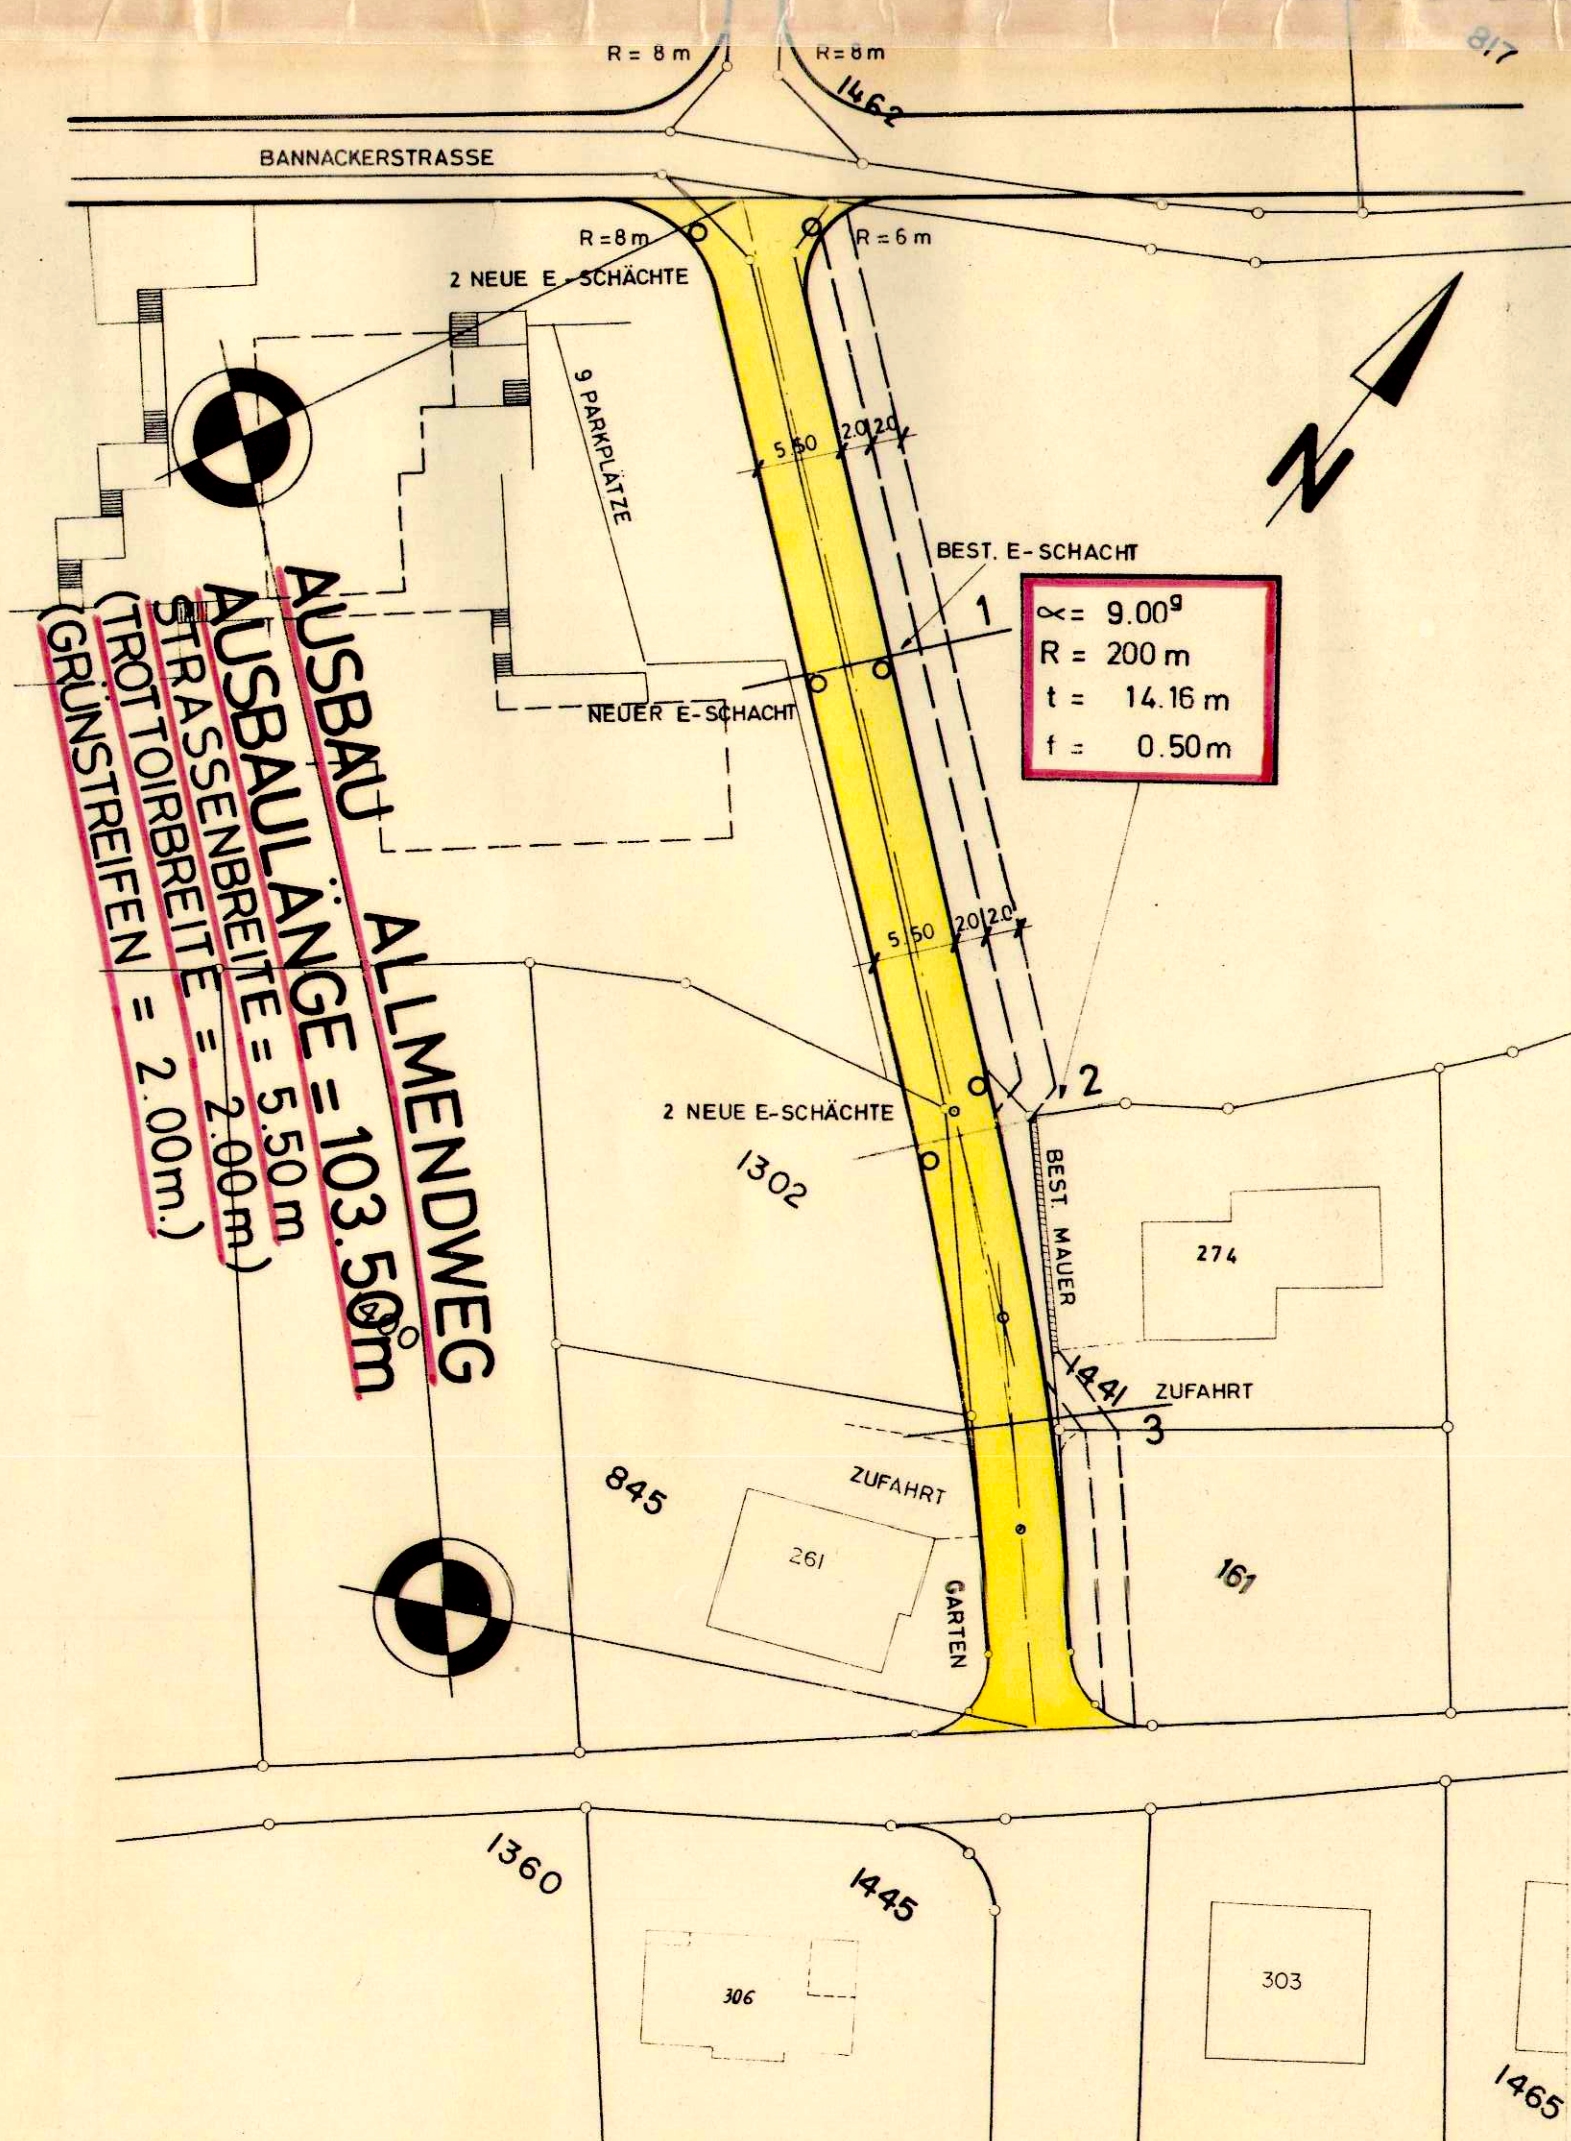

Genehmigt vom Regierungsrat des Kantons Solothurn
gemäss RRB Nr. 15

Solothurn, den 7. 1. 1975

Der Landammann

Der Staatsschreiber

Genehmigt von der Einwohnergemeindeversammlung

den

Der Ammann

Der Gemeindegemeinsamer

