gemäss öffentlicher Auflage vom 19. November 2004 bis 20. Dezember 2004 Beschlossen vom Einwohnergemeinderat Neuendorf

Neuendorf, 17. Jan. 2005 Der Gemeindepräsident :

Der Gemeindeschreiber: ruin;

Mark.

Genehmigt vom Regierungsrat des Kantons Solothurn Gemäss RRB Nr. 624 vom 15 May 2 2005



Der Staatsschreiber: pr. k. fumakus

Kanton Solothurn

Gemeinde Neuendorf





# Genereller Entwässerungsplan (GEP)

Nutzungsplan GEP Teil Industrie

Situation 1:2000

## 077/1


Index	Datum	Aenderungen	gez.	gepr.	gen.	Ort: Oensingen	geprüft:	genehmigt:	
						Datum: 22.05.2003	sku	pdi	
					6	gezeichnet: sku	Plan Nr.		
3	13.01.2005	gemäss öffentlicher Auflage vom 19.11.04 - 20.12.04	evw	-	1.	Grösse: 45 x 126	10	54 / 2	
2	05.04.2004	gemäss kantonaler Prüfung	sku	sku	pdi	Rolle Nr.:	43,	J4 / Z	
1	12.02.2004	gemäss kantonaler Prüfung	sku	sku	pdi	t:\daten\tiefbau\dgn\4	\4000\4954\4954_2.dgn		
						gedruckt: 13-JAN-2005 14:16 User: evw			

Biberist Tel.: 032/671 22 22 Fax: 032/671 22 00
Oensingen Grenchen Tel.: 062/388 38 38 Fax: 062/388 38 00
Grenchen Tel.: 032/654 59 30 Fax: 032/654 59 31
Bern Tel.: 031/318 45 20 Fax: 031/318 45 21
www.bsb-partner.ch



## Legende

## Genehmigingsinhalt

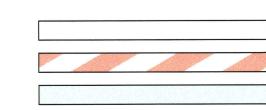

Begrenzung Teileinzugsgebiet

Gebiet mit Trennsystem

Kontrollschacht Nr. | Fläche des Telleinzuggebietes in ha Spitzenabflusswert | Einwohner pro ha

0			
536	400 6.8‰	1012	400 6.8%
607	400 6.8‰	1607	500 <del>-100</del> 6.8%
536	400 6.8‰	536	500 -488-6.8%
		Privat	
		Privat	
i ioi ia.		i iojoktioit.	

Öffentliche Schmutzwasserleitung/Mischwasserleitung -- Private Hausanschlüsse Schmutzwasserleitung/Mischwasserleitung Zu ersetzende Private Schmutzwasserleitung/Mischwasserleitung Zu ersetzende Schmutzwasserleitung/Mischwasserleitung Zu ersetzende Meteorwasserleitung

Regenauslass (RA) mit Nummer

### Orientierungsinhalt

Bauzone / Reservezonengrenze


Grundwasserschutzzone SI/SII/SIII Versickerung unter Vorbehalt / Bewilligung durch AfU


Gebiet mit eingeschränkter Versickerungsmöglichkeit oder Versickerungsverbot gemäss Versickerungskarte Nr. 4954 / 6

Leitungen in schlechtem Zustand 1. Priorität

Allfällige detailiertere Angaben bezüglich Versickerung, Fremdwasser oder Zustand Kanalisation sind den jewelligen Zustandsplänen zu entnehmen

ARA Sammelkanal

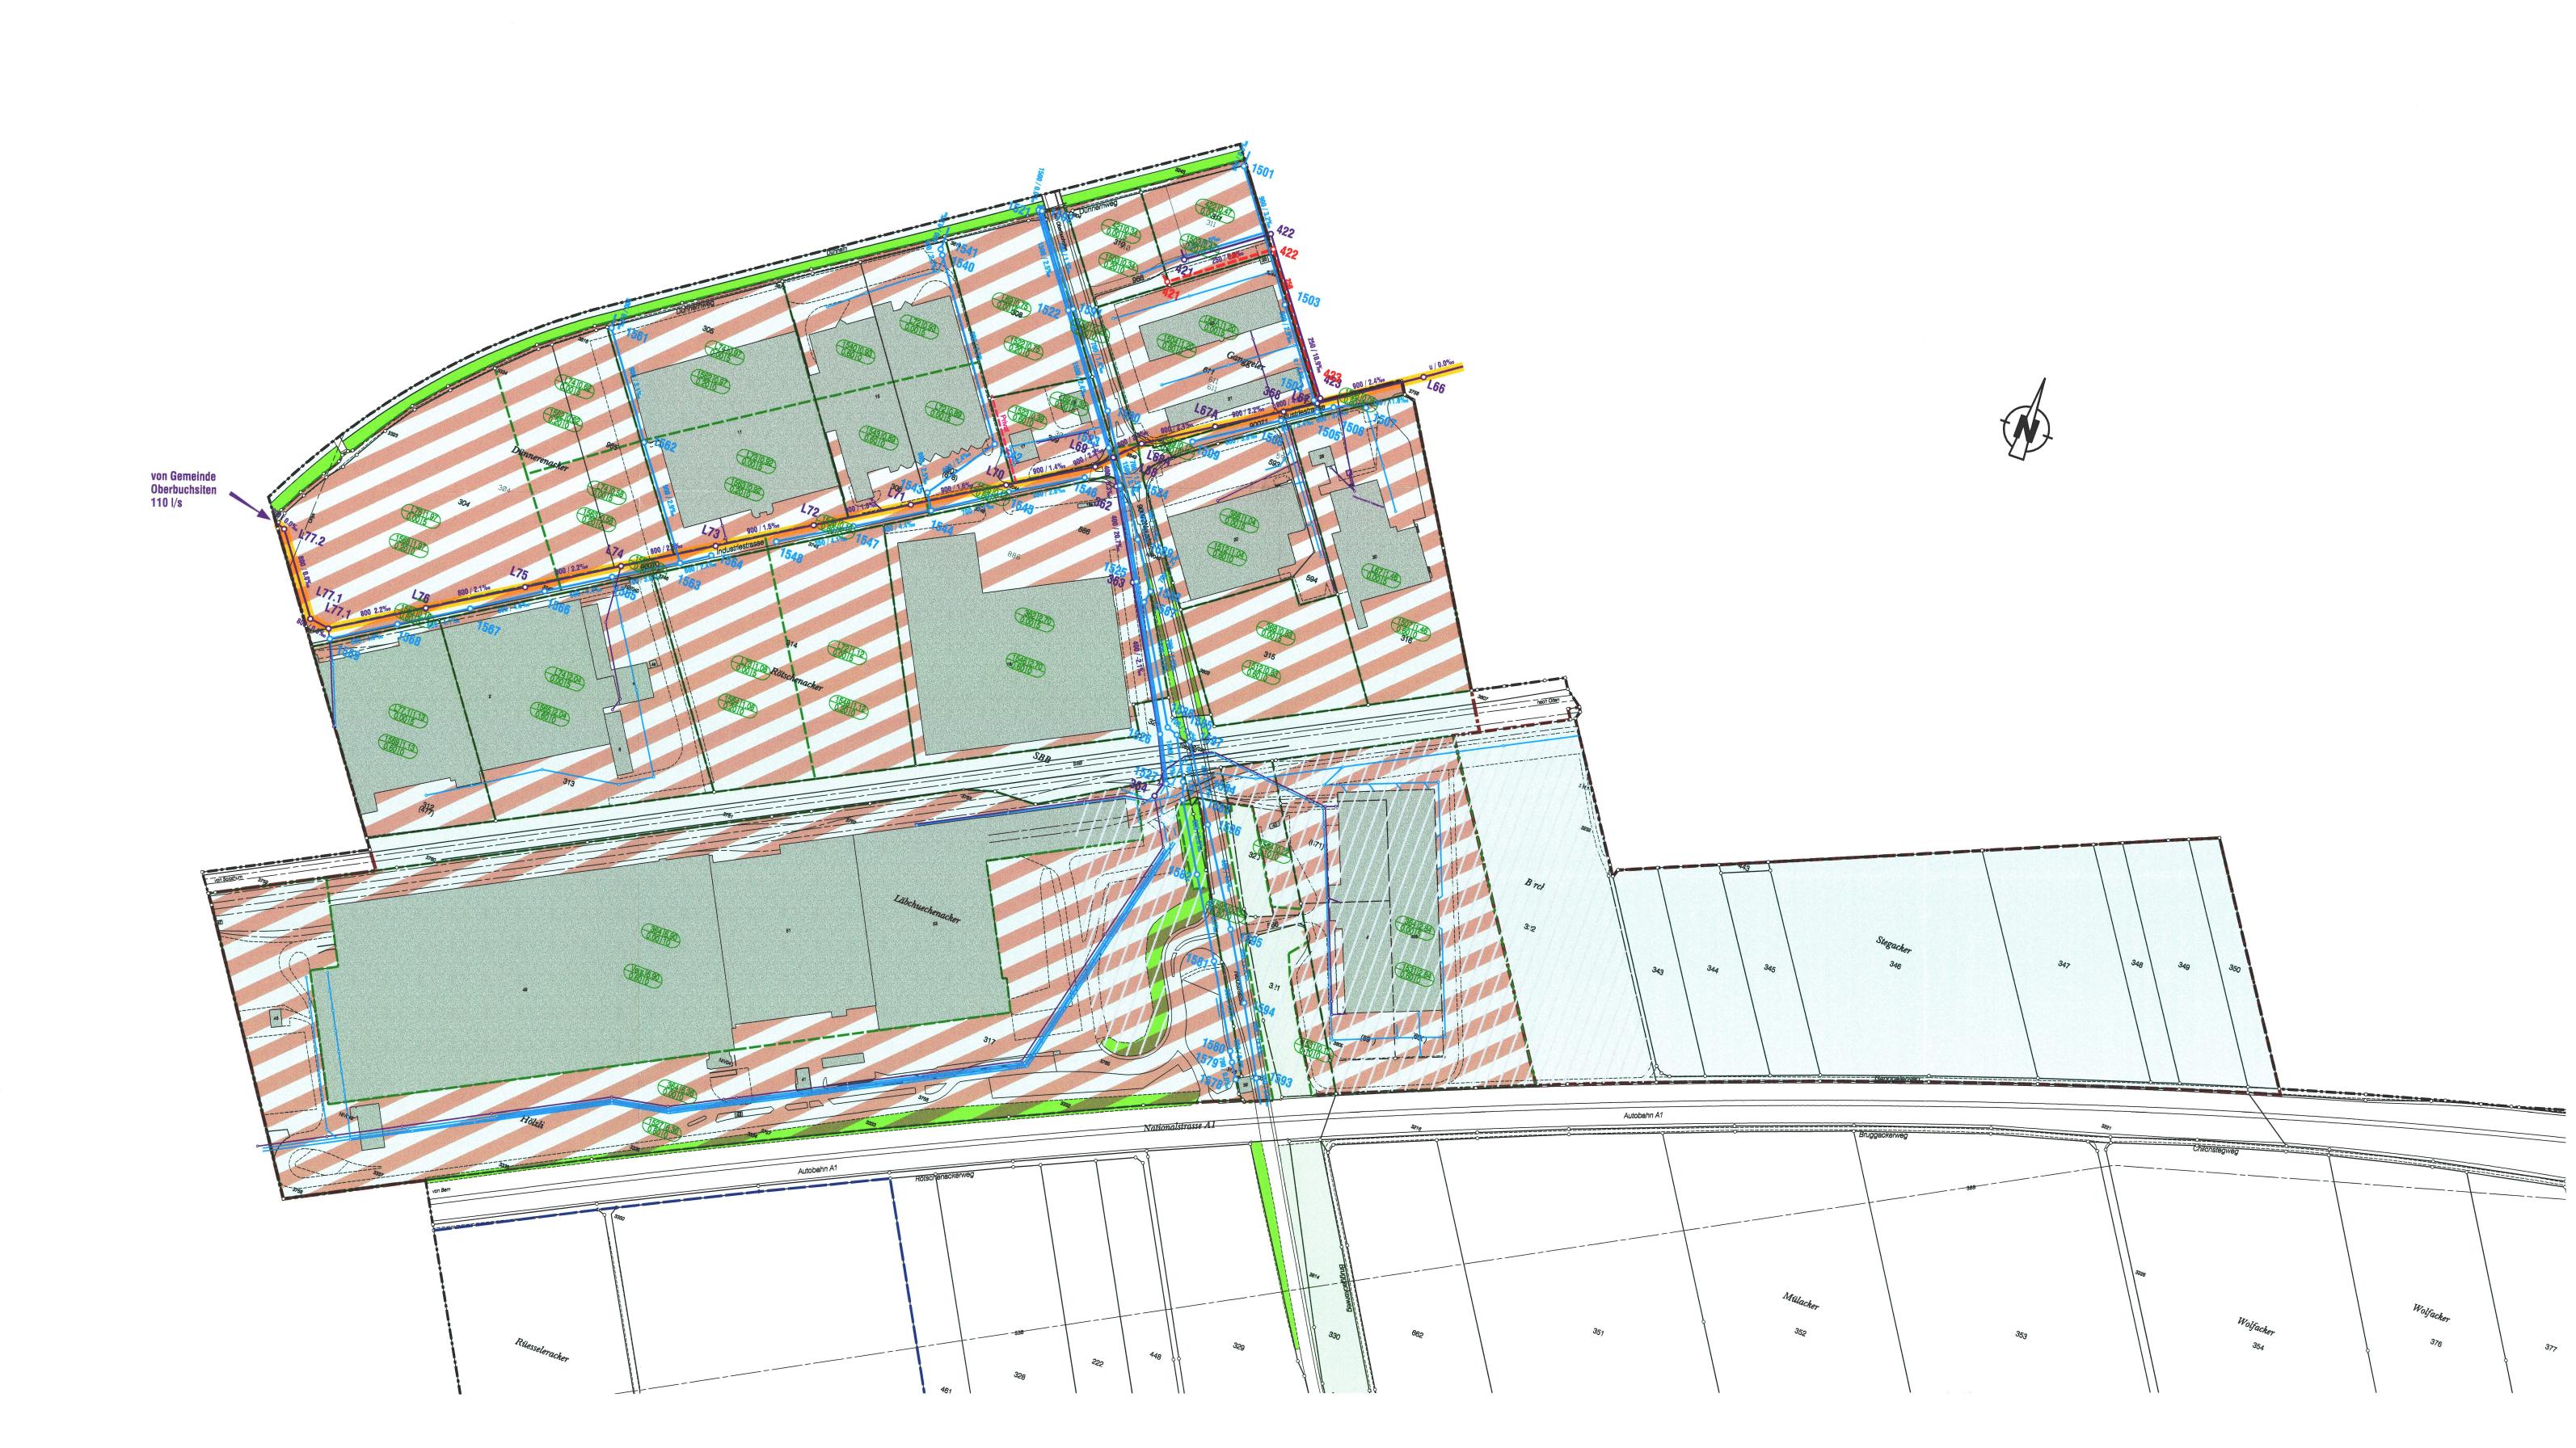

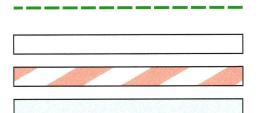

Gebiet mit Mischsystem

Gebiet mit Versickerungspflicht

Kontrollschächte und Leitungen mit Schachtnummer und Leitungsbeschriftung