77 / 30

KANTON SOLOTHURN GEM. NEUENDORF

AUSBAU DER RAINSTRASSE MIT KANALISATION, WASSERVERSORGUNG UND ELEKTRA

SITUATION 1 : 500

AUFLAGEPLAN
STRASSE, BAULINIEN, WERKLEITUNGEN

1. UND 2. ETAPPE

NR	DATUM	GEZ.	VIS	ÄNDERUNGEN
2	5 - 9 - 78	PE	H.S.	AUFLAGEPLAN
1	16 x 2 - 76	PE	H.S.	STRASSENNAME

GEZ. PE
VIS. H.S.
DAT. 13.11.75
GR. 40 / 70
PLAN NR. 5345 / 1

BS+B BERNASCONI SCHUBIGER BEER
BAUINGENIEUR- UND VERMESSUNGSBÜRO
4500 SOLOTHURN 065 22 84 11
4562 BIBERIST 065 32 13 31
2540 GRENCHEN 065 9 91 21
4702 OENSINGEN 062 76 23 76
4710 BALSTHAL 062 71 34 66

GENEHMIGT VOM REGIERUNGSRAT DES KANTONS SOLOTHURN
GEMÄSS RRB NR. 7152
SOLOTHURN, DEN 4. 12. 79
DER LANDAMMANN DER STAATSSCHREIBER Dr. Max Gerber
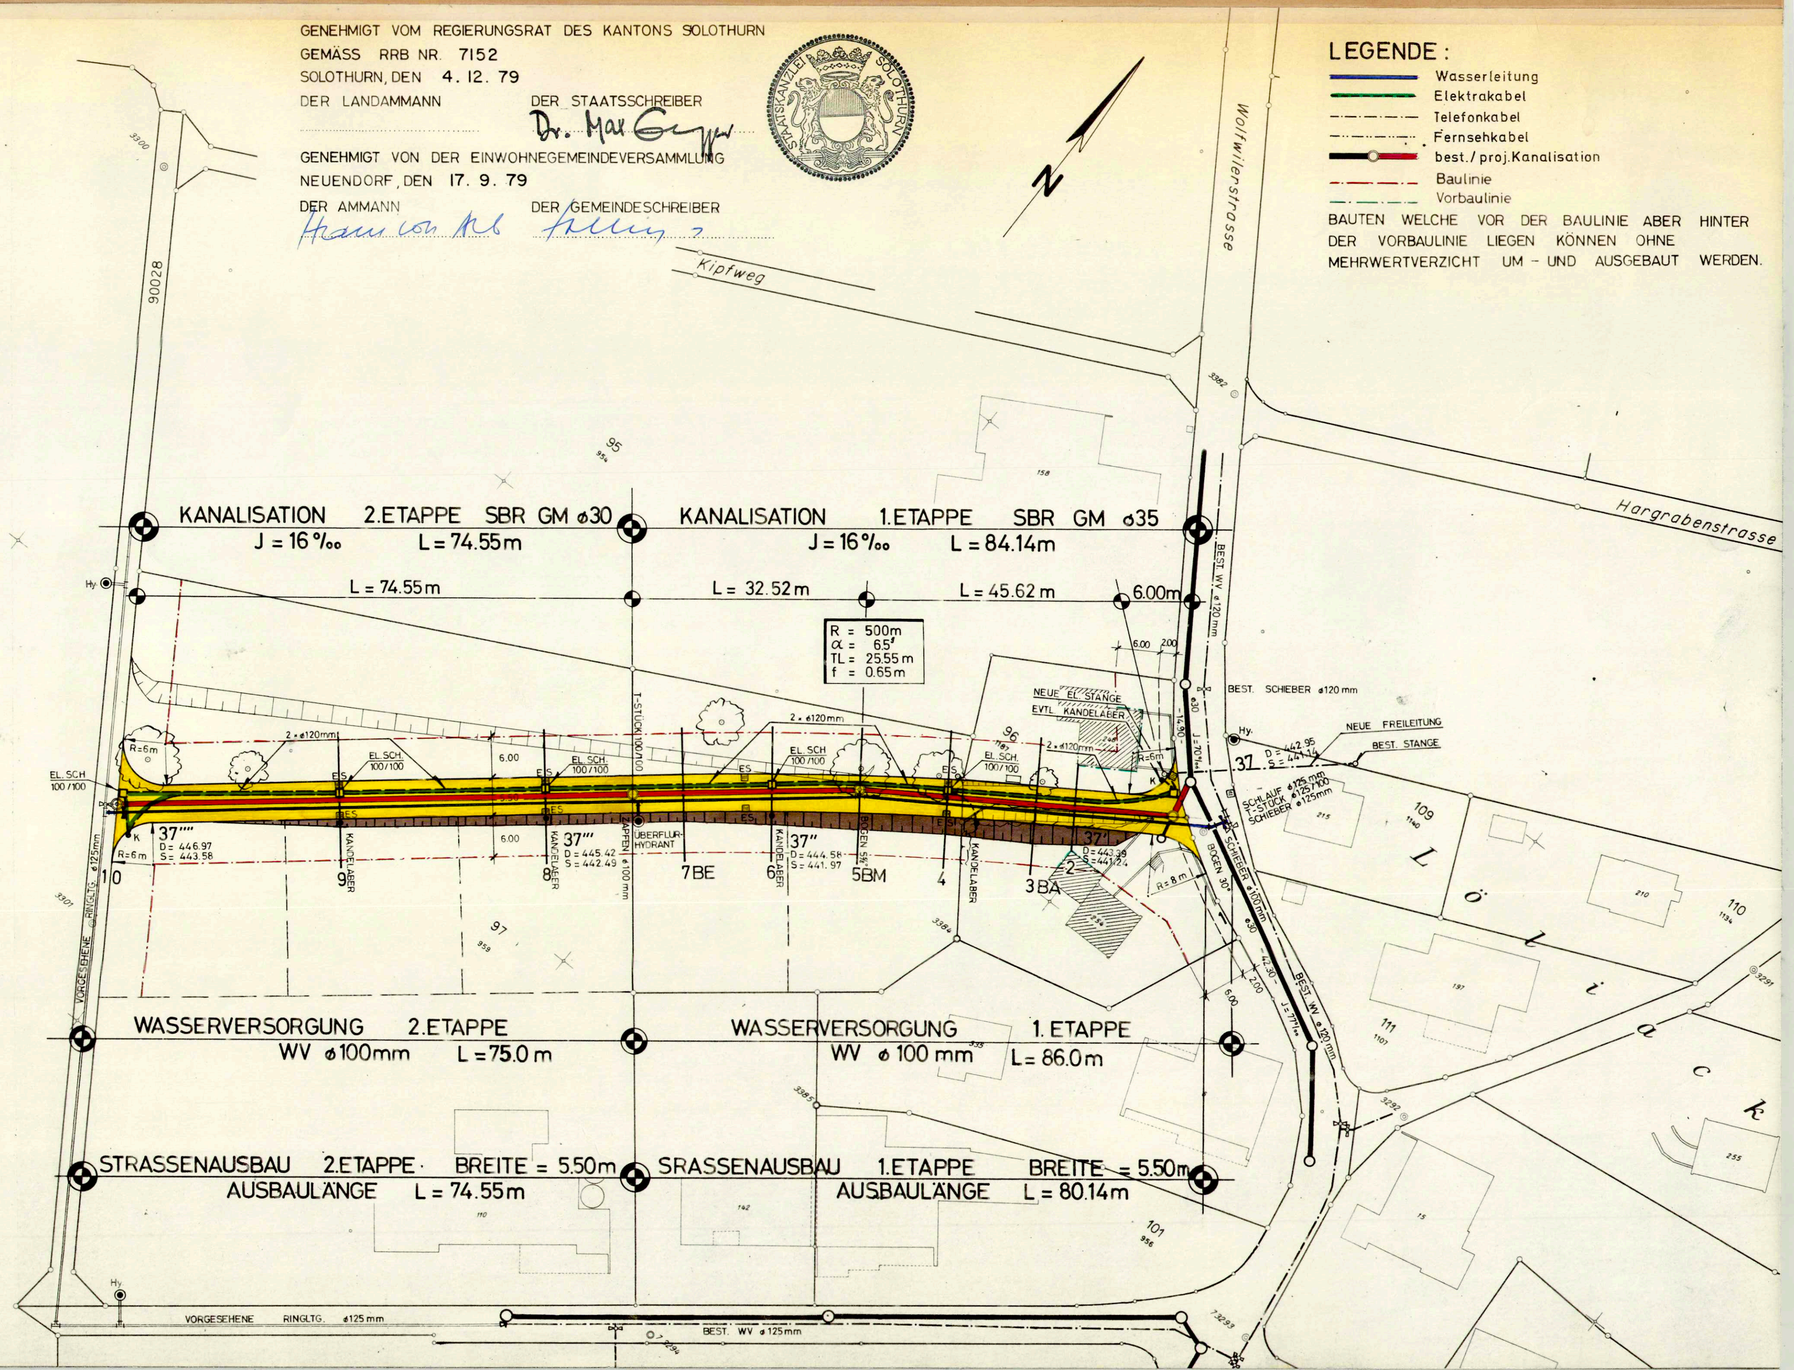
GENEHMIGT VON DER EINWOHNERGEMEINDEVERSAMMLUNG
NEUENDORF, DEN 17. 9. 79
DER AMMANN Hans von Arx DER GEMEINDESCHREIBER Fellmann