

GENEHMIGT VOM REGIERUNGSRAT DES KANTONS SOLOTHURN
 GEMASS RRB NR. **44-39**
 SOLOTHURN, DEN **22. AUG. 1980**
 DER STAATSSCHREIBER: *Dr. Max Gygis*



GENEHMIGT VOM EINWOHNERGEMEINDERAT
 NEUENDORF, DEN
 DER AMMANN: *Herrn von der Heide*
 DER GEMEINDESCHREIBER: *Heide*

KANTON SOLOTHURN GEMEINDE NEUENDORF


UMZONUNGEN BIFANG - FULENBACHERSTRASSE

ZONEN - UND ERSCHLIESSUNGS-PLAN 1:500

PLANAUFLAGE VOM ... BIS ...

GEZ	CH	H	
VIS	H	S	
DAT	30	4	80
GR	75	/	110
PLAN NR.	6199 / 3		
ROLLE NR.	1600		

BS BEER SCHUBIGER BENGUEREL & PARTNER
 BAUINGENIEUR UND VERMESSUNGSBÜRO
 4500 SOLOTHURN 065 32 93 34
 4710 BALSTHAL 062 71 57 41
 4660 BIBERIST 065 32 13 31
 2540 GRENCHEN 065 9 91 21
 4702 OENSINGEN 062 76 23 78

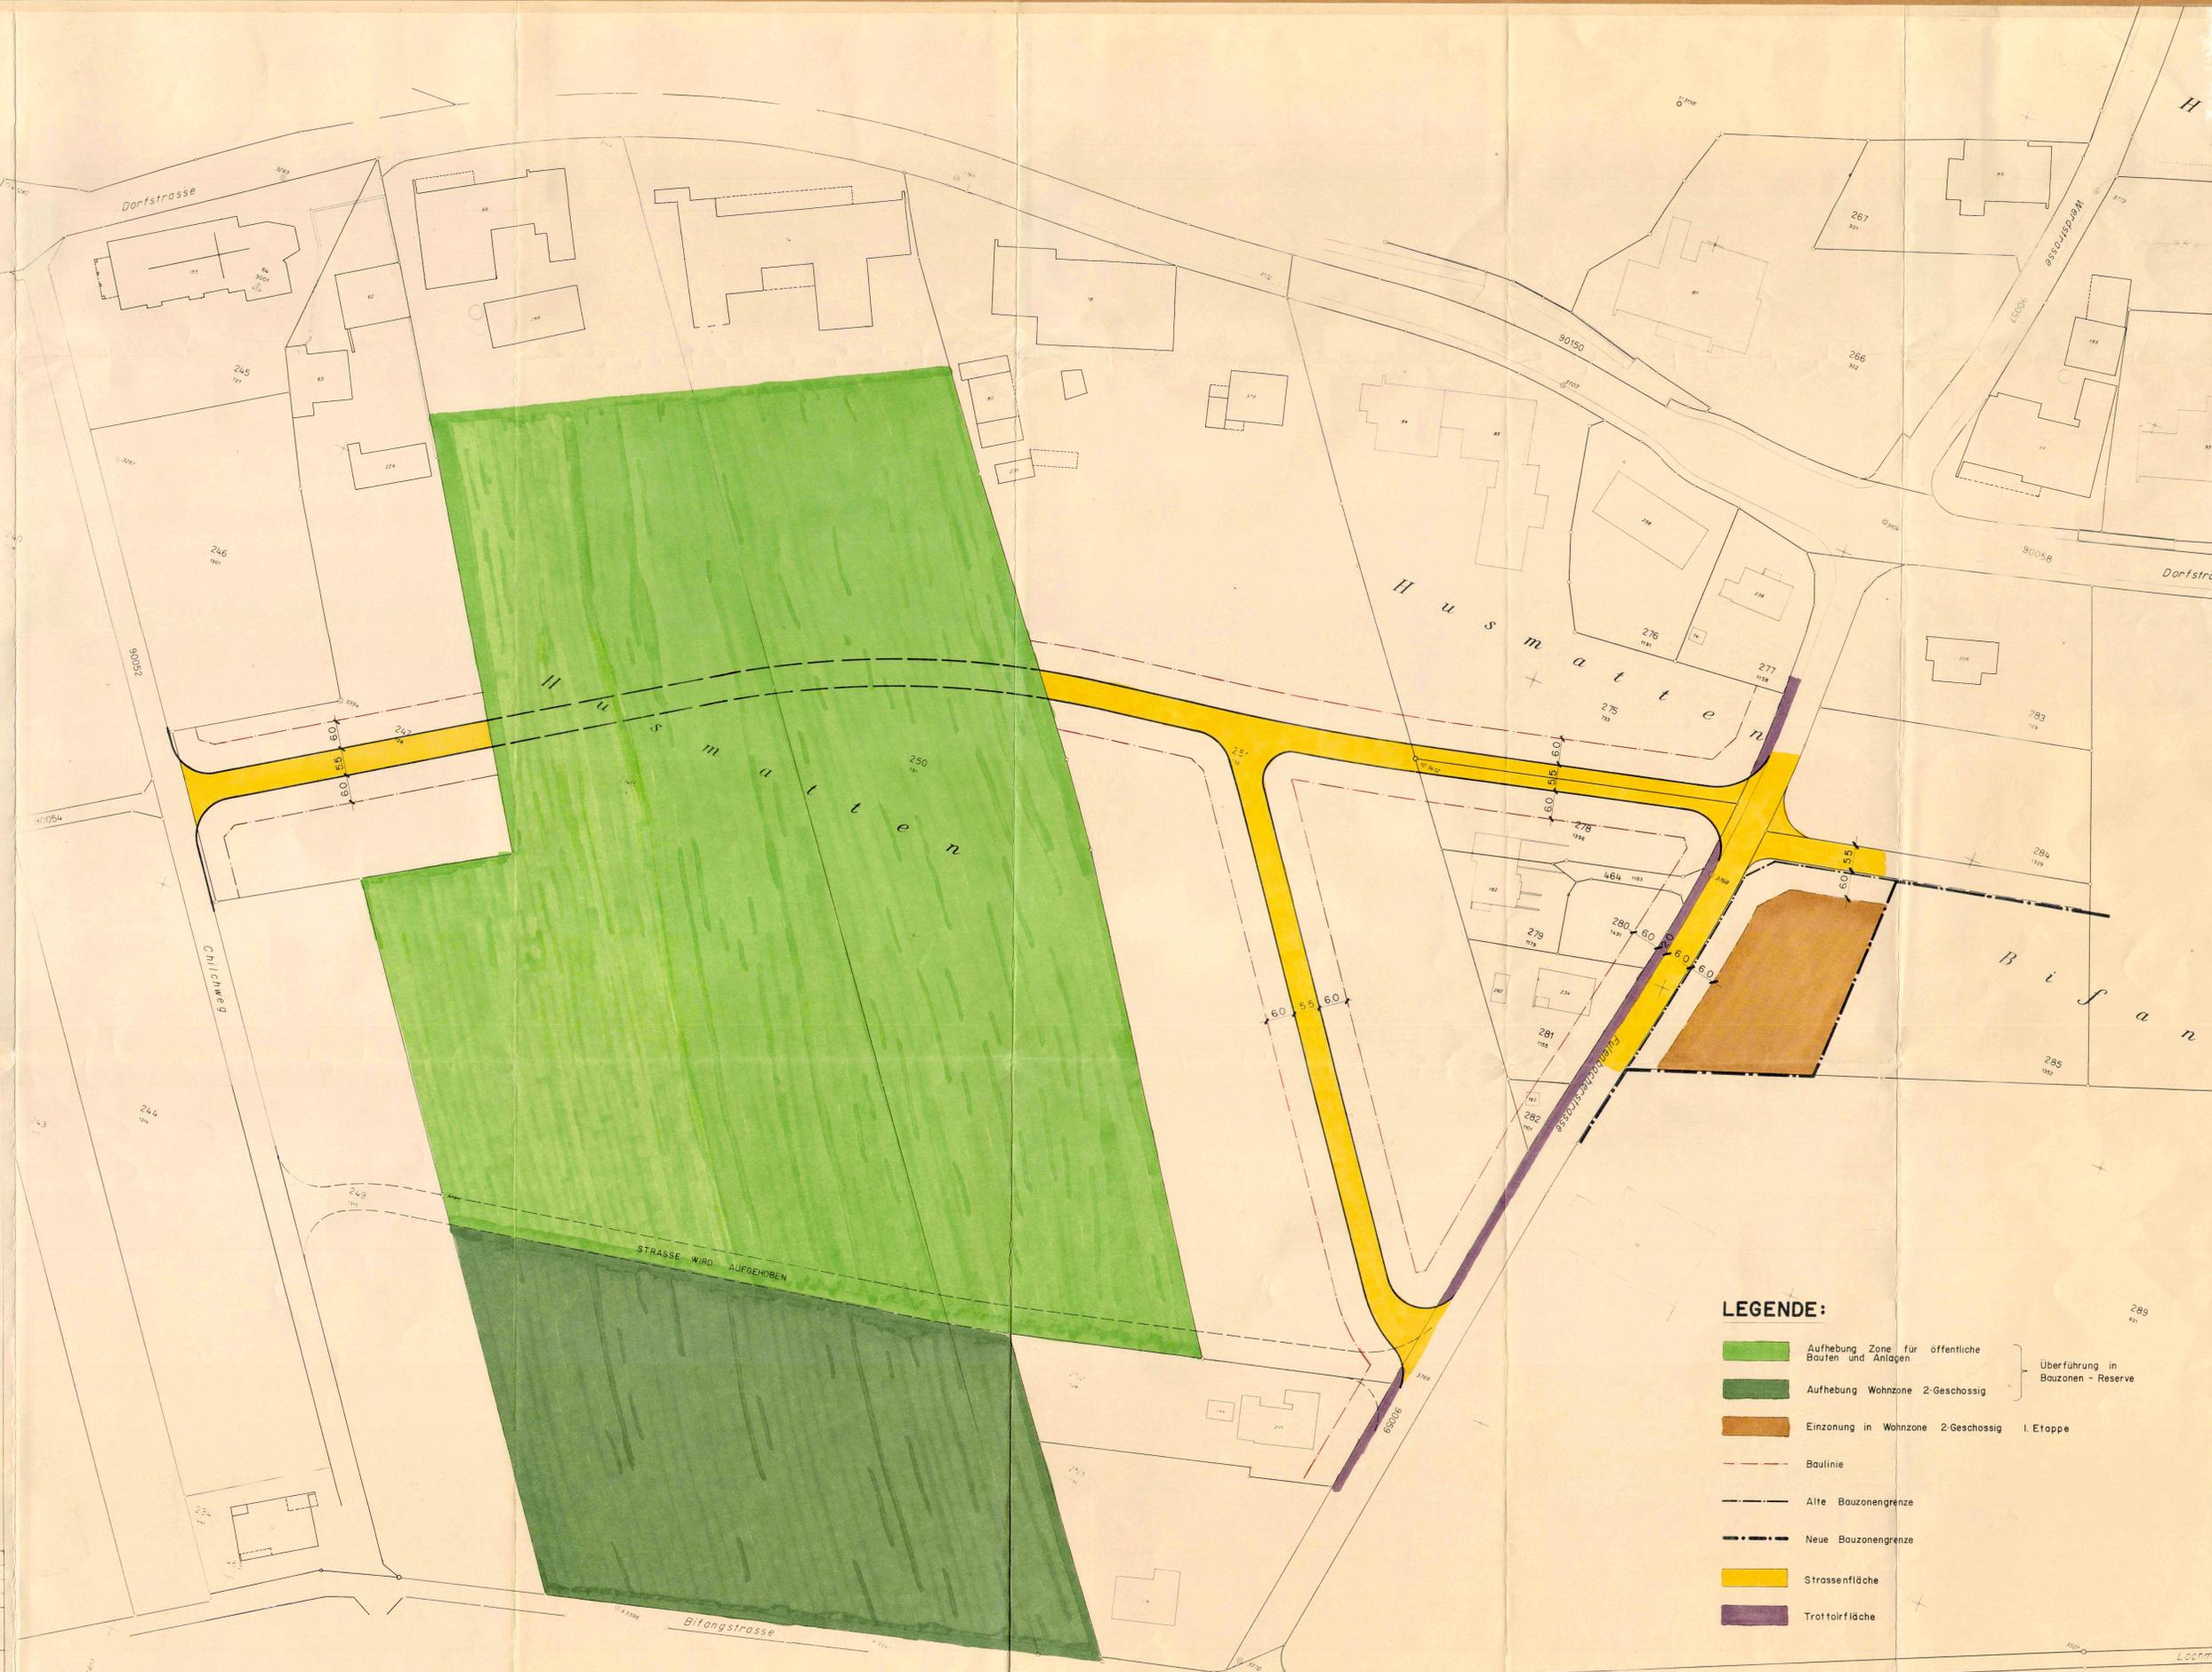

LEGENDE:

- Aufhebung Zone für öffentliche Bauten und Anlagen
- Aufhebung Wohnzone 2-Geschossig
- Einzonung in Wohnzone 2-Geschossig 1.Etappe
- Baulinie
- Alte Bauzonengrenze
- Neue Bauzonengrenze
- Strassenfläche
- Trottoirfläche

} Überführung in Bauzonen - Reserve