


77 / 35

KANTON SOLOTHURN

GEMEINDE NEUENDORF

UMZONUNG IM BEREICH ALLMEND-
UND ROGGENFELDSTRASSE

SITUATION 1:500

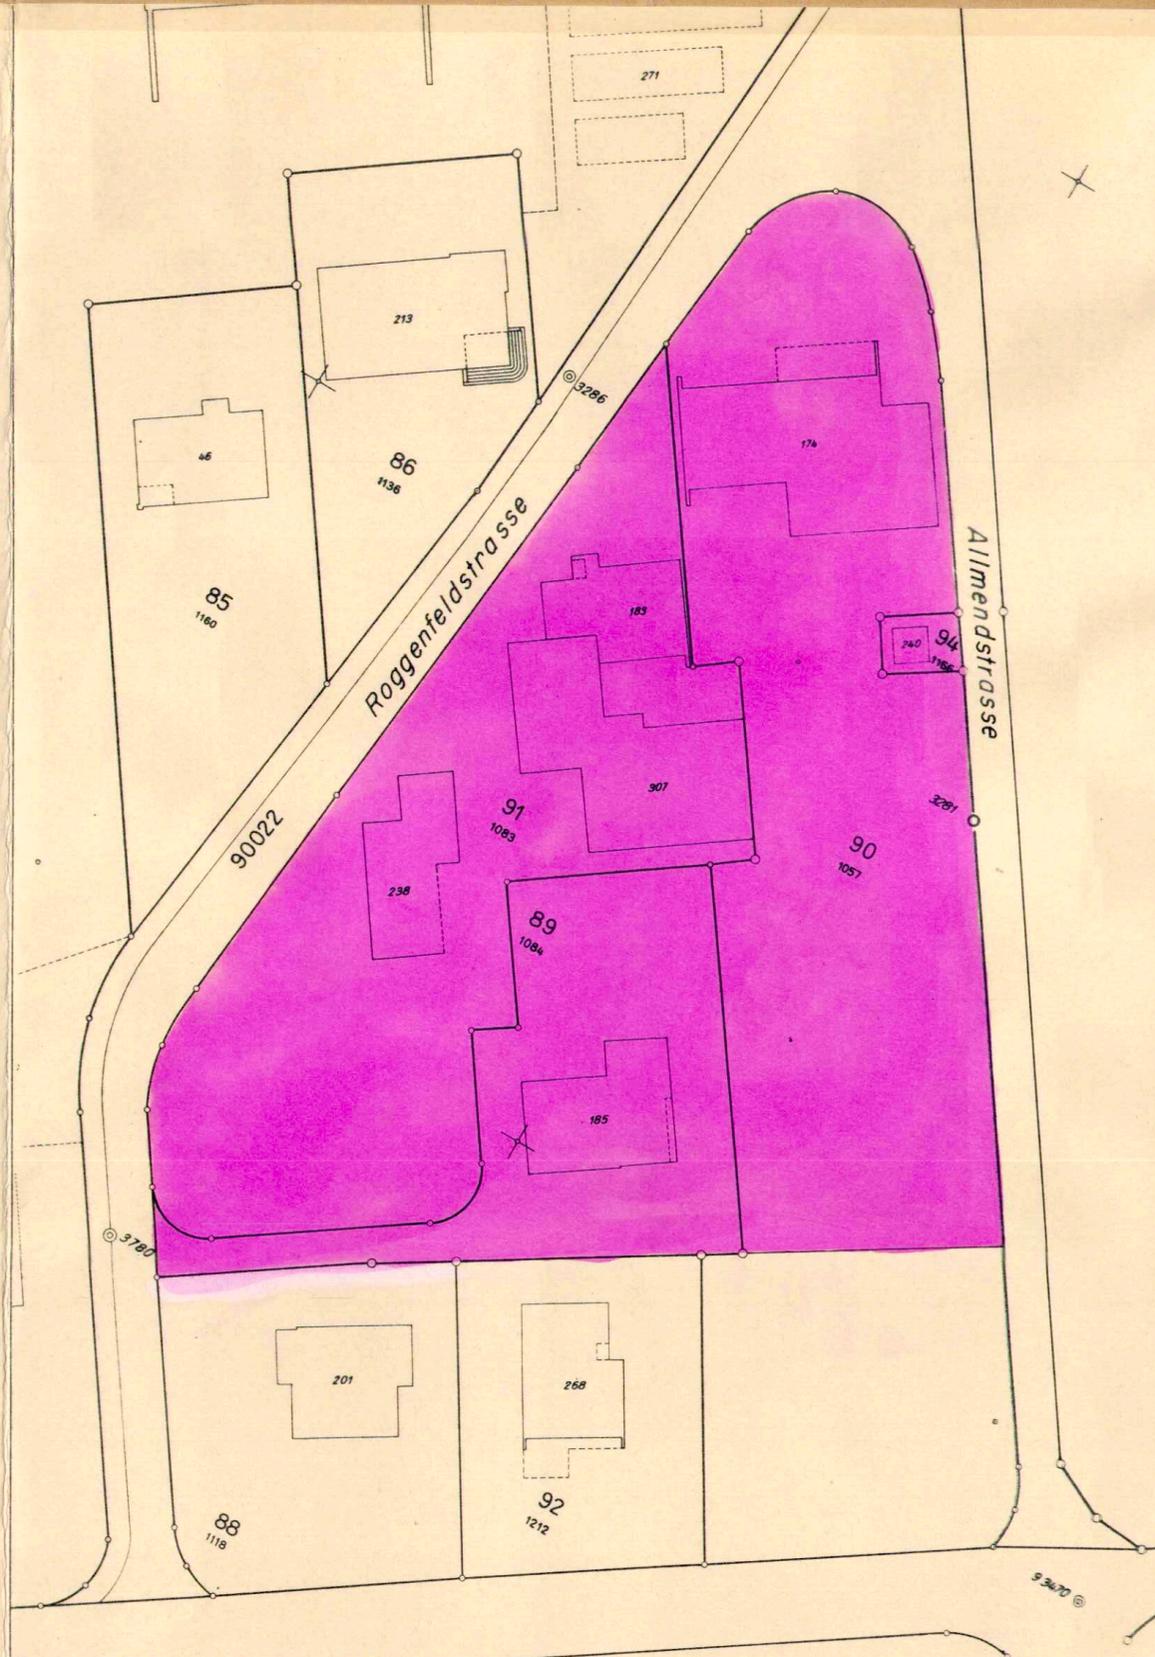


LEGENDE :

 UMZONUNG VON W2 IN GEWERBEZONE

GENEHMIGT VOM REGIERUNGSRAT DES KANTONS SOLOTHURN
GEMÄSS RRB NR. **122**
SOLOTHURN, DEN 9. Jan. 1981

DER STAATSSCHREIBER

Dr. Max Gygis

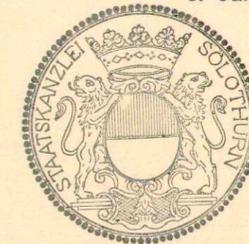

GENEHMIGT VON DEM EINWOHNERGEMEINDERAT
NEUENDORF, DEN 29. November 1980
DER AMMANN

DER GEMEINDESCHREIBER

Haus von Al

Klein

GEZ	CH. H.
VIS	HS
DAT	20.10.80
GR	30 / 63
PLAN NR	6203 / 2
ROLLE NR	1600

NR	DATUM	GEZ	VIS
----	-------	-----	-----

BEER SCHUBIGER BENGUEREL & PARTNER
DIPL. ING. ETH SIA
BAUINGENIEUR UND VERMESSUNGSBÜRO

4500	SOLOTHURN	065 32 13 34
4710	BALSTHAL	062 71 57 41
4562	BIBERIST	065 32 13 31
2540	GRENCHEN	065 9 91 21
4702	OENSINGEN	062 76 23 76

