


77 / 42

KANTON SOLOTHURN

GEMEINDE NEUENDORF

AUFHEBUNG DER STRASSENVERBINDUNG RAINBÜNTENWEG - BÜNENWEG

SITUATION 1:500

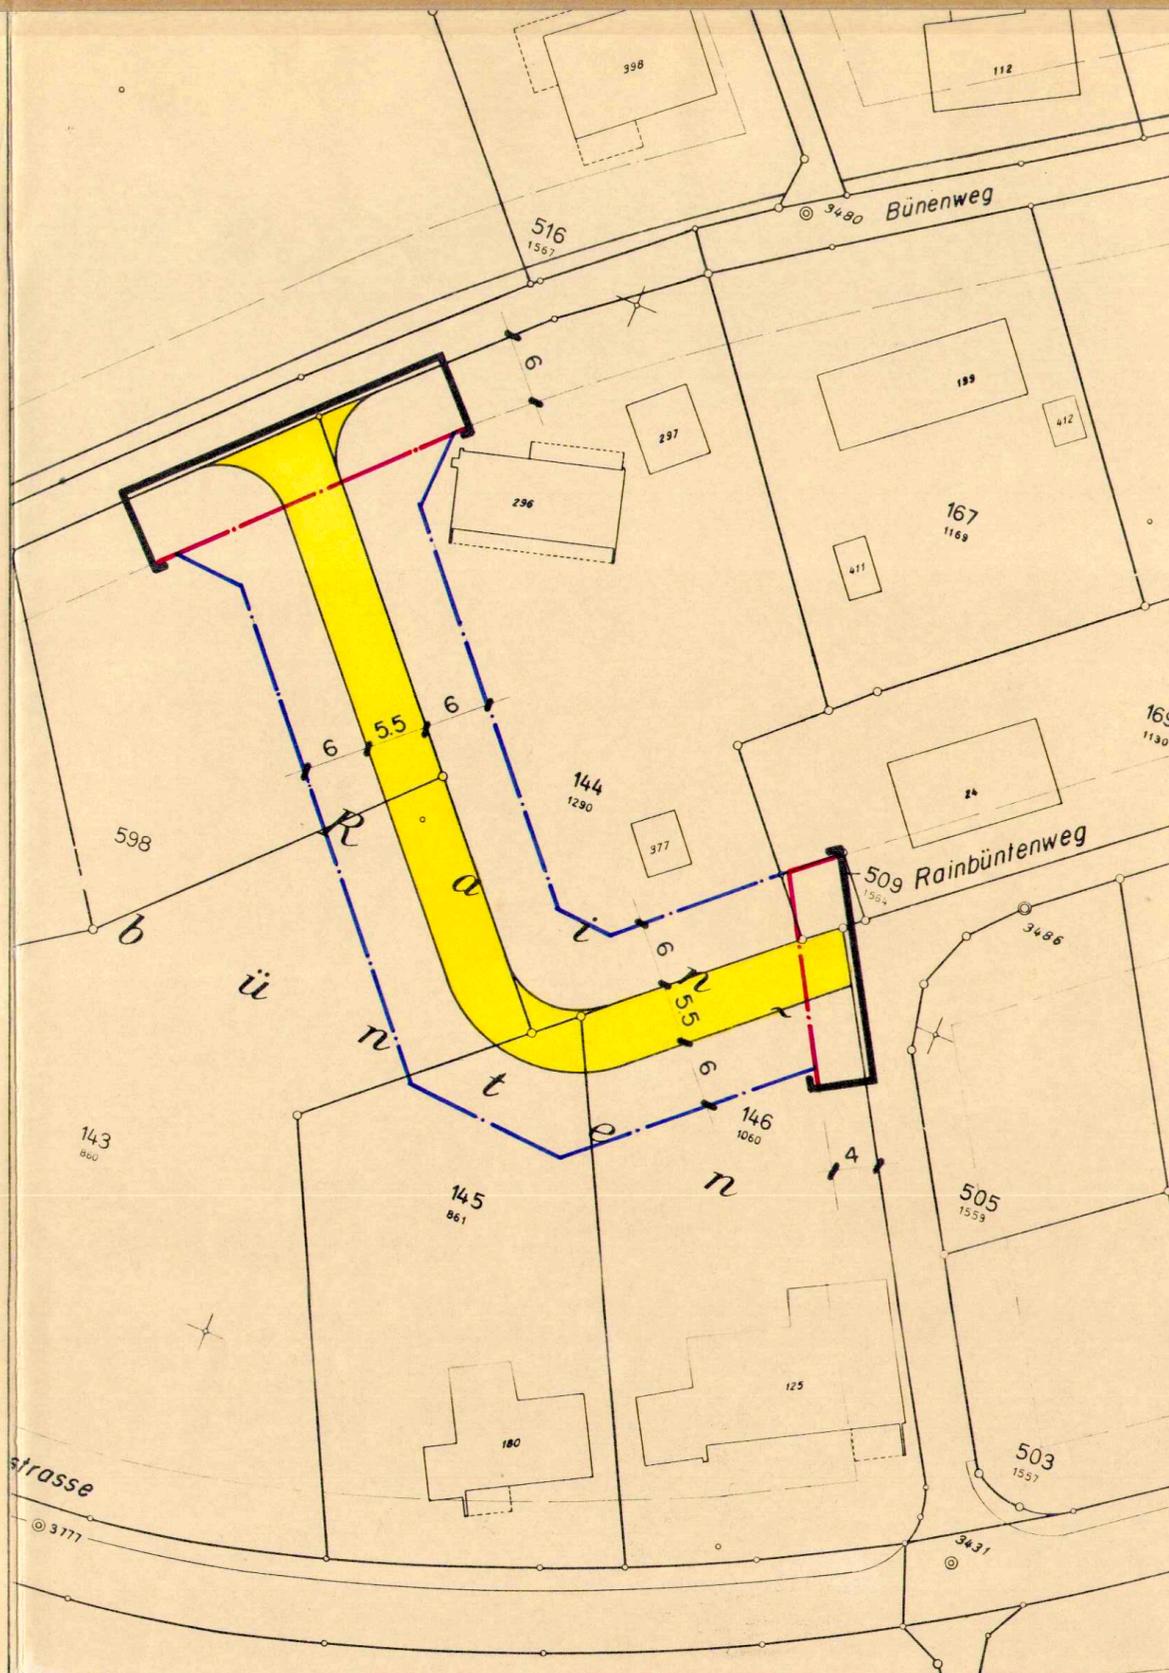

LEGENDE

-  GELTUNGSBEREICH
-  NEUE BAULINIEN
-  AUFGEHOBENE BAULINIEN
-  AUFGEHOBENES STRASSENAREAL

GENEHMIGT VOM EINWOHNERGEMEINDERAT NEUENDORF
NEUENDORF, den 20. Februar 1984

DER AMMANN :

DER GEMEINDESCHREIBER :

Haus von der

Klein

GENEHMIGT VOM REGIERUNGSRAT DES KANTONS SOLOTHURN
GEMÄSS RRB NR. **673** VOM 6. März 1984

DER STAATSSCHREIBER :

Dr. Max Gygis



				GEZ	CH H
				VIS	H S
				DAT	13.1.84
				GR	30/63
				PLAN NR	6203 / 6
				ROLLE NR	1600
NR	DATUM	GEZ	VIS	SOLOTHURN BIBERIST GRENCHEN OENSINGEN BALSTHAL LENGNAU	
BS + B				BEER SCHUBIGER BENGUEREL & PARTNER	
				DIPL ING ETH/SIA BAUINGENIEUR UND VERMESSUNGSBÜRO	