


**STRASSEN- UND BAULINIENPLAN 1:1000**  
 MIT STRASSENKLASSIFIZIERUNG UND  
 GESCHÜTZTEN HECKEN UND BÄUMEN

BLATT NR. 3 UNTERDORF

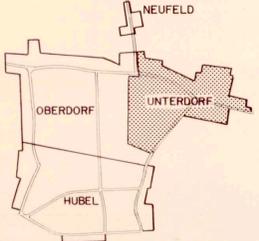

GEZ	CH	H	
VIS	H.S.		
DAT	7.12.83		
GR	6.0 / 105		
PLAN NR	<b>6203 / 14</b>		
ROLLE NR	1600		
I 17.1.85	CH.H.	HS	ÄNDERUNGEN GEMÄSS EINSPRACHEN
NR	DATUM	GEZ	VIS


  

<b>BS</b>	<b>BEER SCHUBIGER BENGUEREL</b>	4500 SOLOTHURN 065 32 13 34
<b>HB</b>	<b>&amp; PARTNER</b>	4710 BALSTHAL 062 71 57 41
	DIPL. ING. ETH SIA	4562 BIBERIST 065 32 13 31
	BAUINGENIEUR UND VERMESSUNGSBÜRO	2540 GRENCHEN 065 9 91 21
		4702 OENSINGEN 062 76 23 76

- LEGENDE**
- HAUPTSTRASSEN
  - SAMMELSTRASSEN
  - ERSCHLIESSUNGSSTRASSEN
  - TROTTOIRANLAGEN UND FUSSWEGE
  - PRIVATE ERSCHLIESSUNGSSTRASSEN
  - BAUZONENGRENZE
  - GRENZE SIEDLUNGSGEBIET
  - BAULINIEN
  - VORDACHBAULINIEN
  - VORBAULINIEN
  - STRASSEN UND TROTTOIRS MIT RICHTPLANCHARAKTER
  - GESCHÜTZTE HECKE, BUSCHGRUPPEN UND BÄUME
  - SICHTZONE GEMÄSS § 50 KBR
- ÖFFENTLICHE STRASSENANLAGEN**
- VORDACHBAULINIEN**  
 VORDÄCHER DÜRFEN WEIFERN DIE BAULINIEN UM MEHR ALS 120cm BIS AUF DIE VORDACHBAULINE ÜBERRAGEN
- VORBAULINIEN**  
 BAUTEN, WELCHE VOR DER BAULINE ODER HINTER DER VORBAULINE LIEGEN, KÖNNEN OHNE MEHRWERTSVERZICHT UM- UND AUSGEBAUT WERDEN
- STRASSEN UND TROTTOIRS MIT RICHTPLANCHARAKTER**  
 (NUR BEHÖRDERVERBINDLICH, NICHT ABER EIGENTUMERVERBINDLICH. DER EIGENTUMER HAT KEINE EINSPRACHMÖGLICHKEIT, KANN HINGEGEN OHNE VORHERIGE DURCHFÜHRUNG DES NUTZUNGSPLANVERFAHRENS NICHT ENTEIGNET WERDEN.)
- SICHTZONE GEMÄSS § 50 KBR**  
 DIE FREIE SICHT DARF IN DER HOHE ZWISCHEN 0.50m UND 300m NICHT BEEINTRÄCHTIGT SEIN

VORPLÄTZE VOR GARAGEN, DIE SENKRECHT ZUR STRASSE STEHEN, MÜSSEN VON DER STRASSEN- RESP. TROTTOIRLINIE EINE TIEFE VON MINDESTENS 6.0m AUFWEISEN, INSBESONDERE AUCH DORT, WO DIE BAULINIEN KLEINER ALS 6.0m FESTGELEGT SIND.

FÜR DIE KANTONSSTRASSE SIND DIE PLÄNE DES KANT. TIEFBAUAMTES MASSGEBEND.

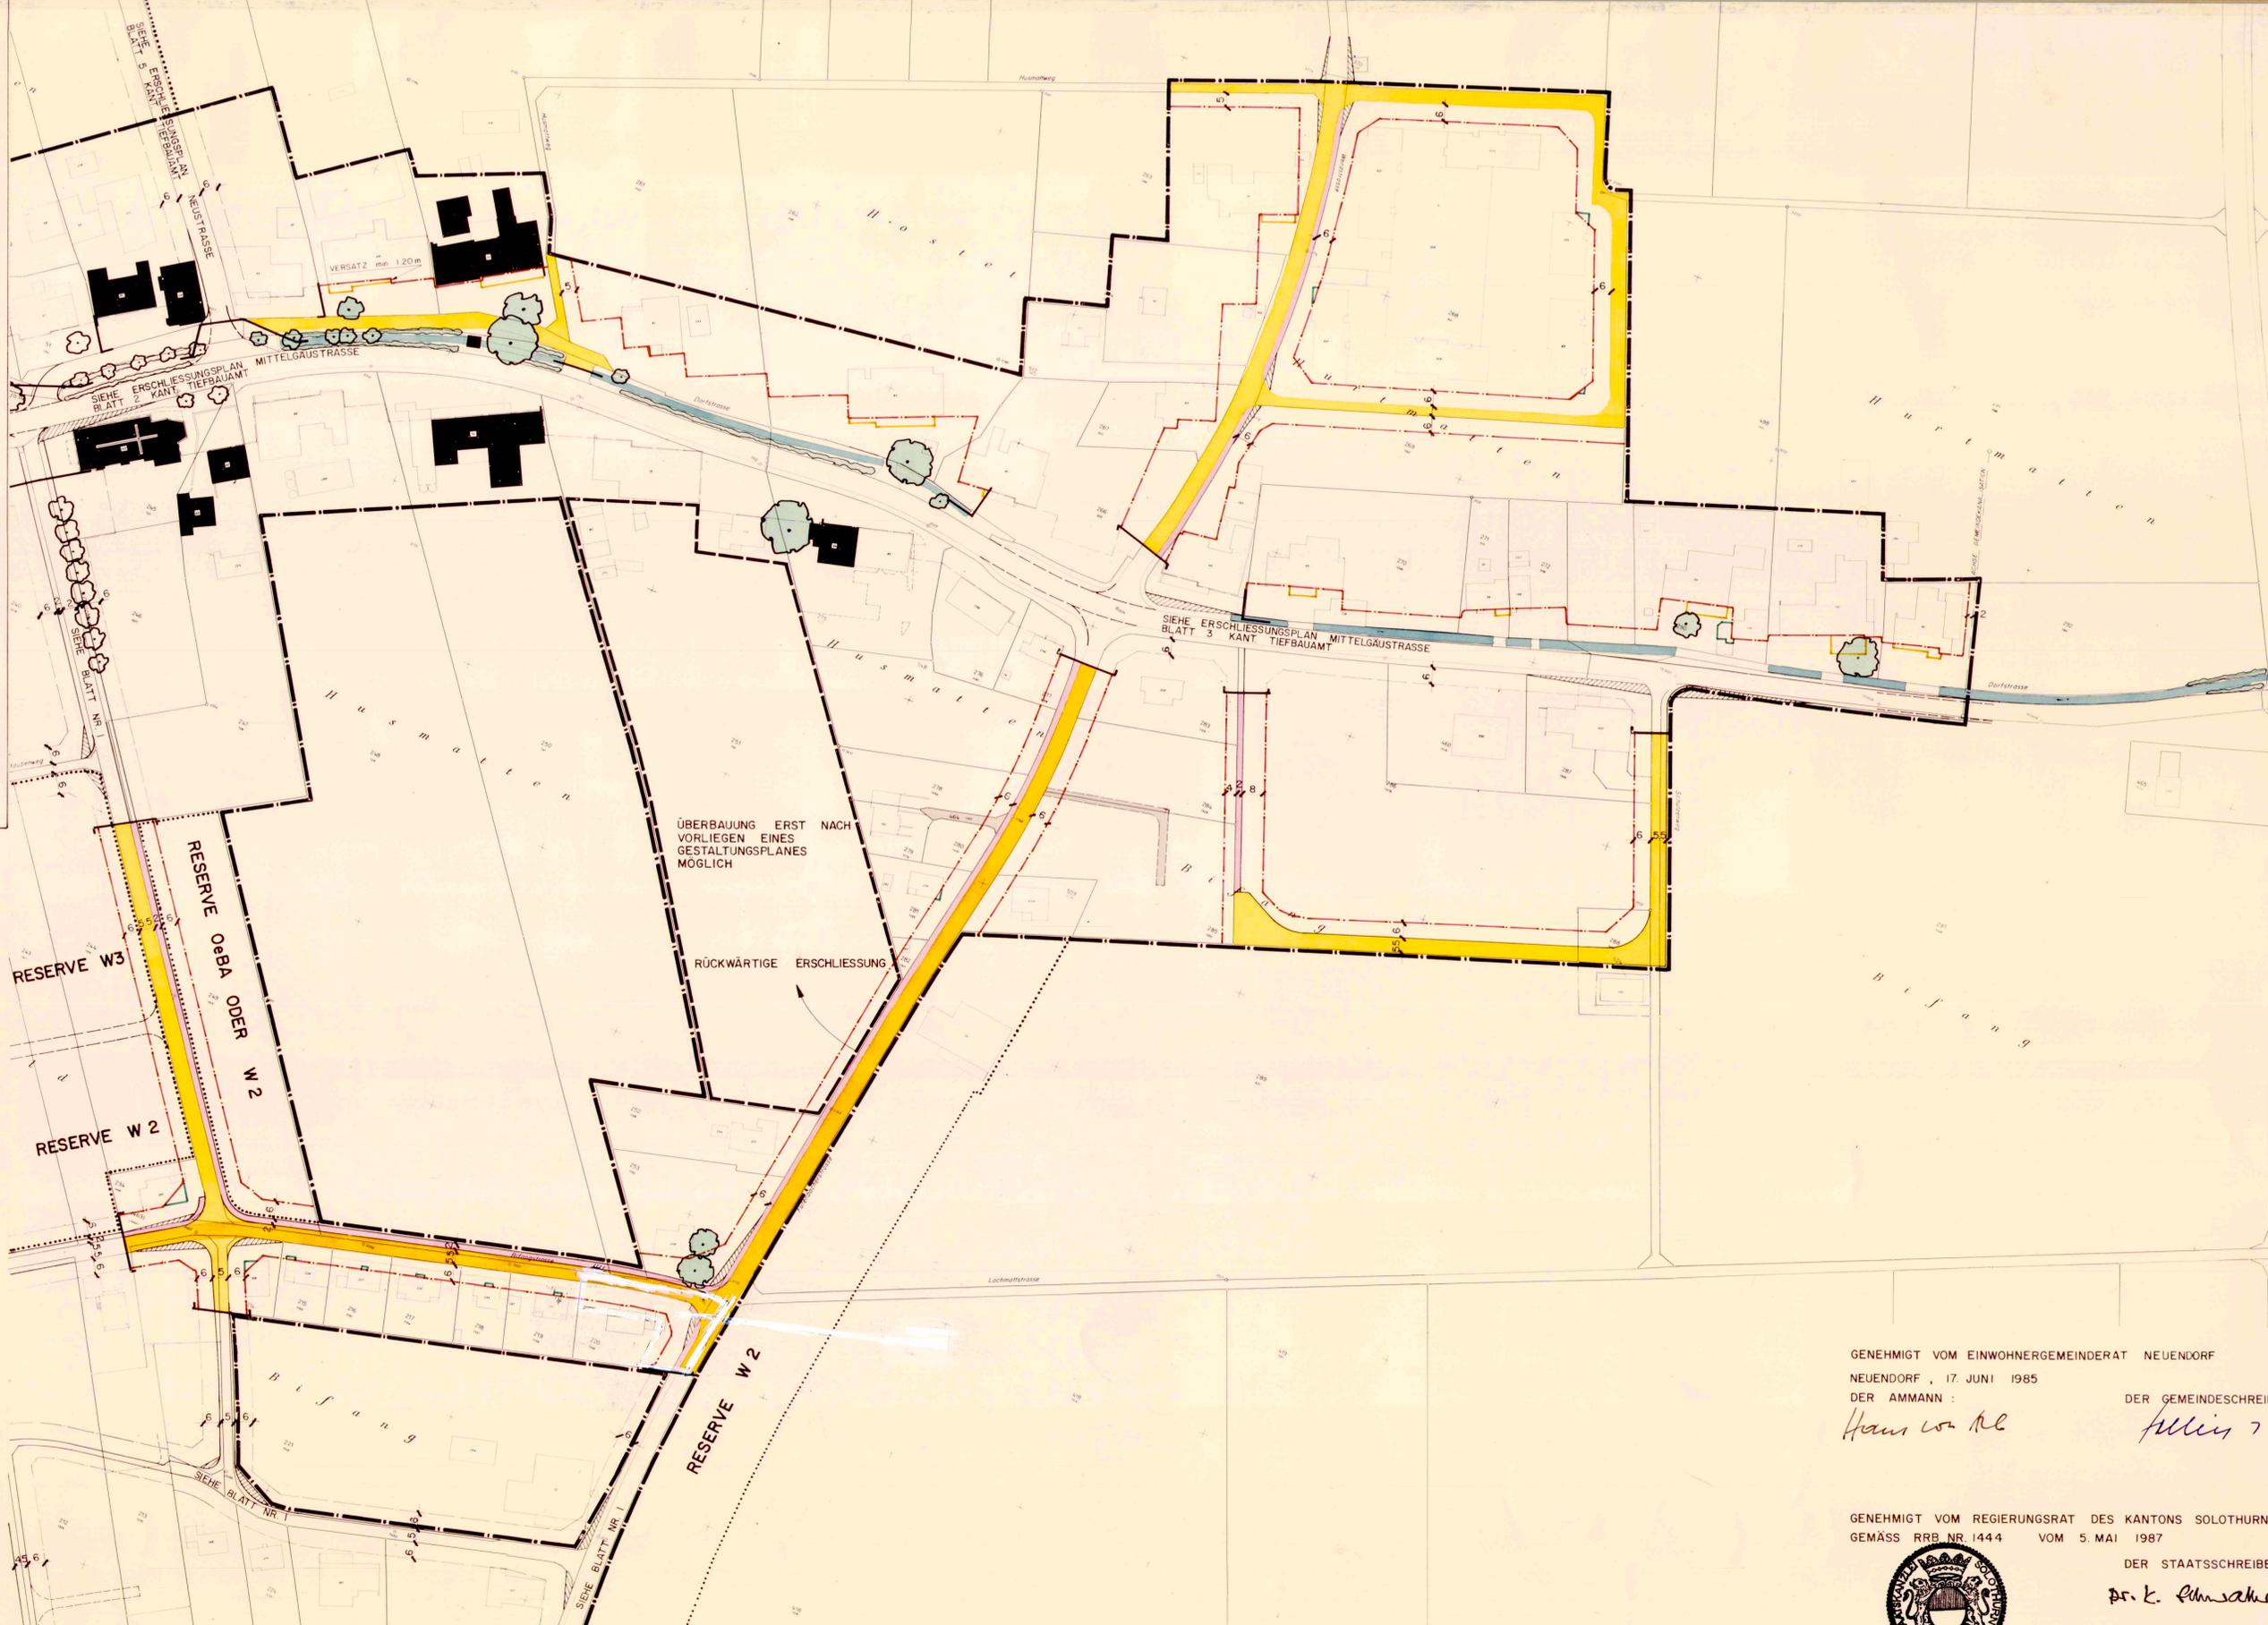

GENEHMIGT VOM EINWOHNERGEMEINDERAT NEUENDORF  
 NEUENDORF, 17. JUNI 1985  
 DER AMMANN: *Hans von Ar* DER GEMEINDESCHREIBER: *Julius*

GENEHMIGT VOM REGIERUNGSRAT DES KANTONS SOLOTHURN  
 GEMÄSS RRB NR. 1444 VOM 5. MAI 1987  
 DER STAATSSCHREIBER: *Dr. K. Rohnsack*

