

77/50

KANTON SOLOTHURN

GEMEINDE NEUENDORF

AENDERUNG ORTSPLANUNG 1989

TEILEINZONUNG GB NR. 430

SITUATION 1:2000 , 1:1000

				Gez.	CH. H.
				Vis.	HS.
				Dat.	2.2.89
				Gr.	30/84
				Plan Nr.	6203/22
				Rolle Nr.	1600
Nr. Datum Gez. Vis.				Rolle Nr. 1600	
BS+TB				Beer Schubiger Benguerel & Partner	
				Dipl. Ing. ETH/SIA	
				Bauingenieur- und Vermessungsbüro	
				Solothurn	
				Biberist	
				Grenchen	
				Oensingen	
				Balsthal	
				Lengnau	

LEGENDE

- ALTE BAUZONENGRENZE WIRD AUFGEHOBEN
- NEUE BAUZONENGRENZE
- EINZONUNG VON LANDWIRTSCHAFTSGEBIET IN 2-GESCHOSSIGE WOHNZONE 1. ETAPPE
- NEUE BAULINIE
- NEUE VORBAULINIE

GENEHMIGT VOM EINWOHNERGEMEINDERAT NEUENDORF
NEUENDORF, 20. MÄRZ 1989

DER AMMANN:

Hausler



DER GEMEINDESCHREIBER:

Meier


GENEHMIGT VOM REGIERUNGSRAT DES KANTONS SOLOTHURN
GEMÄSS RRB NR. 1465 VOM 1. MAI 1989

DER STAATSSCHREIBER:

Dr. K. Fuchs

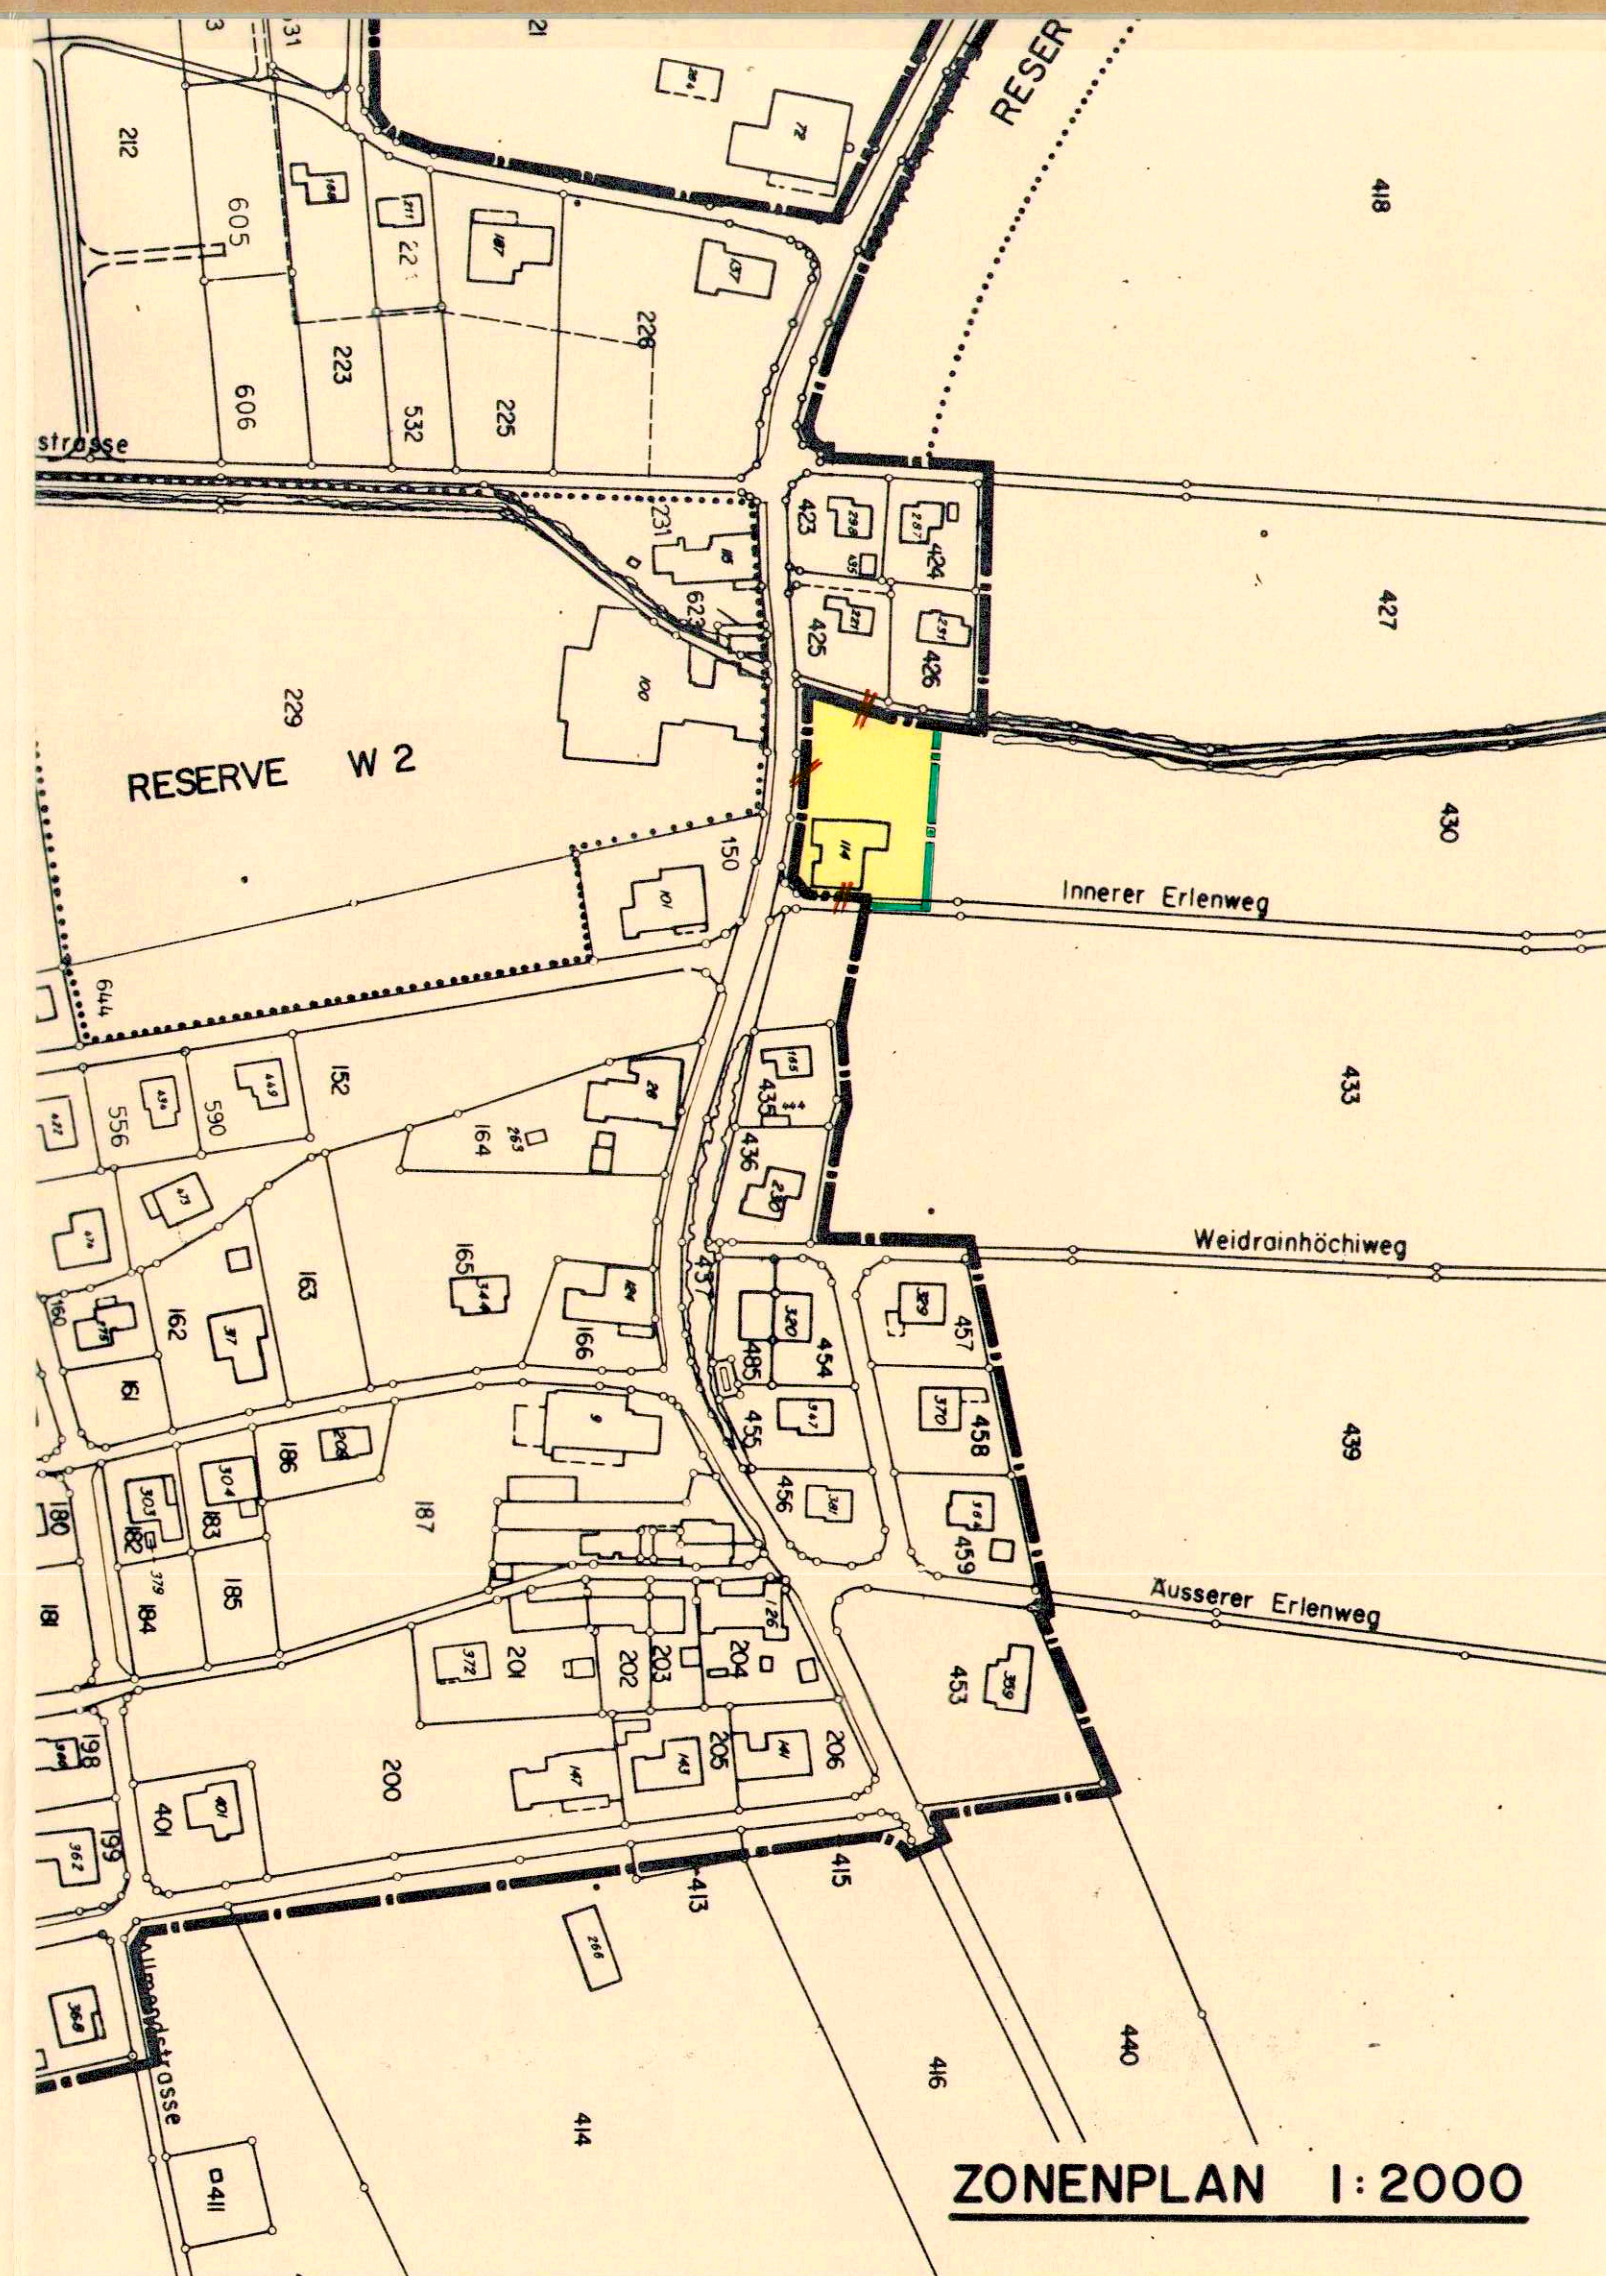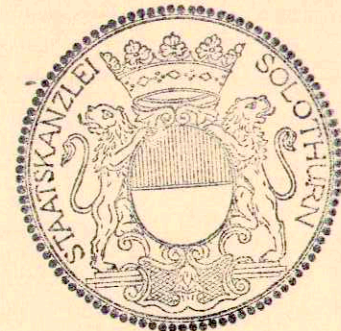

ZONENPLAN 1:2000

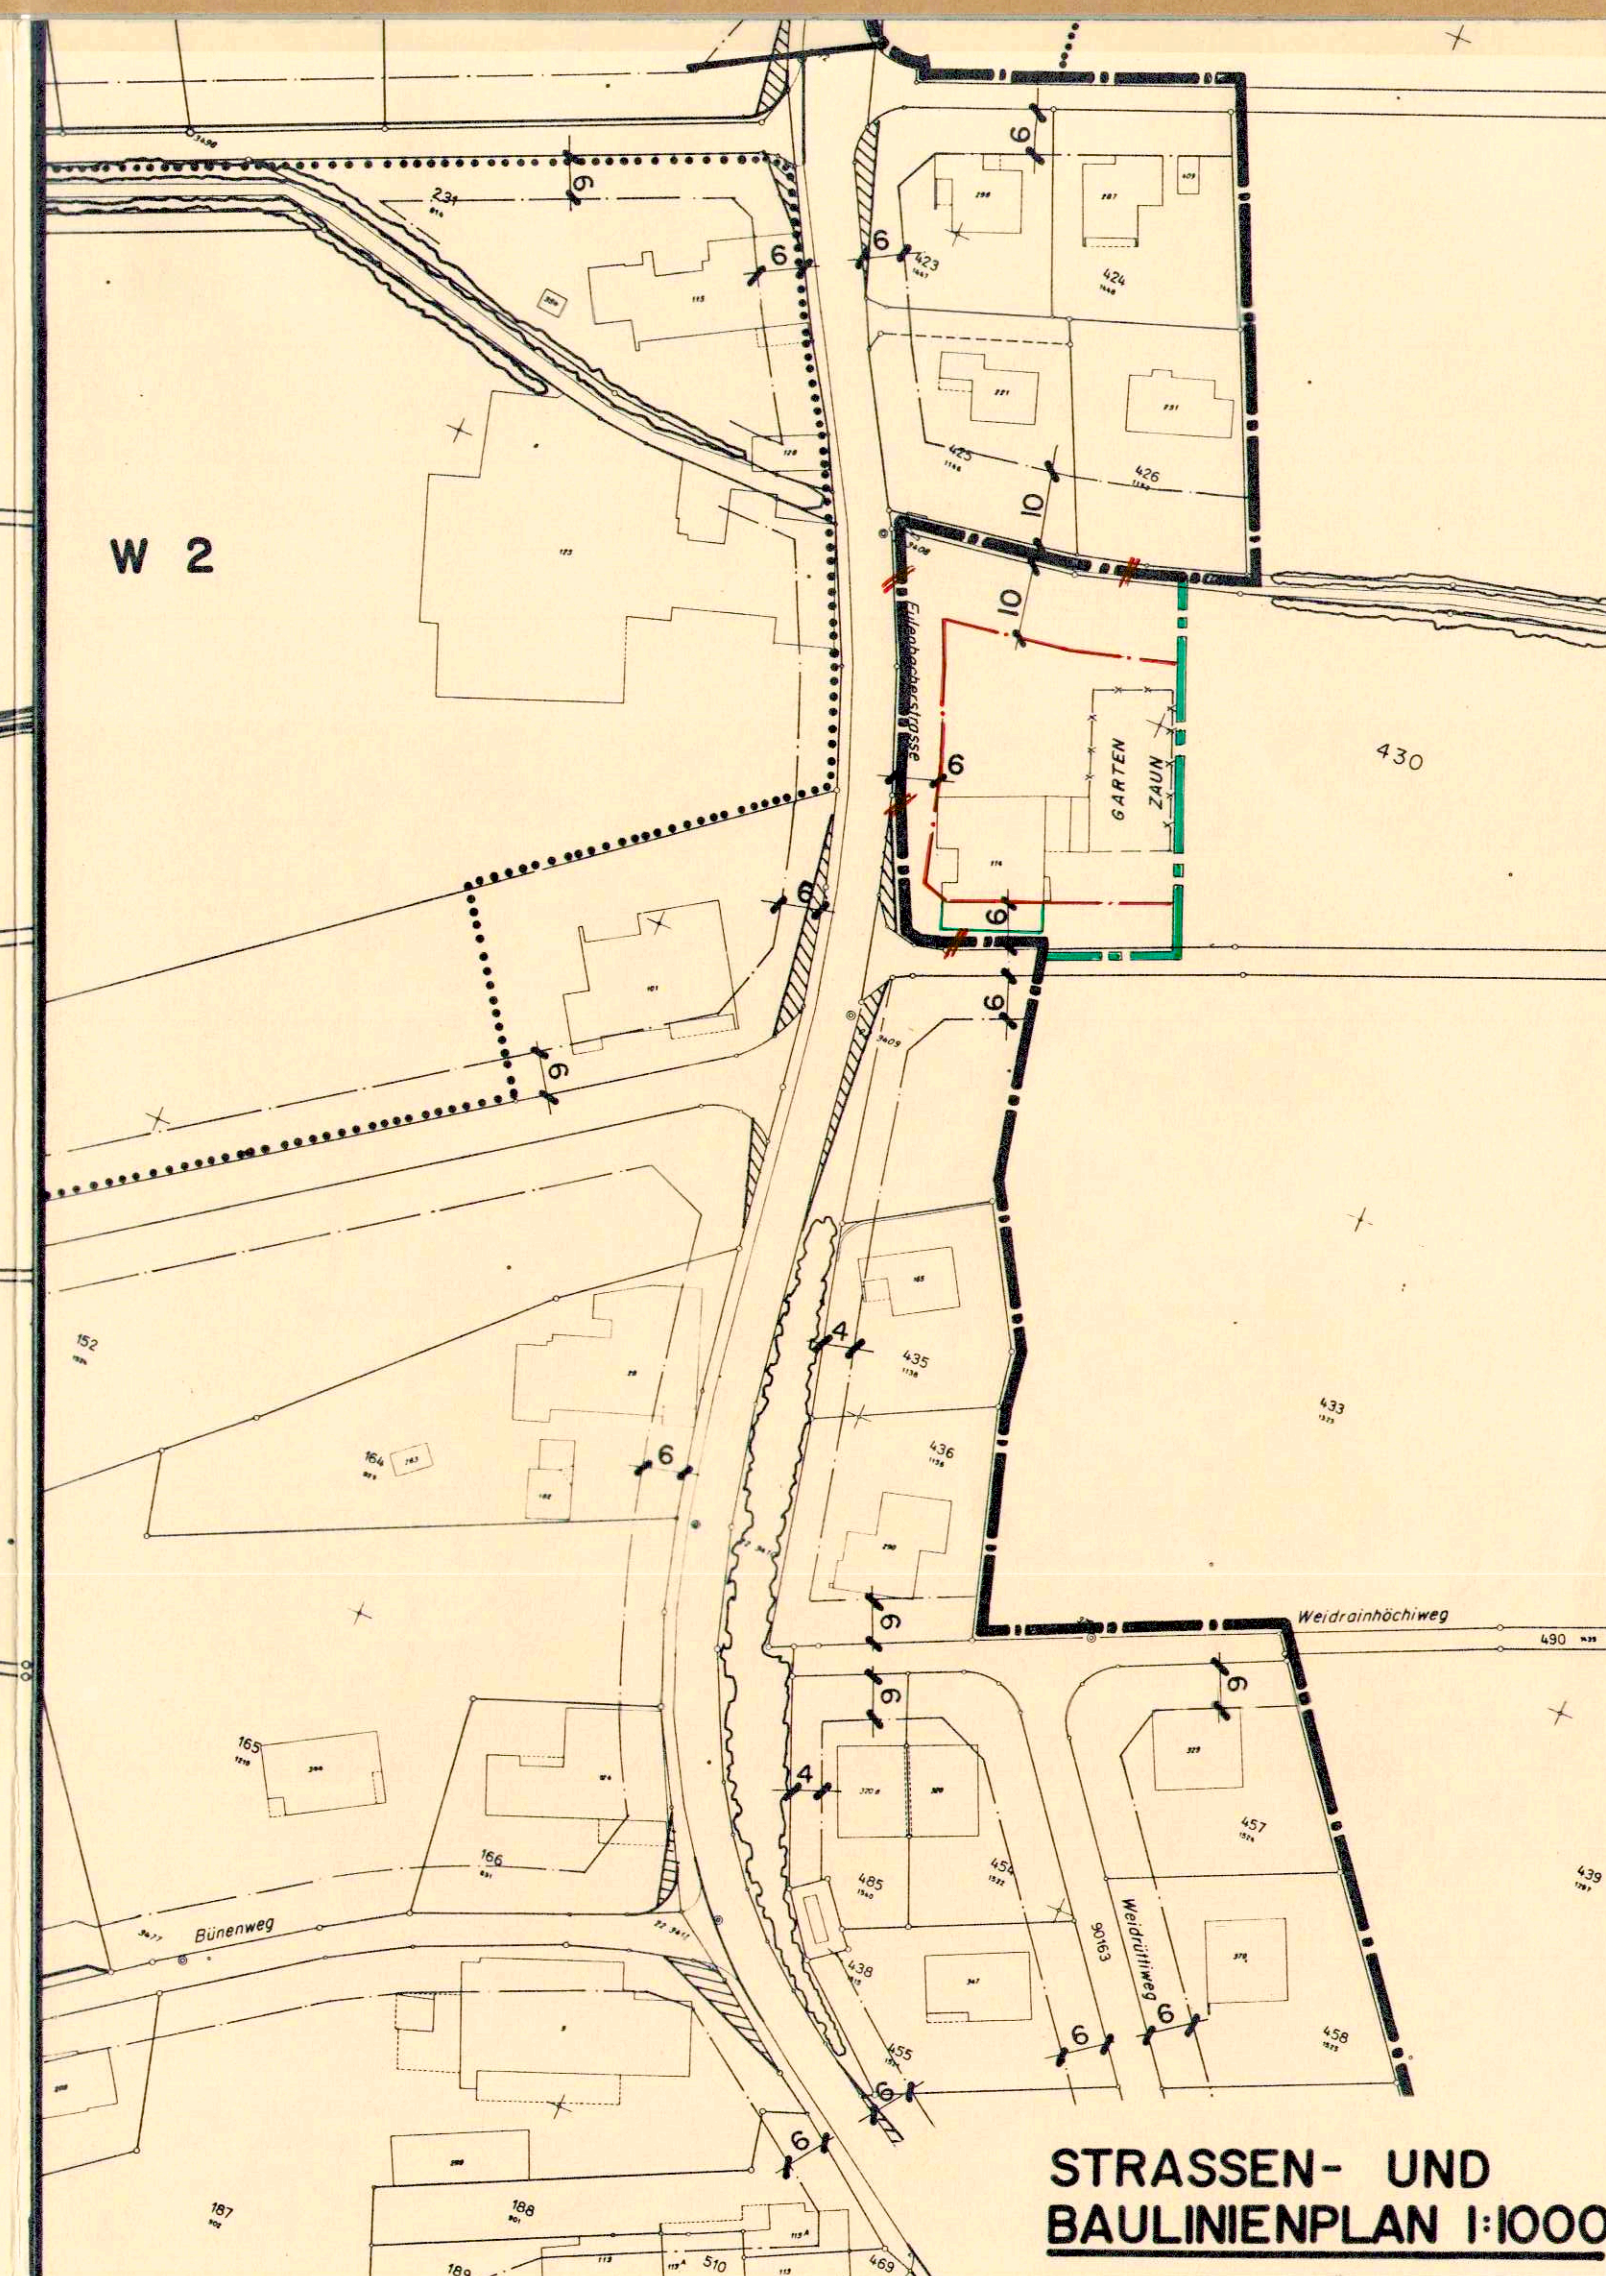

STRASSEN- UND BAULINIENPLAN 1:1000