


KANTON SOLOTHURN GEMEINDE NEUENDORF

ZONEN- UND GESTALTUNGSPLAN  
PFERDEZENTRUM MELLIGER

SITUATION 1:500 / 1:2000

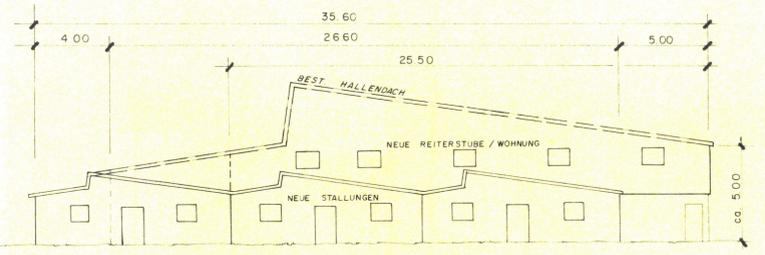


- LEGENDE**
- GELTUNGSBEREICH
  - BEST. HALLE
  - NEUE STALLUNGEN 1- GESCHOSSIG
  - NEUE REITERSTUBE / WOHNUNG ÜBER NEUEN STALLUNGEN
  - ABBRUCH BEST. STALLUNG
  - BEST. LKW - PARKPLÄTZE
  - NEUE PW - PARKPLÄTZE
  - BELAG JURAMERGEL
  - GRÜNFLÄCHEN
  - BÄUME
  - BAUZONENGRENZE
  - UFERGEHÖLZE
  - BAULINIEN
  - NEUE STELLPLATTE MIT EINLAUFSCHÄCHTEN  
ANSCHLUSS AN BEST KANALISATION  
(IM RAHMEN DES GKP ABSCHLIESSEND ZU PRÜFEN)

GENEHMIGT VOM EINWOHNERGEMEINDERAT NEUENDORF  
NEUENDORF, 13. FEBRUAR 1989  
DER AMMANN: *Hamm von Me* DER GEMEINDESCHREIBER: *Albin*

GENEHMIGT VOM REGIERUNGSRAT DES KANTONS SOLOTHURN  
GEMÄSS RRB NR 1519 VOM 16. MAI 1989  
DER STAATSSCHREIBER: *Dr. K. Fuchs*



GEZ	CH H	PLAN NR	6316 / 1
VIS	HS	ROLLE NR	1843
DAT	12.4.88	SOLOTHURN BIBERIST GRENCHEN OENSINGEN BÄLSTHAL LENGNAU	
GR	45 / 105	BEER SCHUBIGER BENGUEREL & PARTNER DIPLOM. ETH SIA BAUINGENIEUR UND VERMESSUNGSBÜRO	
2	2.2.89	CH.H.	HS
1	7.7.88	CH.H.	HS
NR	DATUM	GEZ	VIS

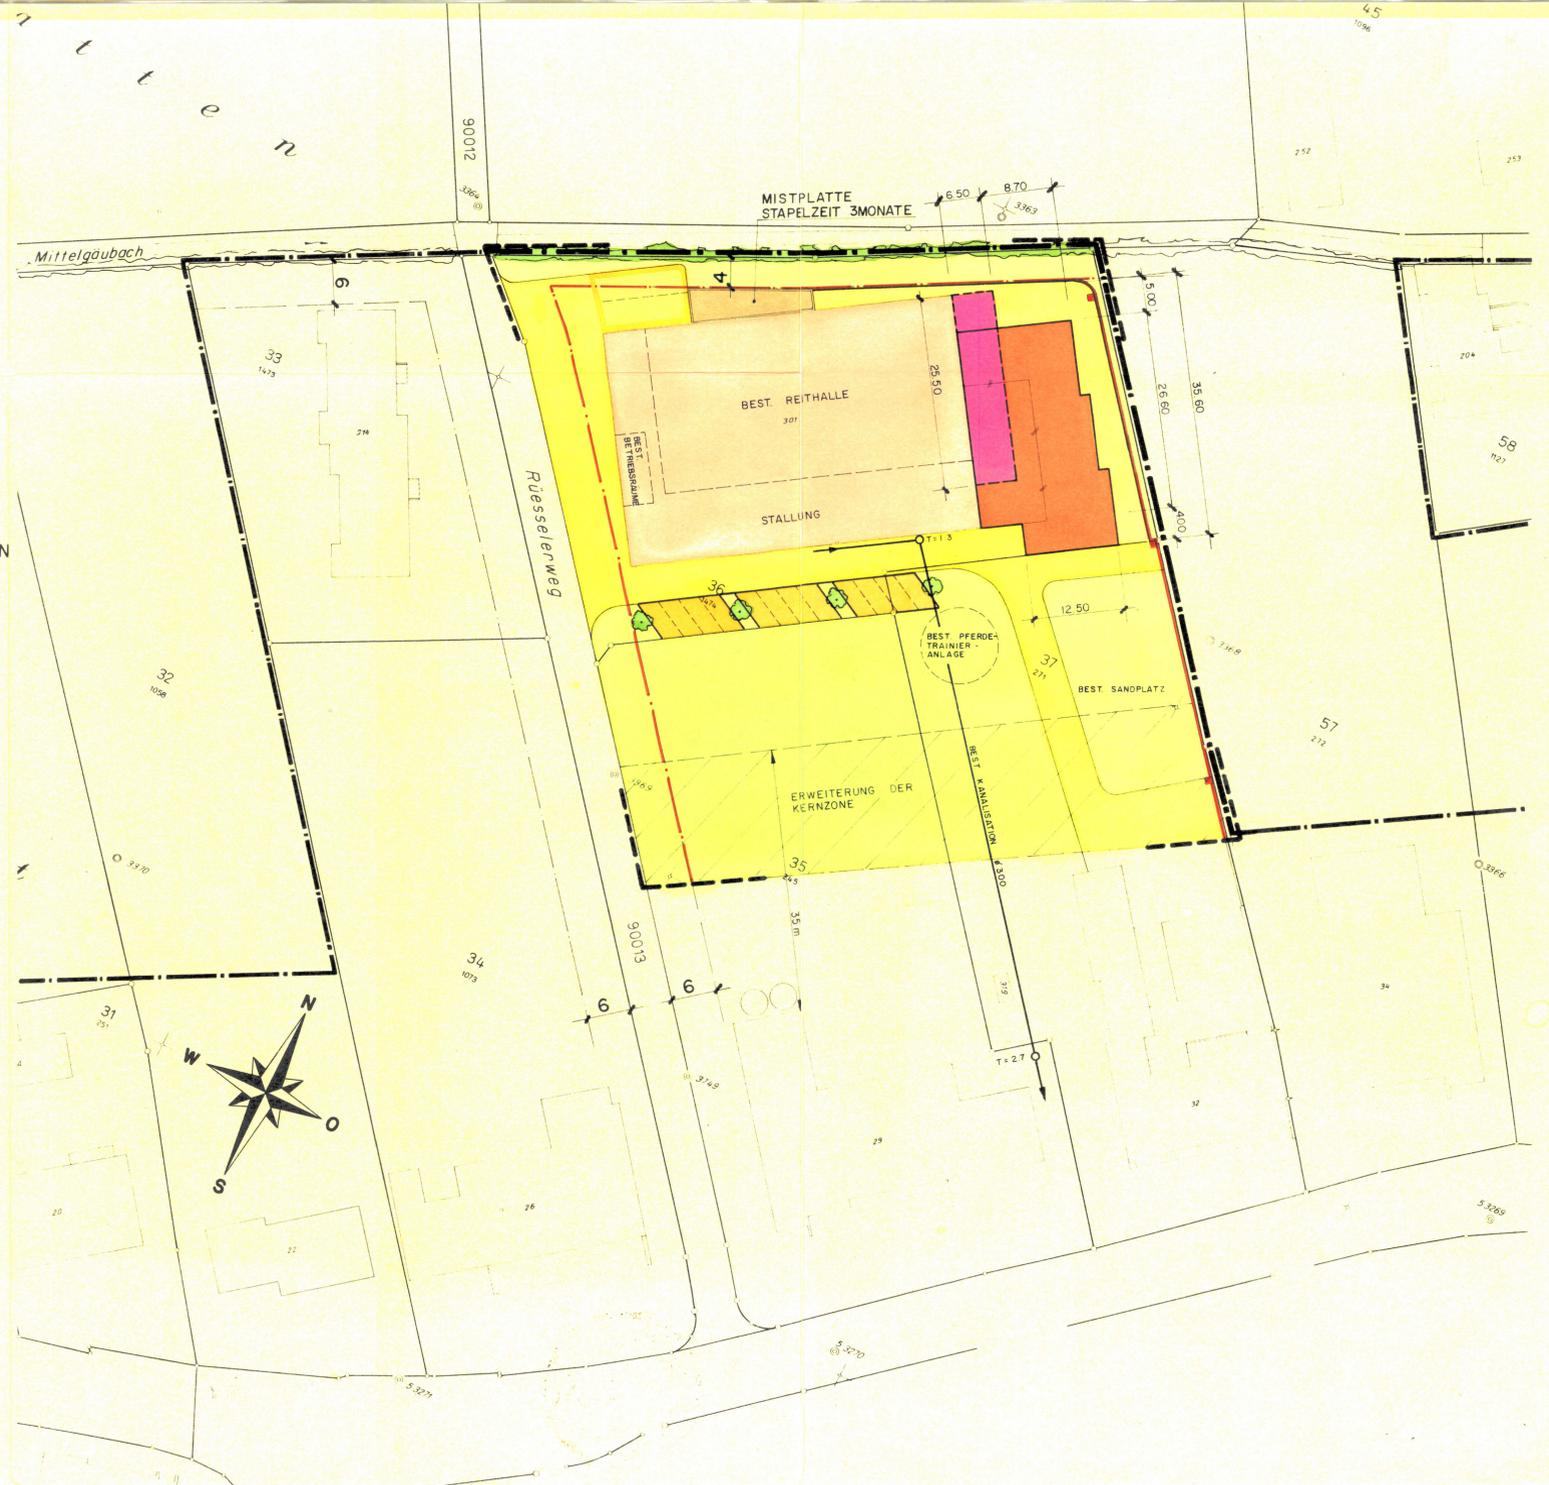

- LEGENDE**
- SPEZIALZONE PFERDEZENTRUM
  - TRENNENDE GRÜNFLÄCHE
  - ERWEITERUNG DER KERNZONE

MIT ÄNDERUNG GEGENÜBER AUFLAGEPLAN EINVERSTANDEN.  
DER EIGENTÜMER VON GB NR.