

77 / 52

KANTON SOLOTHURN

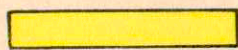
GEMEINDE NEUENDORF

# AENDERUNG ORTSPLANUNG 1988

## EINZONUNG BANNACKER

SITUATION 1:2'000

### LEGENDE

-  ALTE GRENZE SIEDLUNGSGEBIET WIRD AUFGEHOBEN  
 NEUE GRENZE SIEDLUNGSGEBIET  
 UMZONUNG VON RESERVEGEBIET W 2 IN 2-GESCHOSSIGE WOHNZONE I. ETAPPE

GENEHMIGT VOM EINWOHNERGEMEINDERAT NEUENDORF  
NEUENDORF, 22. MAI 1989

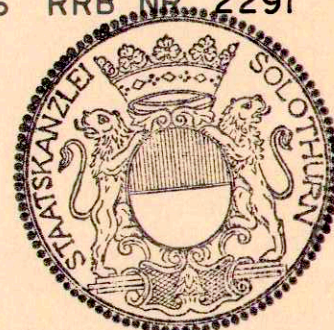
DER AMMANN :

*Hamm W. H.*

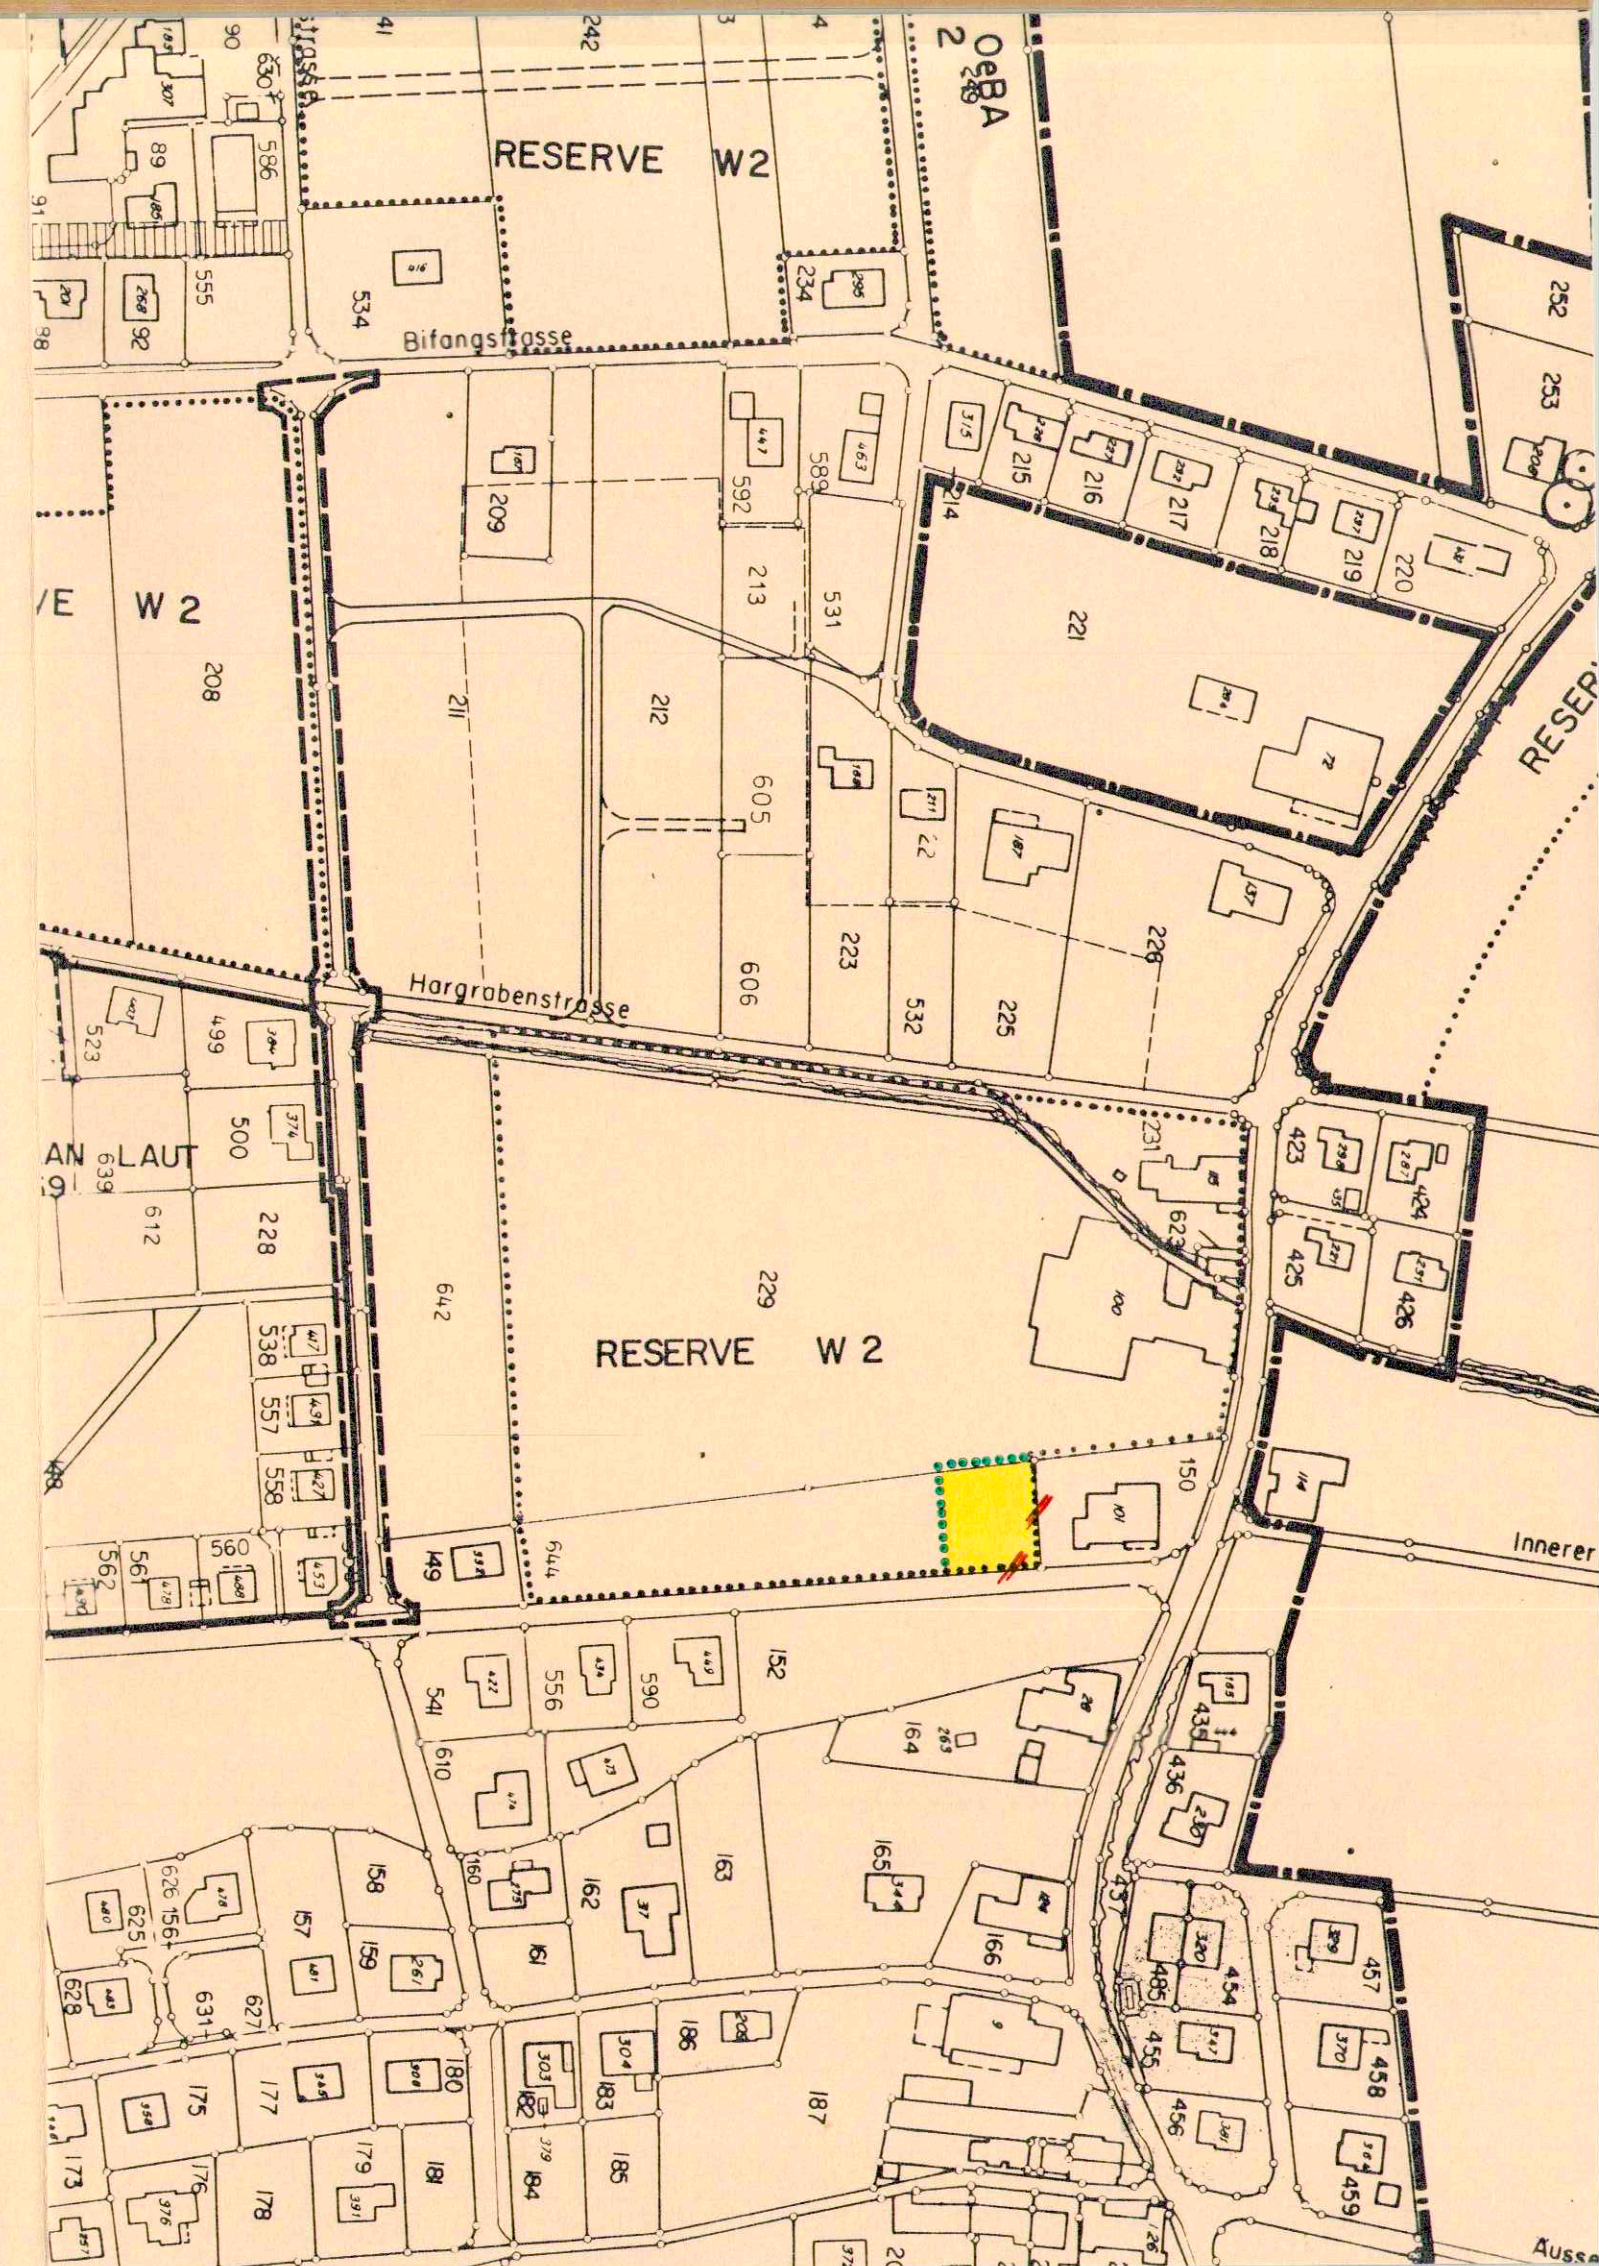
DER GEMEINDESCHREIBER :

*Julius*

GENEHMIGT VOM REGIERUNGSRAT DES KANTONS SOLOTHURN  
GEMÄSS RRB NR. 2291 VOM 11. JULI 1989



DER STAATSSCHREIBER :

*Dr. K. F. F. F.*

GEZ CH.H.  
 VIS HS.  
 DAT 10.10.88  
 GR 30 / 63  
 PLAN NR  
**6203 / 19**  
 ROLLE NR 1600

SOLOTHURN  
 BIBERIST  
 GRENCHEN  
 OENSINGEN  
 BALSTHAL  
 LENGNAU

**BEER SCHUBIGER BENGUEREL**  
**& PARTNER**  
 DIPL. ING. ETH SIA  
 BAUINGENIEUR UND VERMESSUNGSBURO

**BS**  
**+B**