

# 77 / 56

KANTON SOLOTHURN

GEMEINDE NEUENDORF


## AENDERUNG DES ZONENPLANES

IM BEREICH DER GB NR. 28,398 UND 689 MIT DER PFLICHT ZUR ERSTELLUNG EINES GESTALTUNGSPLANES

SITUATION 1:2000

### LEGENDE

- BAUZONENGRENZE
- - - ABGRENZUNG DER GEBIETE MIT DER PFLICHT ZUR ERSTELLUNG VON GESTALTUNGSPLANEN
- KERNZONE

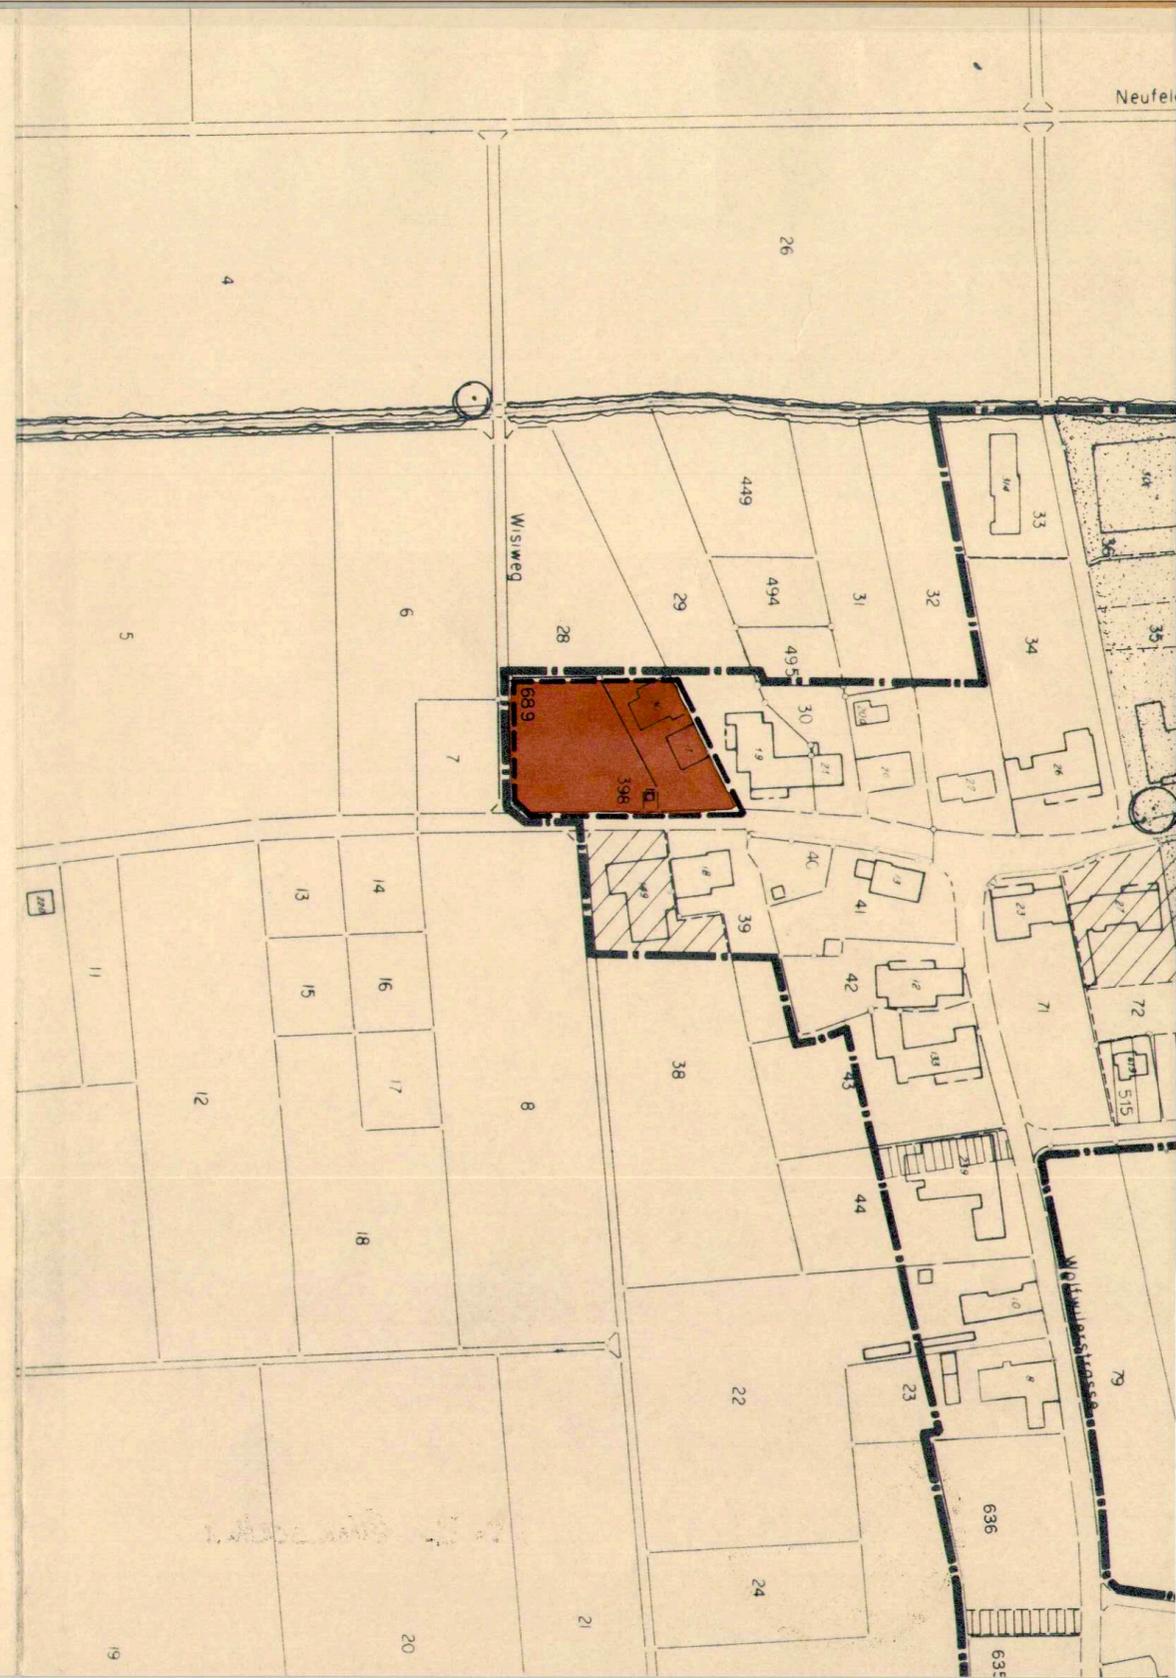

GENEHMIGT VOM EINWOHNERGEMEINDERAT NEUENDORF

NEUENDORF, 25. Juni 1990


DER ÄMMANN:

DER GEMEINDESCHREIBER:

GENEHMIGT VOM REGIERUNGSRAT DES KANTONS SOLOTHURN

GEMÄSS RRB NR. 1591 VOM 21. Mai 1991

DER STAATSSCHREIBER:

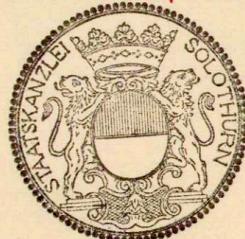

Gez.	CH. H.
Vis.	HS.
Dat.	5.4.90
Gr.	30 / 63
Plan Nr.	<b>6203 / 23</b>

Rolle Nr. 1600

Nr.	Datum	Gez.	Vis.



**Beer Schubiger Benguerel & Partner**

Dipl. Ing. ETH/SIA

Bauingenieur- und Vermessungsbüro

Solothurn  
Biberist  
Grenchen  
Oensingen  
Balsthal  
Lengnau