

77 / 61

KANTON SOLOTHURN

GEMEINDE NEUENDORF


AENDERUNG DER ORTSPLANUNG 1991

UMZONUNG AUF GB NR. 35 UND 72

SITUATION 1:2000

LEGENDE

-  UMZONUNG VON KERNZONE IN BAUERNHOFZONE
-  UMZONUNG VON BAUERNHOFZONE IN KERNZONE

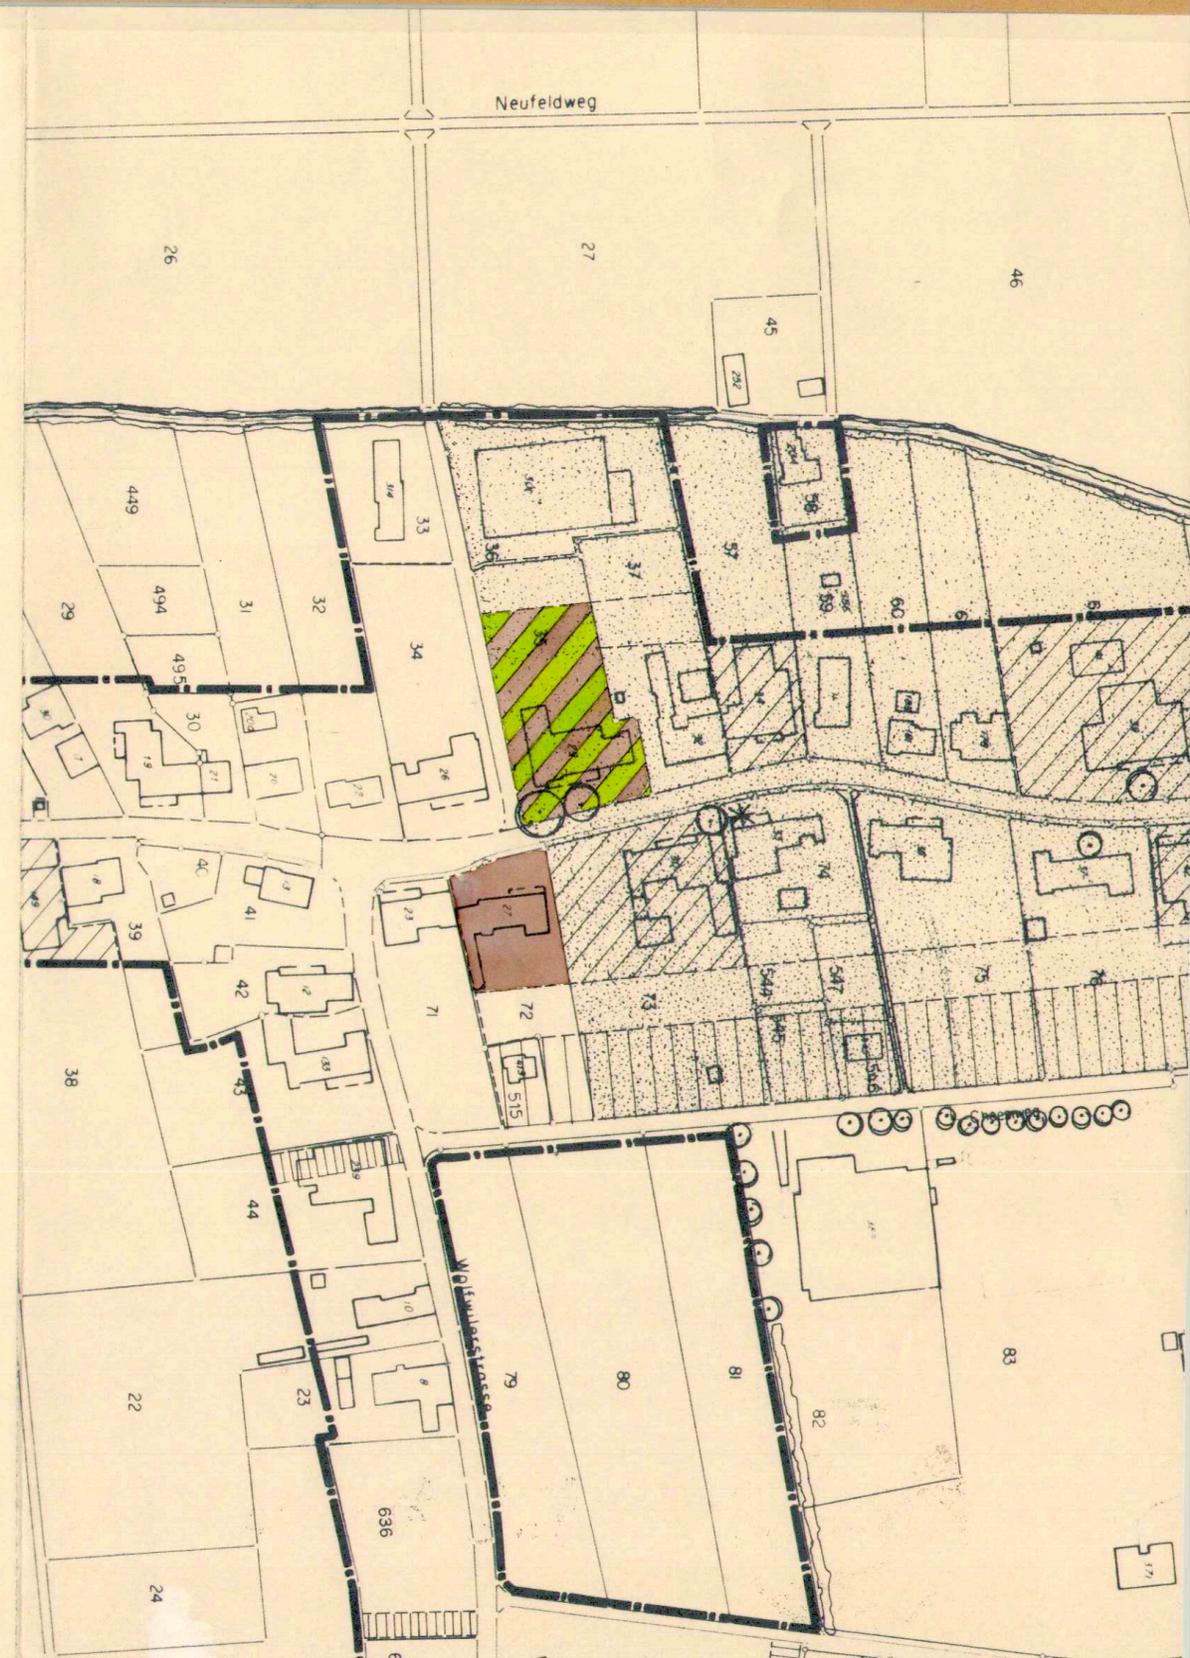

GENEHMIGT VOM EINWOHNERGEMEINDERAT NEUENDORF

NEUENDORF *12. August 1991*

DER AMMANN :

[Signature]



DER GEMEINDESCHREIBER :

[Signature]

GENEHMIGT VOM REGIERUNGSRAT DES KANTONS SOLOTHURN

GEMÄSS RRB NR. **3247** VOM 29. Okt. 1991



DER STAATSSCHREIBER :

[Signature]

				Dat. 18. 6. 91	Gez. CH.H.
				Gr. 30 / 63	Vis. HS.
				Plan Nr.	
					6203 / 26
Nr.	Datum	Gez.	Vis.	Rolle Nr. 1600	

BSB + Partner
Ingenieure und Planer

Solothurn
Grenchen
Balsthal
Lengnau
Biberist
Oensingen
Kirchberg

